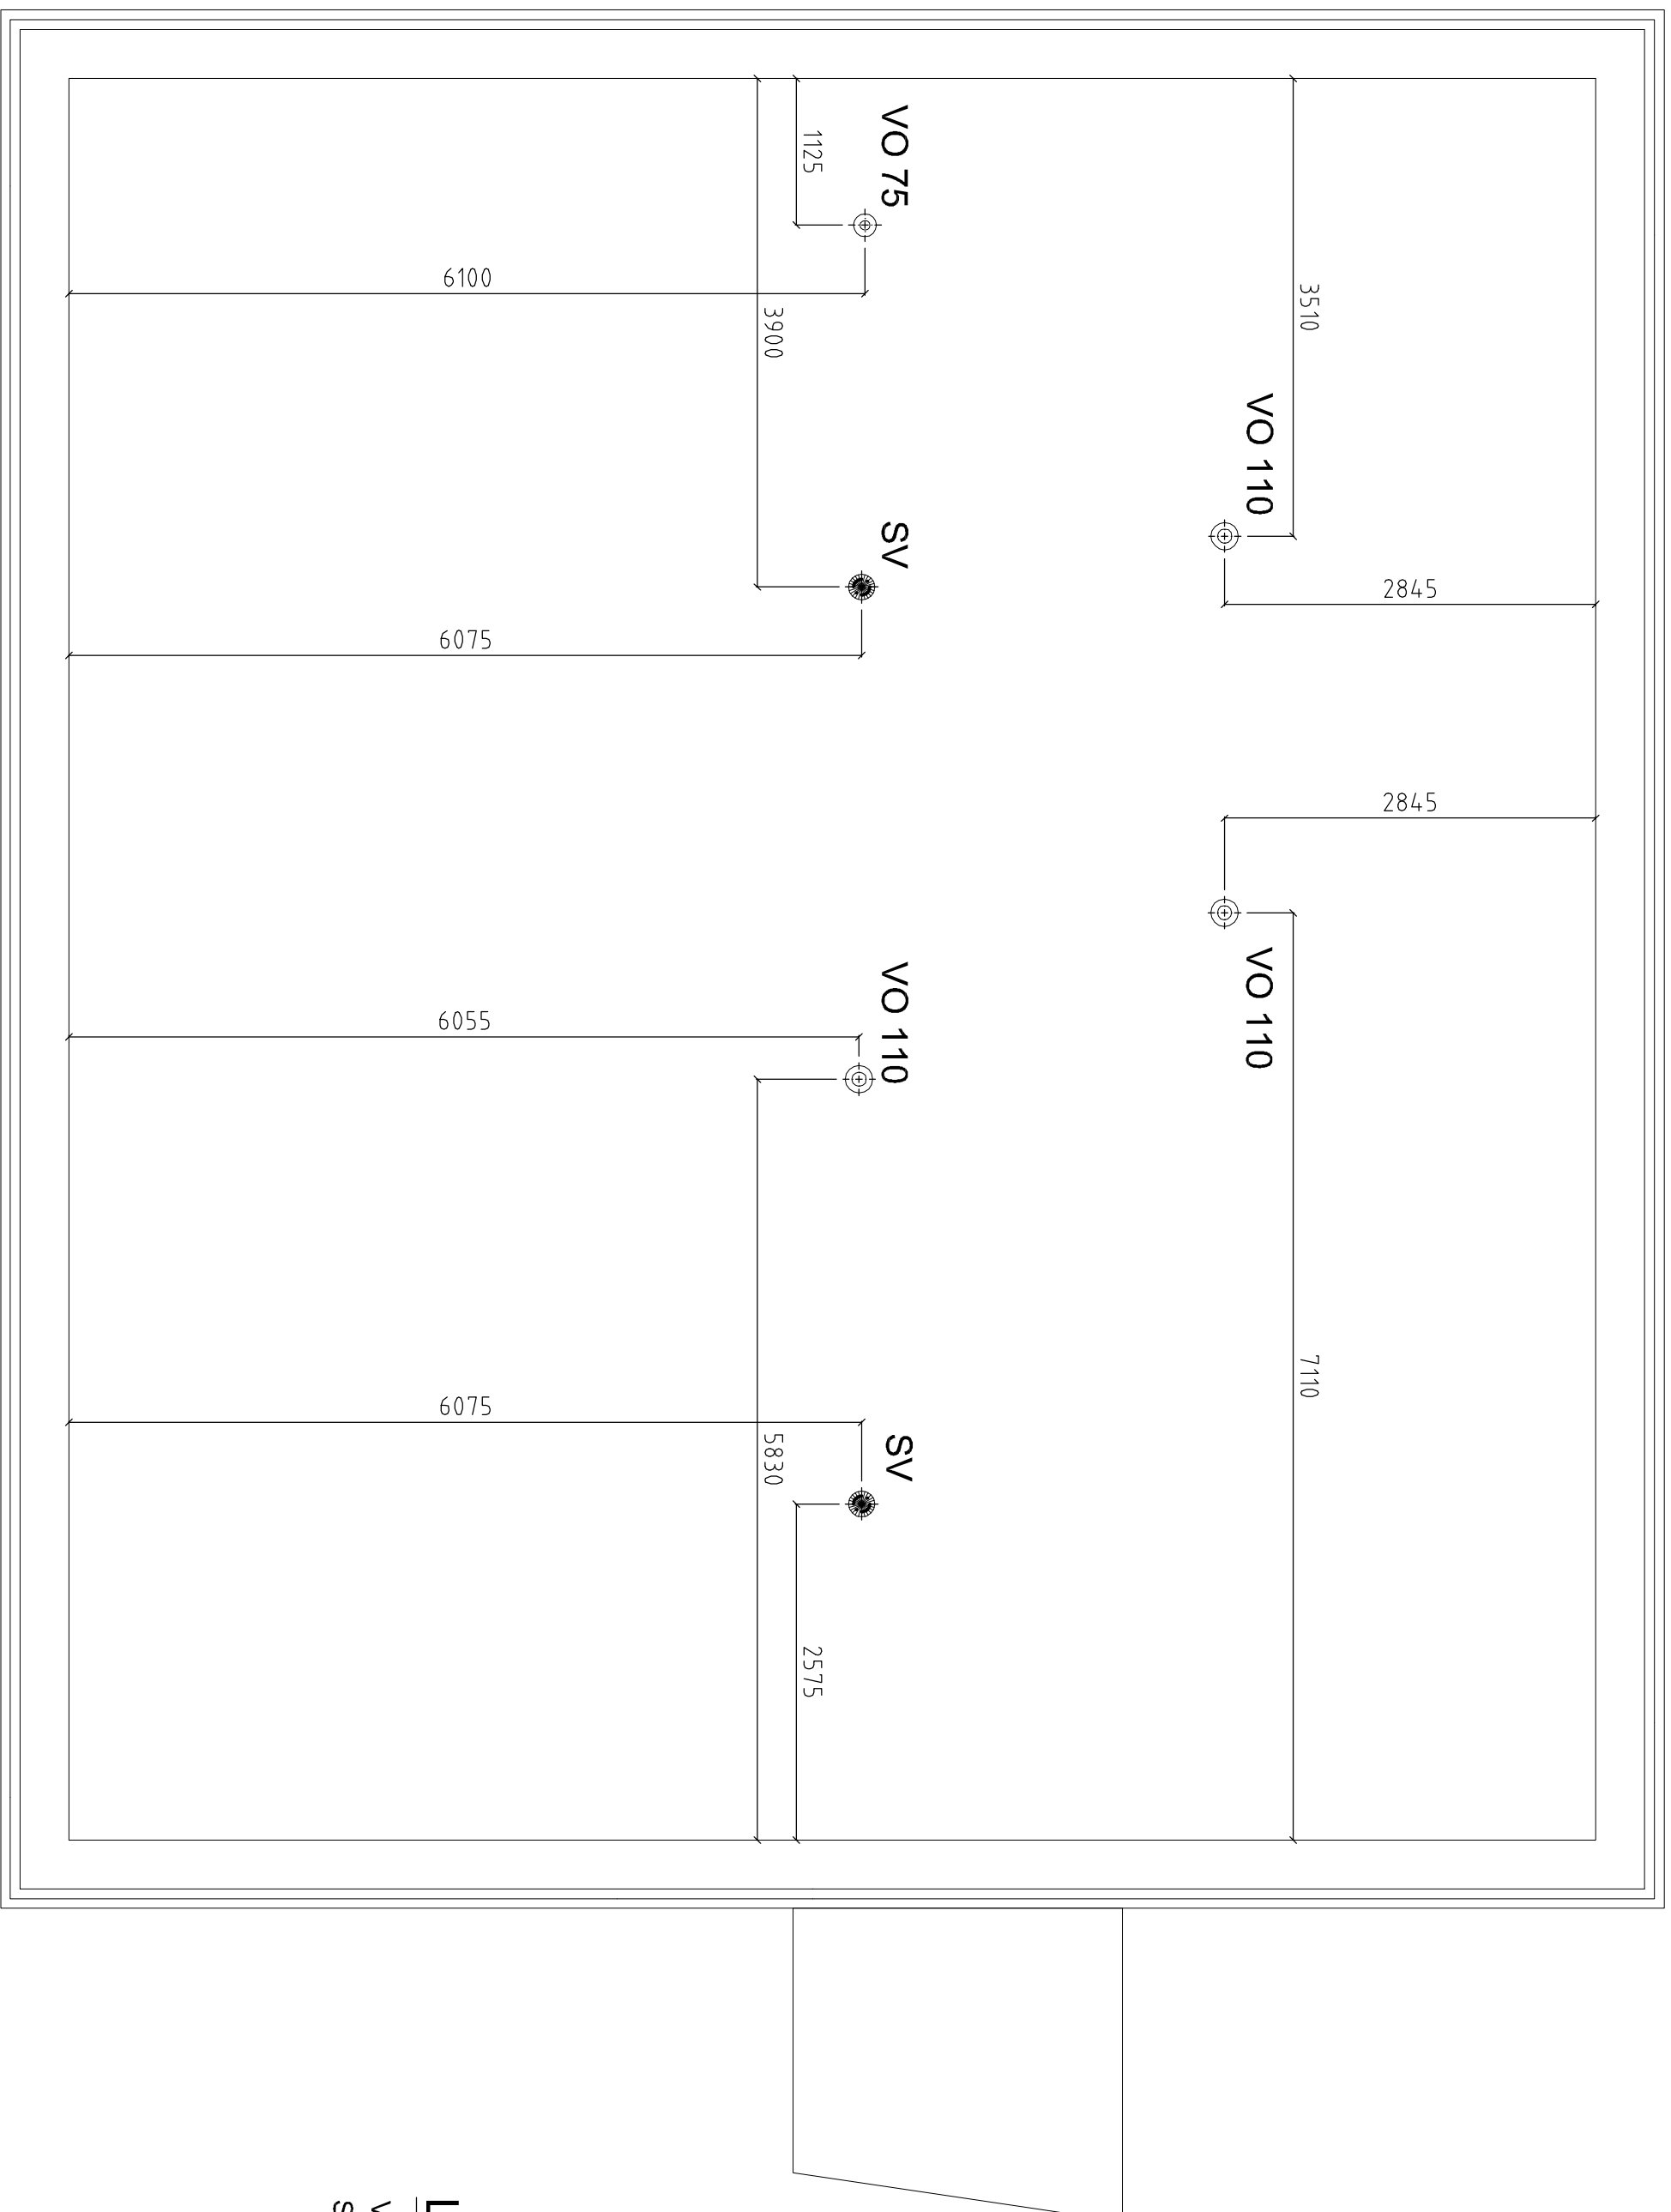


LEGENDA:

VO - VĚTRACÍ OTVOR (HLAVICE) PRO ODVĚTRÁNÍ SPLAŠKOVÉ KANALIZACE
SV - STÁVAJÍCÍ STŘEŠNÍ VPUSŤ (GULA) DEŠŤOVÉ KANALIZACE

POZNÁMKA:

- NOVÁ POTRUBÍ KANALIZACE BUDOU VEDENA POKUD MOŽNO VE STÁVAJÍCÍCH TRASÁCH
- ULOŽENÍ A KOTVENÍ POTRUBÍ KANALIZACE DLE MONTÁŽNÍHO POSTUPU DODAVATELE POTRUBÍ
- NOVÁ VĚTRACÍ POTRUBÍ BUDOU VYVEDENA NAD STÁVAJÍCÍ STŘECHU, KDE BUDOU UKONČENA 0,5 m NAD ÚROVNÍ STŘECHY VĚTRACÍ HLAVICI
- PŘI MONTÁŽI JE NUTNÁ KOORDINACE S OSTATNÍMI ROZVODY

[illegible]

LEGENDA:

VO - VĚTRACÍ OTVOR (HLAVICE) PRO ODVĚTRÁNÍ SPLAŠKOVÉ KANALIZACE
SV - STÁVAJÍCÍ STŘEŠNÍ VPUŠŤ (GULA) DEŠŤOVÉ KANALIZACE

POZNÁMKA:

- NOVÁ POTRUBÍ KANALIZACE BUDOU VEDENA POKUD MOŽNO VE STÁVAJÍCÍCH TRASÁCH
- ULOŽENÍ A KOTVENÍ POTRUBÍ KANALIZACE DLE MONTÁŽNÍHO POSTUPU DODAVATELE POTRUBÍ
- NOVÁ VĚTRACÍ POTRUBÍ BUDOU VYVEDENA NAD STÁVAJÍCÍ STŘECHU, KDE BUDOU UKONČENA 0,5 m NAD ÚROVNÍ STŘECHY VĚTRACÍ HLAVICI
- PŘI MONTÁŽI JE NUTNÁ KOORDINACE S OSTATNÍMI ROZVODY

[illegible]