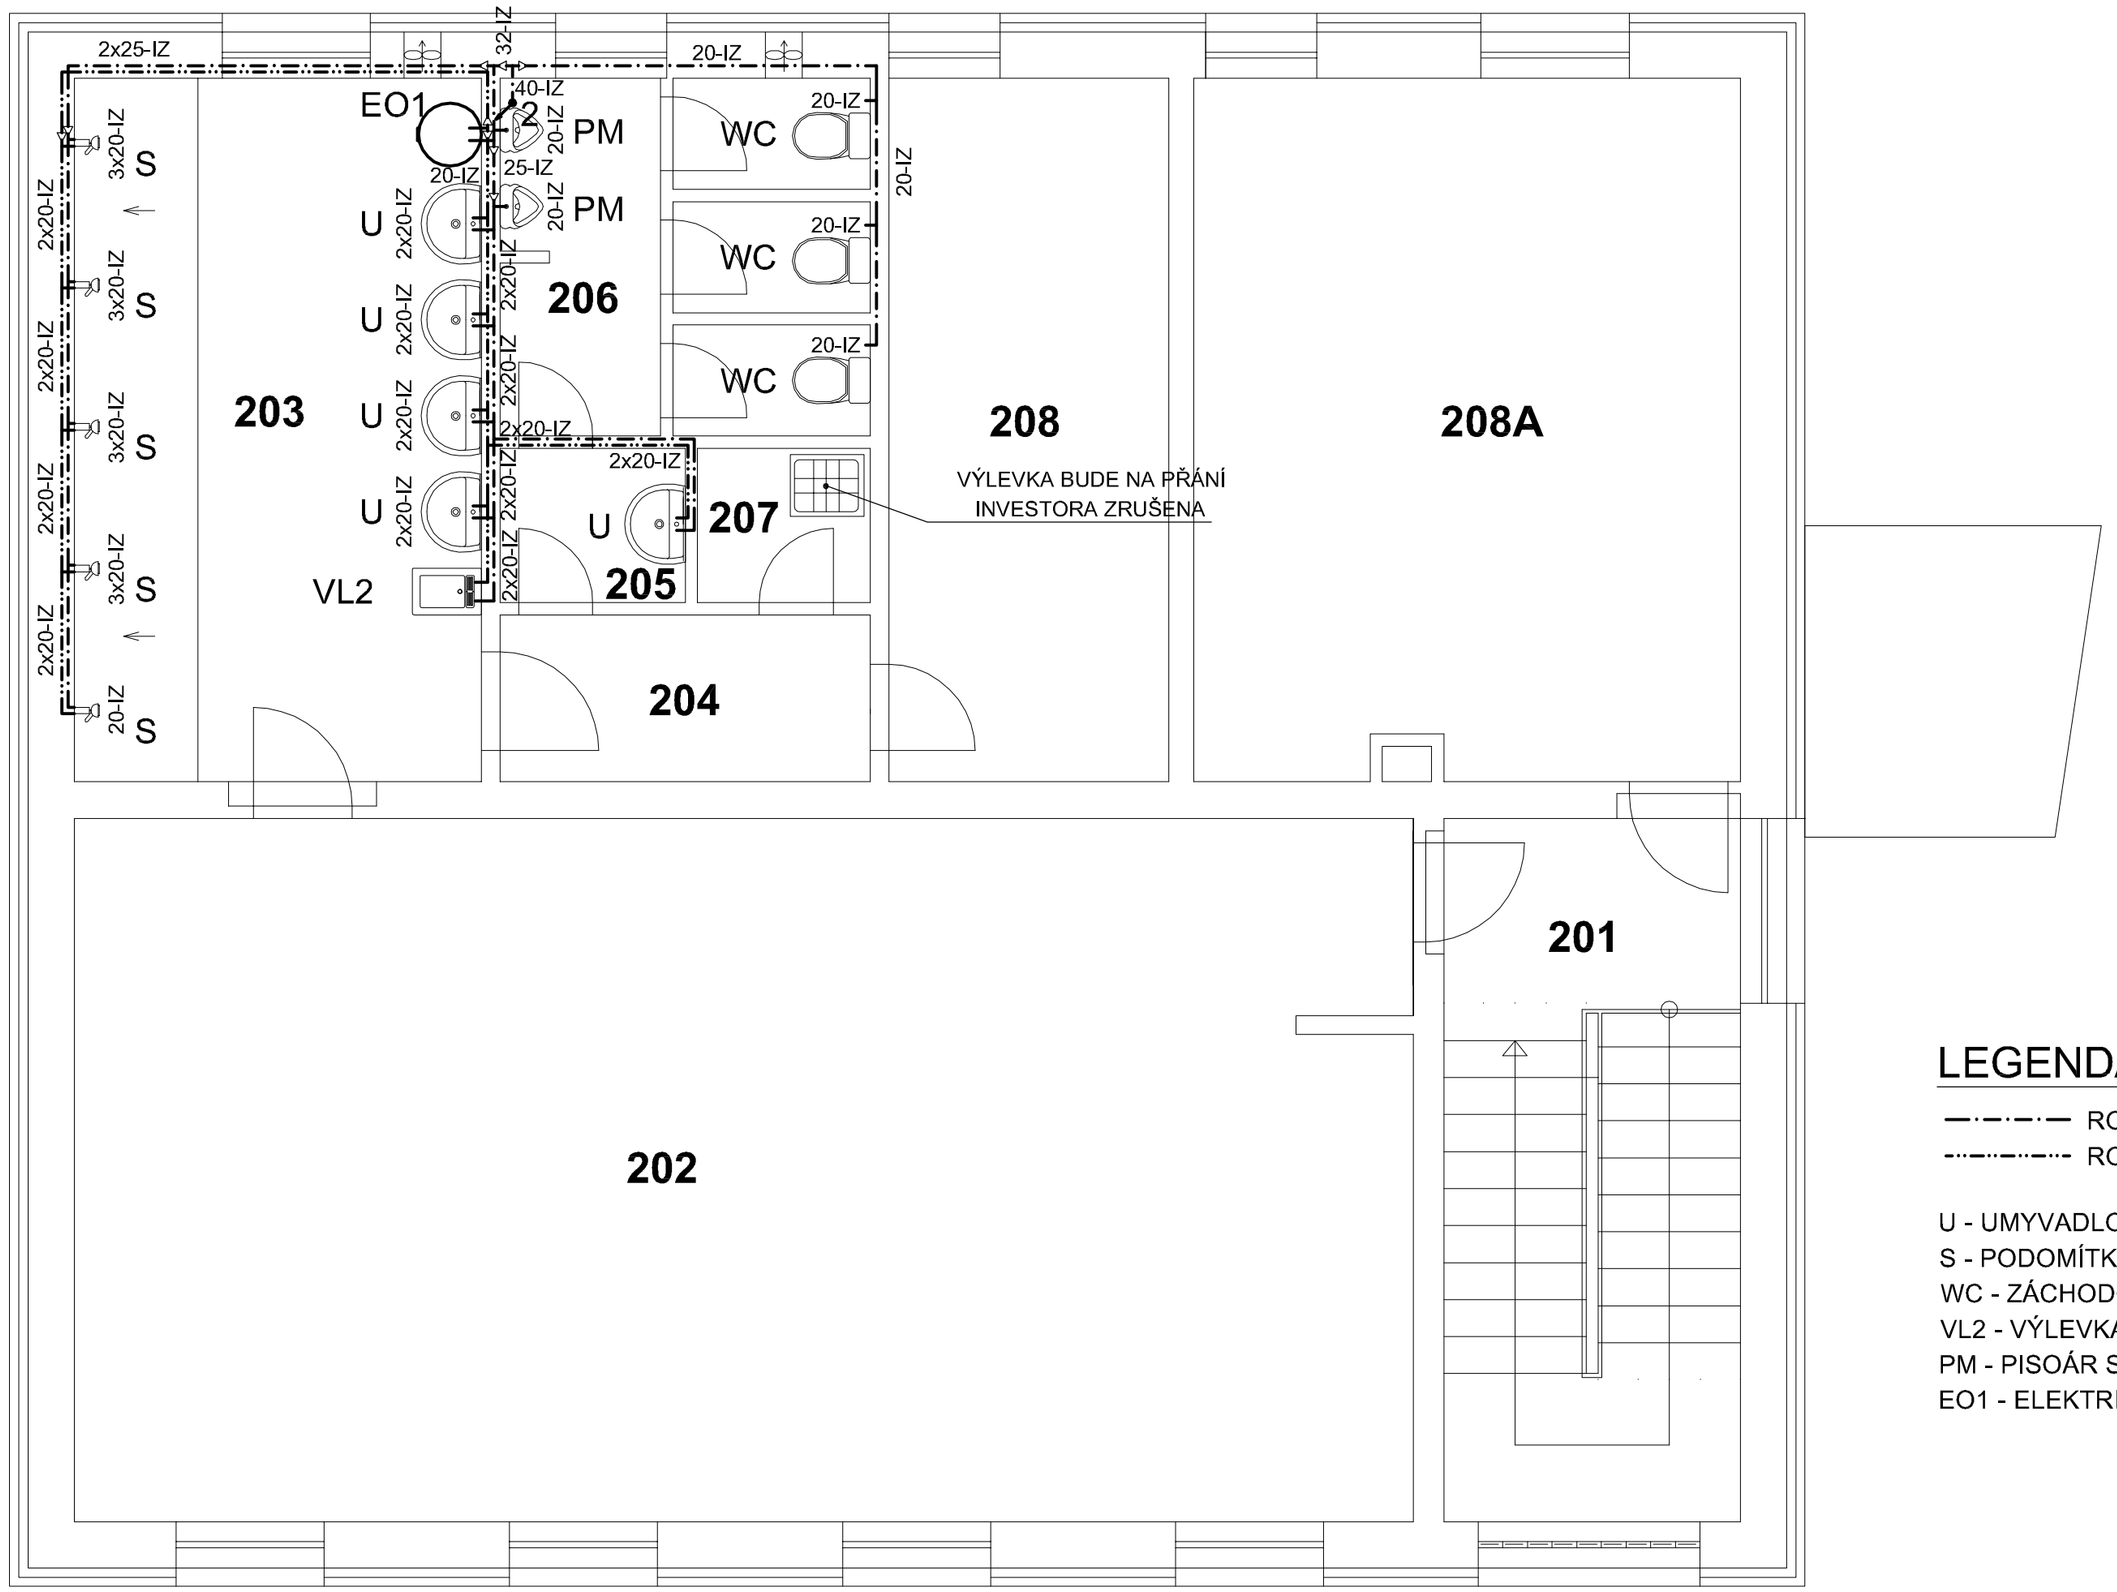

TABULKA MÍSTNOSTÍ

Č.M	ÚČEL	M2
201	SCHODIŠTĚ	14,03
202	ŠATNA MUŽI	61,70
203	UMÝVÁRNA MUŽI	18,42
204	CHODBA	4,05
205	PŘEDSÍŇ MUŽI	1,88
206	WC MUŽI	8,27
207	ÚKLID.KOMORA	1,81
208	ŠATNA MUŽI	12,94
208A	ŠATNA TĚŽKOODĚNCI	25,25

LEGENDA:

—·—·— ROZVOD STUDENÉ VODY
-··-··- ROZVOD TEPLÉ VODY

U - UMYVADLO S POLOSLOUPEM A STOJÁNKOVOU PÁKOVOU BATERIÍ + 2x ROHOVÝ VENTIL G 1/2"
S - PODOMÍTKOVÁ SPRCHA S NASTAVITELNOU HLAVOVOU SPRŠKOU A RAMÍNKEM
WC - ZÁCHODOVÁ MÍSA KOMBINAČNÍ + 1x ROHOVÝ VENTIL G 1/2"
VL2 - VÝLEVKA (PEDIKÉRNÍ VANIČKA) S NÁSTĚNNOU PÁKOVOU BATERIÍ
PM - PISOÁR S RADAROVÝM SPLACHOVAČEM
EO1 - ELEKTRICKÝ ZÁVĚSNÝ OHŘÍVAČ VODY NA 200l

POZNÁMKA:

- STÁVAJÍCÍ VNITŘNÍ ROZVODY TEPLÉ VODY A CIRKULACE PRO ŠATNY BUDOU ZRUŠENY A ZASLEPENY
- ODBOČKY V ŠATNÁCH ZE STÁVAJÍCÍHO VNITŘNÍHO ROZVODU STUDENÉ VODY BUDOU ZRUŠENY A ZASLEPENY
- PÁTEŘNÍ VNITŘNÍ ROZVOD STUDENÉ VODY V 1.NP BUDE PONECHÁN, PROTOŽE JE JÍM VEDENA STUDENÁ VODA DO STRÁŽNÍ VĚŽE
- POTRUBÍ VNITŘNÍHO VODOVODU STABI PLUS S 3,2 JE OZNAČENO VNĚJŠÍM PRŮMĚREM - FIRMA EKOPLASTIK
- TVAROVKY - FIRMA EKOPLASTIK
- STABI PLUS S 3,2 - TŘÍVRSTVÁ TRUBKA Z POLYPROPYLENU NOVÉ GENERACE PP-RCT VYZTUŽENÁ HLINÍKOVOU FÓLIÍ
- POTRUBÍ VEDENO V DRÁŽKÁCH VE ZDI A V PODLAZE
- POTRUBÍ IZOLOVÁNO NÁVLEKOVOU IZOLACÍ MIRELON PRO DLE PRŮMĚRU POTRUBÍ, PRO TV TL = 20 mm, PRO SV TL= 9 mm
- VE STĚNĚ MOŽNO TLOUŠŤKU NÁVLEKOVÉ IZOLACE ZREDUKOVAT NA POLOVINU
- PŘI MONTÁŽI JE NUTNÁ KOORDINACE S OSTATNÍMI ROZVODY

Rev. č.	Poznámka	Datum	Podpis	Kontrola

Vypracoval: ING. T. MELICHAR	Hlavní projektant: NORDCLIMA CZ	Kontrola: ING. P. STEHLÍK
Kraj: ÚSTECKÝ		
Obec: BĚLUŠICE		
Investor: VĚZEŇSKÁ SLUŽBA ČR, VĚZNICE BĚLUŠICE		
Objednatel: VĚZEŇSKÁ SLUŽBA ČR, VĚZNICE BĚLUŠICE		
Akce: BĚLUŠICE – OPRAVA SOCIÁLNÍCH ZAŘÍZENÍ PRO PŘÍSLUŠNÍKY A ZAMĚSTNANCE OBJEKT Č.35		
Část projektu: SV.D.1.4.A–ZDRAVOTNĚ TECHNICKÉ INSTAL.		
Stupeň projektu: DPS		
Název výkresu: VODOVOD – 2.NP		

NORDCLIMA CZ s.r.o.
IČO:63147963 * DIČ:CZ63147963
U Bělidlo sloupu 2152 * 436 01 Litvínov
Zaps. OR-KS Ústí n. L. * odd.C * vložka č. 9372
Tel. + Fax: 476754905 * 476730038 * 476111006
e-mail:nordclima@nordclima.cz * http://www.nordclima.cz

Měřítko: 1:50	Datum: 08.08.2014
Formát: ISO A2	Zakázkové číslo: 14022–4
Číslo výkresu:	ZTI 04