


TS č.CL_0325 - VĚZNICE STRÁŽ POD RALSKEM , MÁCHOVA 260

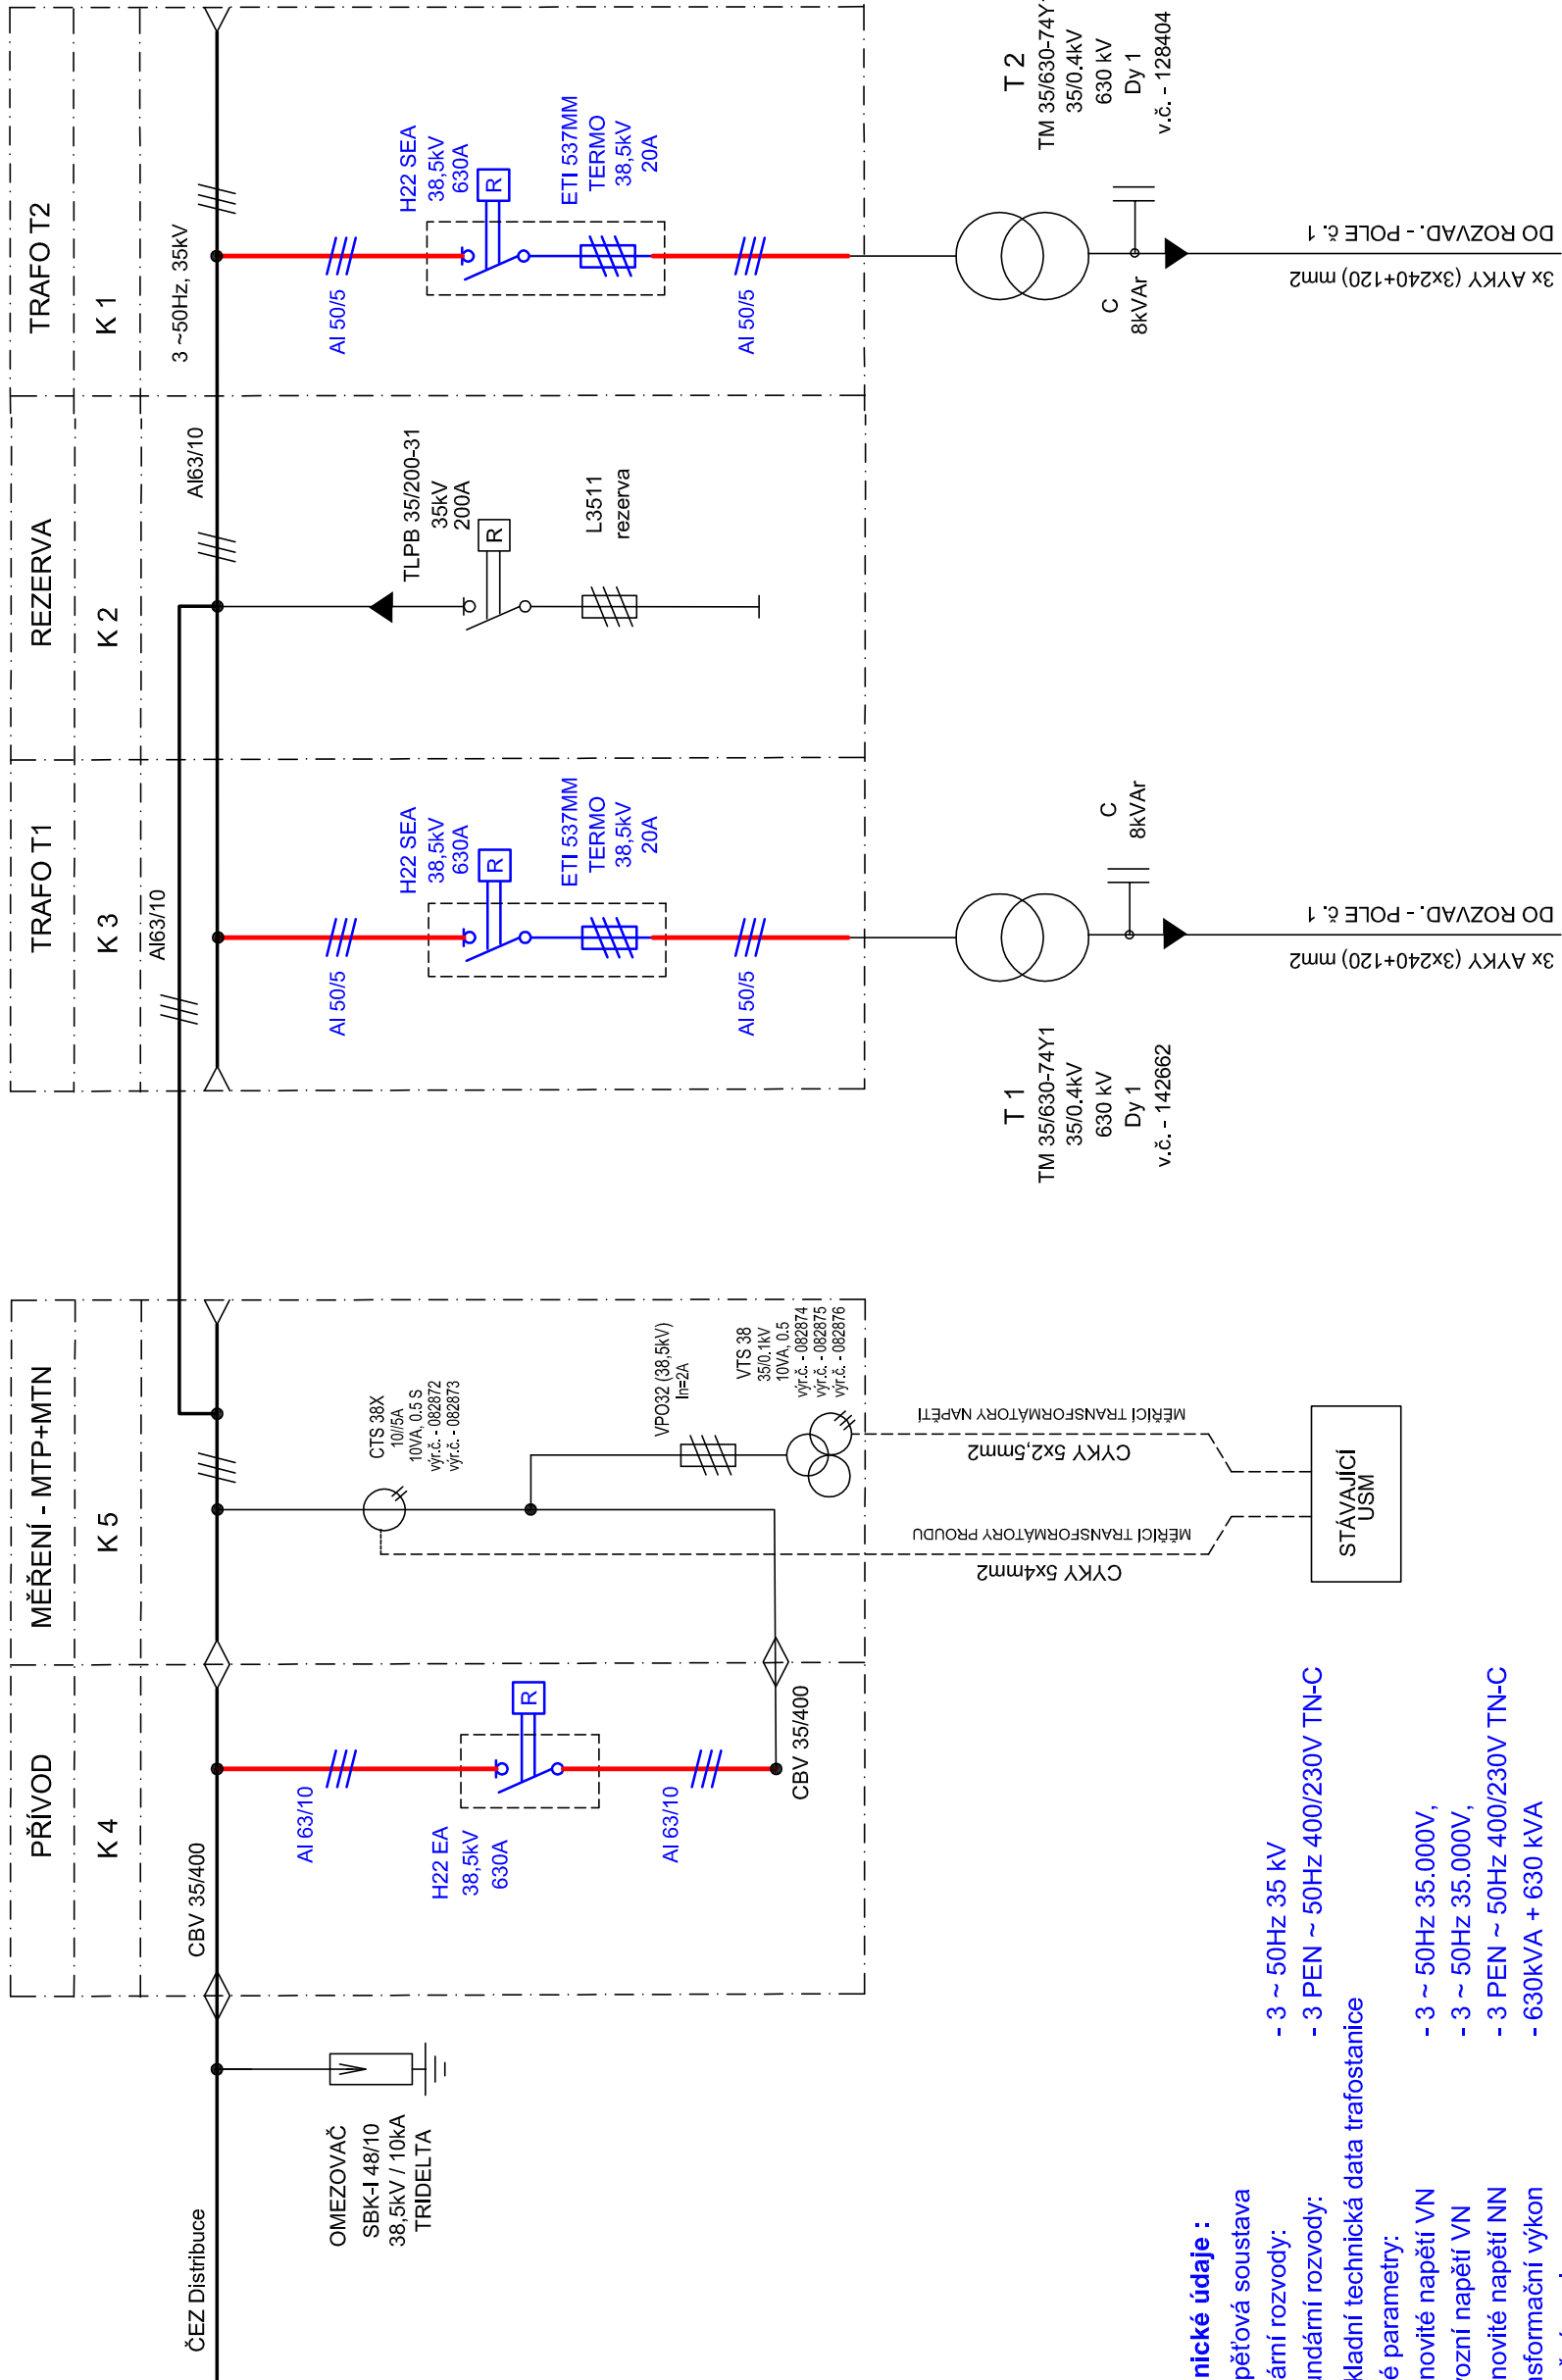

Technické údaje :

1.1. Napěťová soustava

primární rozvody:
sekundární rozvody:

- 3 ~ 50Hz 35 kV
- 3 PEN ~ 50Hz 400/230V TN-C

1.2. Základní technická data trafostanice

Jmenovité parametry:

Jmenovité napětí VN
Provozní napětí VN
Jmenovité napětí NN
Transformační výkon

- 3 ~ 50Hz 35.000V,
- 3 ~ 50Hz 35.000V,
- 3 PEN ~ 50Hz 400/230V TN-C
- 630kVA + 630 kVA

1.3. Stručný popis :

S ohledem na stávající zastaralé a nespolehlivé technologické vybavení stávající kobkové rozvodny VN-35kV , která je součástí velkoobchodní trafostanice TS č.CL_0325 , bude provedena jeho částečná výměna za nové technologické vybavení.

Na základě požadavku provozovatele bude tato výměna technologického vybavení provedena v kóbkách:

- kobka č.1 - K1 - TRAFO T2**
- kobka č.3 - K3 - TRAFO T1**
- kobka č.4 - K4 - PŘÍVOD**

V jednotlivých kóbkách budou postupně demontovány stávající pojistkové vzduchové odpínače typového provedení BTB a BFJ.

Tyto odpínače budou nahrazeny novými vnitřními odpínači v typovém provedení **H22 výrobce DRIBOspol. s r.o.**

Zodp. projektant :	Vypracoval :	Kreslil :	BARVÍŘSKÁ 12 LIBEREC 3
ing. J.ABSOLON	R.Fryauf	R.Fryauf	LIBEREC 3 TEL.: 485 104 773
			FAX.: 485 107 962
Kraj :	Liberecký	MÚ : Stráž pod Ralskem	E-mail:elpro@elproinvest.cz
Investor :	Vězeňská služba České Republiky, Stráž pod Ralskem 471 27	Formát	A3
		Datum	08 / 2014
		Účel	DRS
		Číslo zakázky	14 / 031
		Měřítka	---:---
			ETS - 01