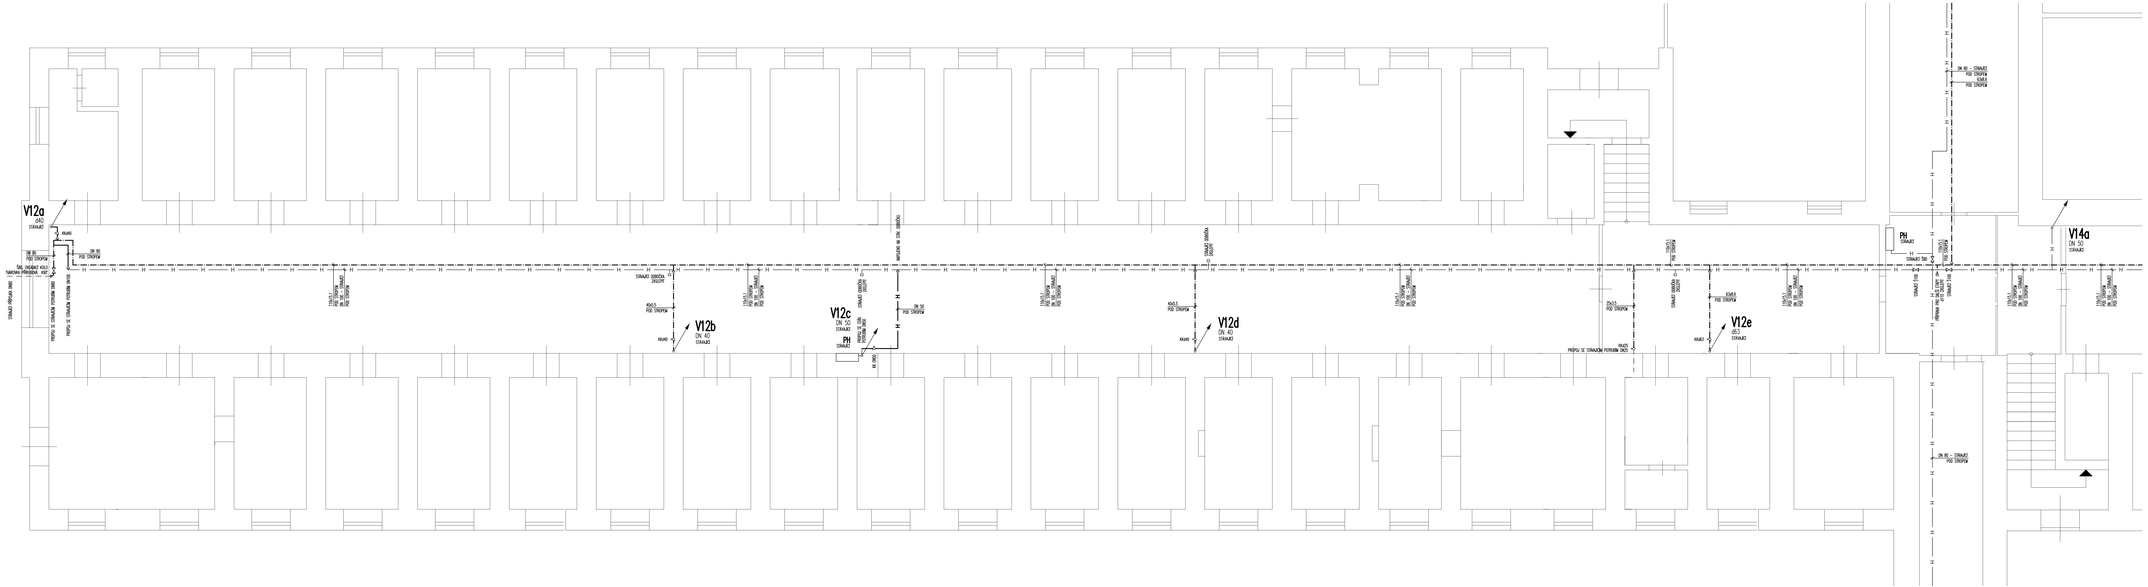

LEGENDA :

- NOVÝ ROZVOD STUDENÉ VODY
- NOVÝ ROZVOD POŽÁRNÍ VODY
- STÁVAJÍCÍ ROZVODY

POKYNY PRO MONTÁŽ:

- VŠECHNY STÁVAJÍCÍ ROZVODY STUDENÉ VODY BYLY ZAMĚŘENY NA MÍSTĚ STAVBY. POKUD BUDE V PRŮBĚHU MONTÁŽE ZJIŠTĚNO NEZNÁMÉ POTRUBÍ, BUDE OVĚŘENA JEHO FUNKČNOST, PŘÍPADNĚ NEGLIČNĚ PŘEPOJENO NA NOVÝ ROZVOD.
- PŘED ZAHÁJENÍM MONTÁŽE JE NUTNÉ VZÁJEMNĚ KOORDINACE SE STÁVAJÍCÍM ROZVODY. NUTNO UPŘESNIT PŘÍPADNÉ POŽÁDAVKY NA PROVÁDĚNÍ, ODSOUHLASENÍ PŘÍPADNÝCH ZMĚN VE VEDENÍ JEDNOTLIVÝCH VEDLE ZAMĚŘENÝCH V PŘÍPADOVÝCH ČI ZÁMĚNĚ POŽÁDAVKY NA JEJICH ÚPRAVU.
BEZ ODSOUHLASENÍ TAKOVÝCHTO ROZVODŮ A POSTUPU MONTÁŽE NENÍ ZAHÁJENÍ PRACÍ ZAKÁZÁNO.
- SOUČÁSTÍ DODÁVKY JEDNOTLIVÝCH PRVKŮ JE VŠECHNY ZMĚNY A POPŘÍPADĚ SYSTÉM DODAVATELE JSOU POVINNI TYTO NÁKLADY ZOHLEDNIT V RÁMCI CENOVÉ NABÍDKY.
- SOUČÁSTÍ DODÁVKY JE ZAJTOVÁNÍ PROSTUPŮ DO PRŮMĚRU 100mm DO STĚN JÁDROVÝM VRTÁKEM (ZDĚNÝCH I BETONOVÝCH) TLOUŠŤKY DO 300mm, TYTO PROSTUPY NEJSOU ZAMĚŘELIMI A JE NUTNÉ, ABY S NIMI DODAVATELÉ V RÁMCI CENOVÉ NABÍDKY POČÍTALI.
- SOUČÁSTÍ DODÁVKY JE PROVEDENÍ POŽÁRNÍCH UCPÁVEK KEDIDAMAIN SYSTÉMUM S ODSOUHLASÍ ŽLÉ PHŘ

INVESTOR: ČESKÁ REPUBLIKA ÚŘAD PRO ZASTUPOVÁNÍ STÁTU VE VĚCECH PRÁVA – PANKRÁC 32208 NÁM. NA SLUPCI PRAHA 7	DATUM ZPRACOVÁNÍ: ING. ZDENĚK SADÍLEK ZPRACOVAL: ING. ZDENĚK SADÍLEK	Ing. Zdeněk Sadílek Čk 22 Jevanského 2000 7 Praha
AKCE: **VÝMĚNA LEŽATÝCH ROZVODŮ STUDENÉ VODY V OBJEKTECH č.12, 13, 14** AREÁL VAZEBNÍ VĚZNICE PRAHA - PANKRÁC	DATUM: 09/2014	STUPEŇ: DPS
VÝKRES: **OBJEKT č.12 - půdorys rozvodu**	MĚŘÍTKO: 1:50	F.Č.: 16 / VÝKRESOVÁ Č.: 06