


SITUACE AREÁLU

VĚZNICE ZNOJMO

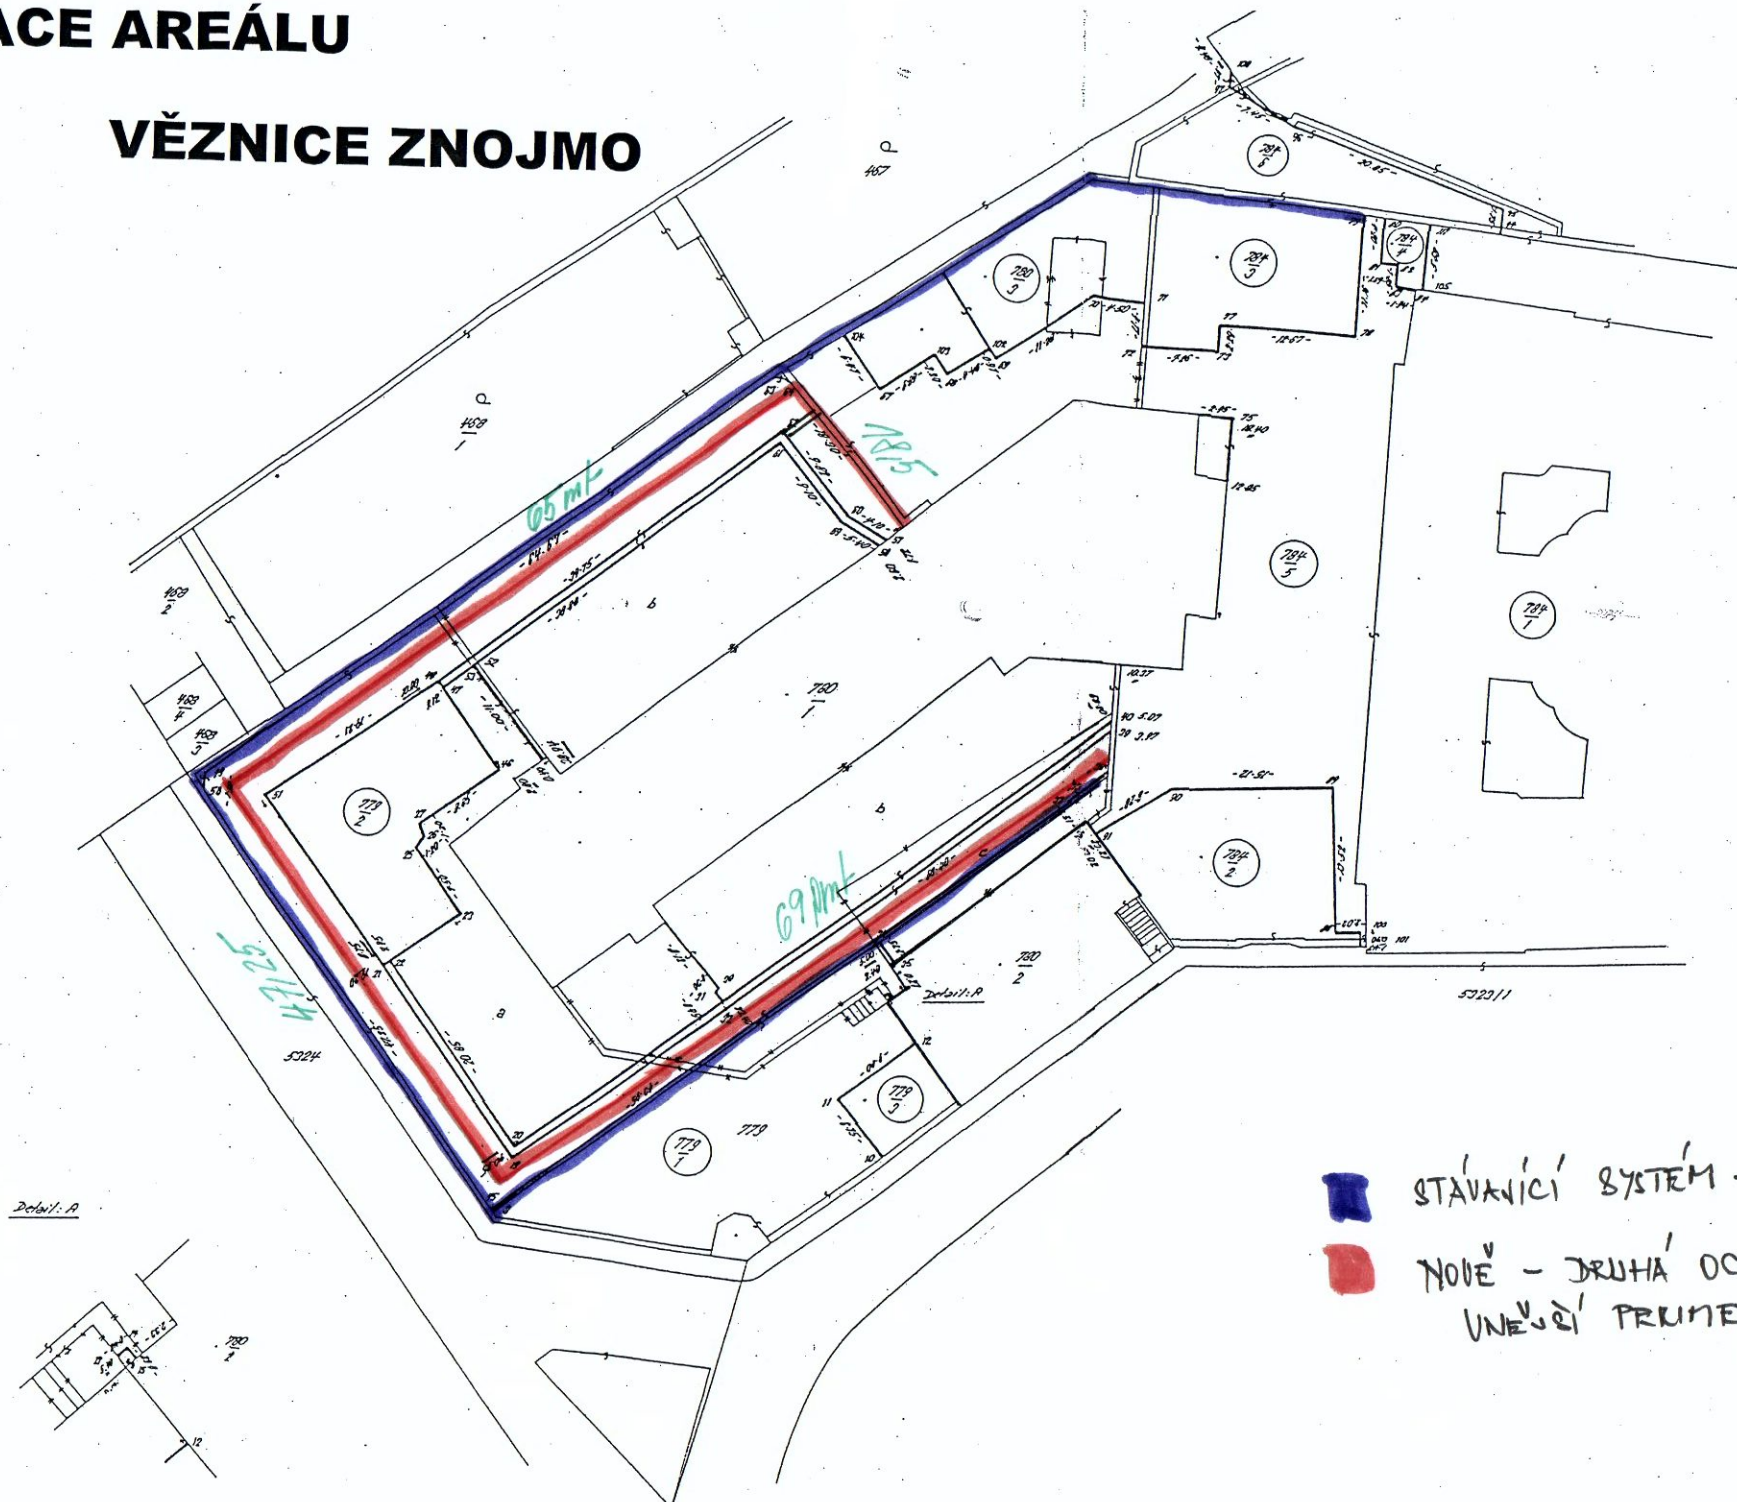

- STÁVNÍCI SYSTÉM - MIKROVLNA
- NOVÉ - DRUHÁ OCHRANA VNEJŠÍ PERIMETR