


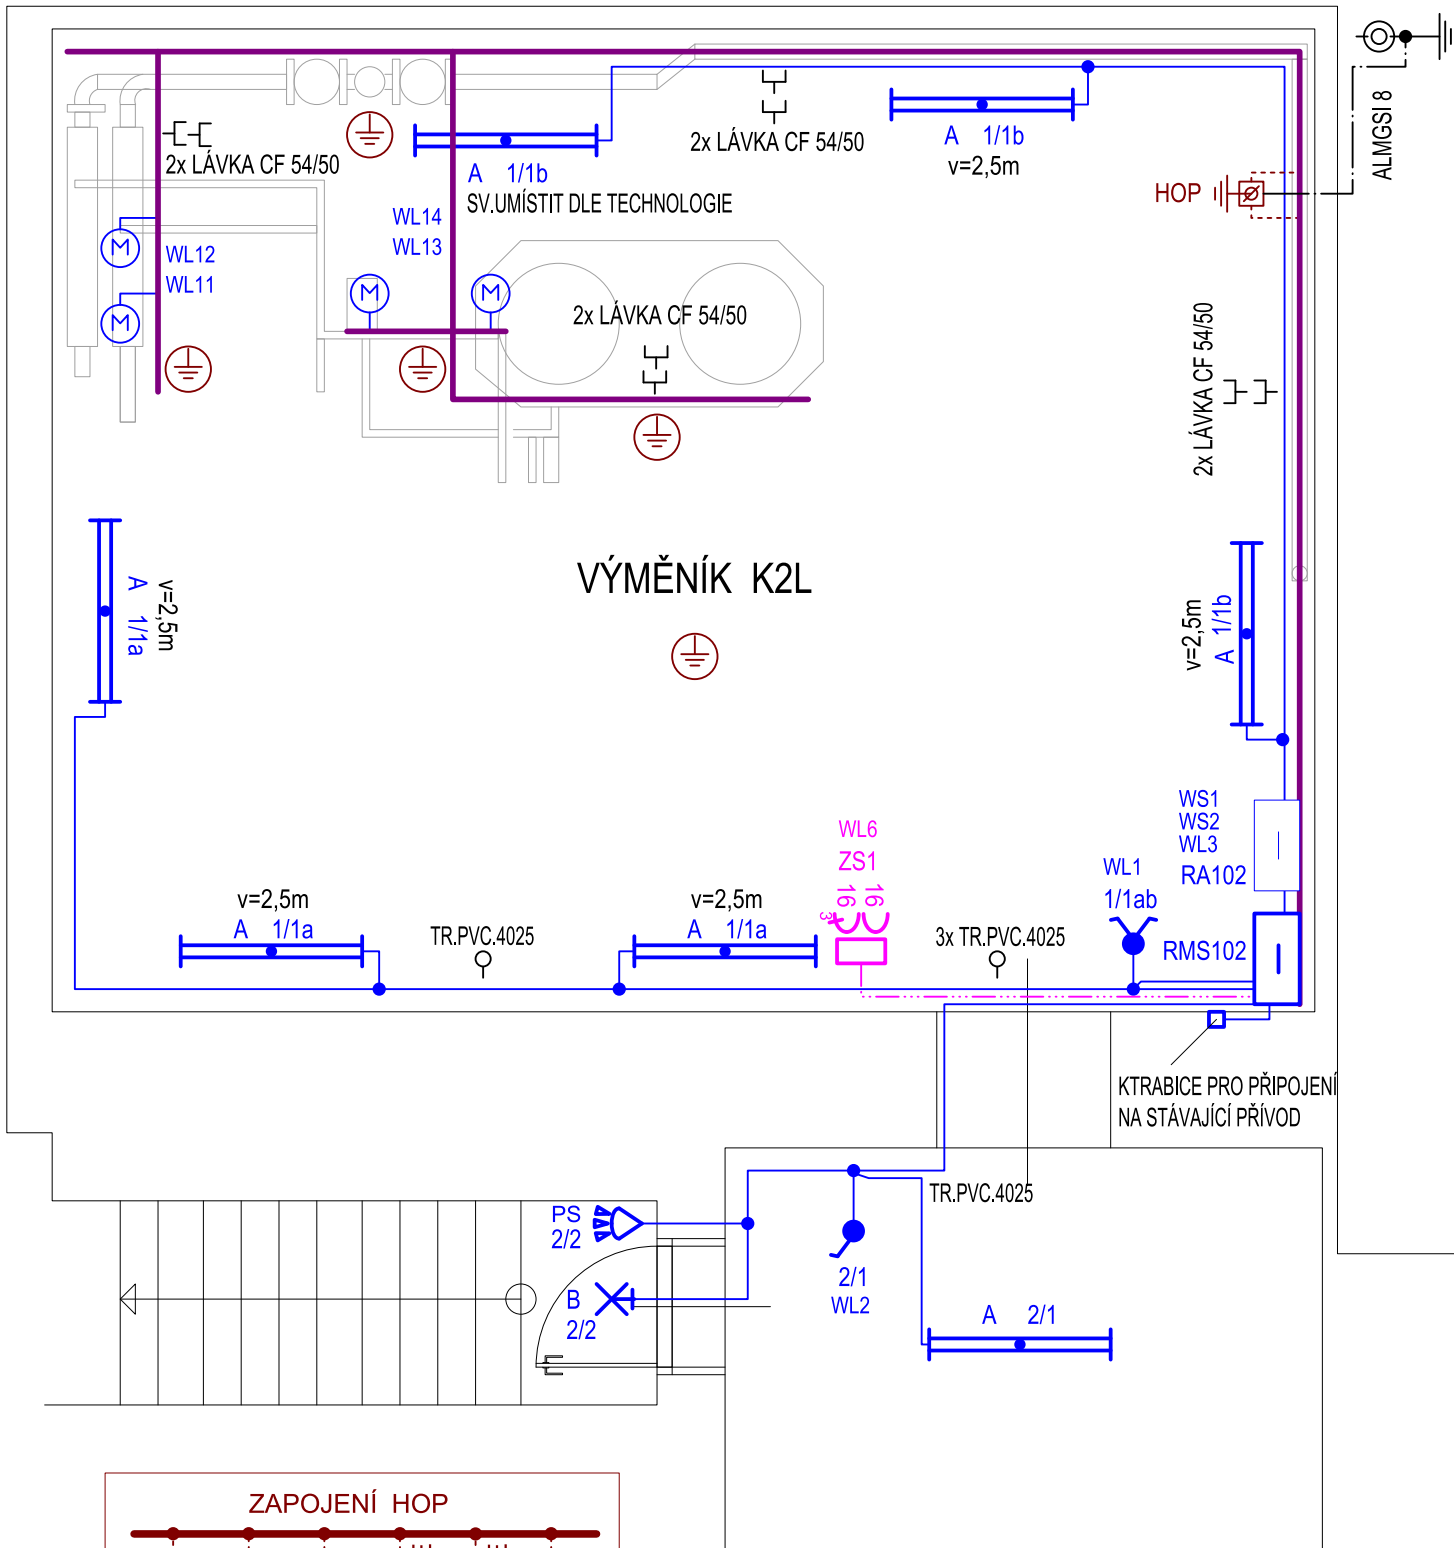

LEGENDA ZNAČEK:

- VEDENÍ VE ŽLABU
- VEDENÍ V LIŠTĚ , KANÁLU
- VEDENÍ V TRUBCE
- VEDENÍ - SDRUŽENÁ TRASA
- VEDENÍ PRO SVĚTELNÉ OBVODY
- VEDENÍ PRO ZÁSUVKOVÉ OBVODY
- VEDENÍ PRO POSPOJOVÁNÍ
- SVÍTIDLO VIZ VÝKAZ VÝMĚR
- SVÍTIDLO ŽÁŘIVKOVÉ 2x 36W , IP44-65
- SVÍTIDLO ŽÁROVKOVÉ NÁSTĚNNÉ
- SVÍTIDLO ŽÁROVKOVÉ STROPNÍ

SPÍNAČE 230V / IP44 / ŘAZ.01, 05, 06, 07

PS POHYBOVÝ SPÍNAČ 230V

ZÁSUVKOVÁ SKŘÍŇ

ROZVADĚČ SILNOPROUDU

UZEMNĚNÍ

DOPLŇUJÍCÍ POSPOJOVÁNÍ

HOP PŘÍPOJNICE HLAVNÍHO POSPOJOVÁNÍ

OZNAČENÍ PŘÍSTROJŮ A SVÍTIDEL:

A - 4 / 3 — PŘÍŘAZENÍ K VYPÍNAČI

ČÍSLO SV. OBVODU

SVÍTIDLO

VÝVODY Z RMS102:
PŘÍVOD STÁVAJÍCÍ

WL1 - CYKY-J 3 x 1,5 - SV.OBV. VÝMĚNÍK
WL2 - CYKY-J 3 x 1,5 - SV.OBV. VSTUP
WL6 - CYKY-J 5 x 4 - ZÁS. SKŘ. ZS1
WL11 - CYKY-J 3 x 1,5 - OBĚH. ČERPADLO ÚT č.11
WL12 - CYKY-J 3 x 1,5 - OBĚH. ČERPADLO ÚT č.12
WL13 - CYKY-J 3 x 1,5 - ČERPADLO NABÍJENÍ TUV č.13
WL14 - CYKY-J 3 x 1,5 - ČERPADLO CÍRKUL. TUV
WS1 - CYKY-J 19 x 1,5 - PROPOJENÍ DO MaR RA102
WS2 - CYKY-J 19 x 1,5 - PROPOJENÍ DO MaR RA102
H07V-U 16 Z/ŽL - HOP

POZN.:

ROZVODNÁ SOUSTAVA. 3+N+PE stř. 50Hz, 400/230V / TN-S

ZÁKLADNÍ OCHRANA PŘED ÚRAZEM EL.PROUDEM:

AUTOMAT.ODPOJENÍM OD ZDROJE DLE ČSN 332000-4-41.

DOPLNĚNÁ (ZVÝŠENÁ) OCHRANA PŘED ÚRAZEM EL.PROUDEM:

AUTOMAT.ODPOJENÍM OD ZDROJE A:


- 1) PROUDOVÝM CHRÁNIČEM 30mA
- 2) DOPLŇUJÍCÍM POSPOJOVÁNÍM
- 3) BEZPEČNÝM NAPĚTÍM SELV

VNĚJŠÍ VLVY: DLE ČSN 332000-5-51 , ČSN 332000-4-41 ed.2/Z1:

BC3 - ČASTÝ DOTYK SE ZEMÍ - VELKÉ MNOŽSTVÍ KOV HMOT:

NORMÁLNÍ DLE TAB NA4 ČSN 33200-4-41

EL.INSTALACE: KABELY CYKY ULOŽENÝMI NA POVRCHU NA LÁVKÁCH V LIŠTÁCH A TRUBKÁCH PVC,

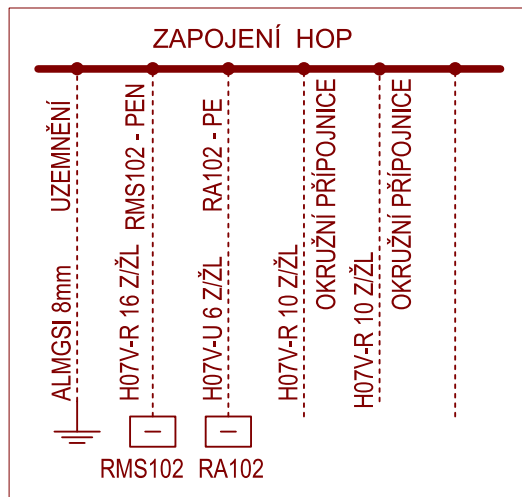

Zodp. proj.: Drahomír Holoubek , IČ: 617 92 951	PROJEKTOVÁ KANCELÁŘ Drahomír Holoubek Závodu míru 806/70A, tel.:775 655 599 36017 KARLOVY VARY - STARÁ ROLE	
Objednatel:		
Investor: Vězeňská služba ČR , Věznice Ostrov	VĚZNICE OSTROV, PŘEDÁVACÍ STANICE TEPLA PRO UBYTOVNU OBJEKTU " L "	
KÚ: Karlovarský	MÚ: Ostrov	St.Ú: Ostrov
Stavba:		
Objekt:	SILNOPROUDÁ ELEKTROTECHNIKA	
Dílčí část:		
Obsah:	PŮDORYS 1.PP	
Formát		
Datum		012 / 2014
Čís.zakázky		71 / 14
Proj.stupeň: DOKUMENTACE PROVEDENÍ STAVBY		
Měřítko:		Číslo výkresu:
		D.1.4.4 / 2