



ROZVADĚČ RMS102

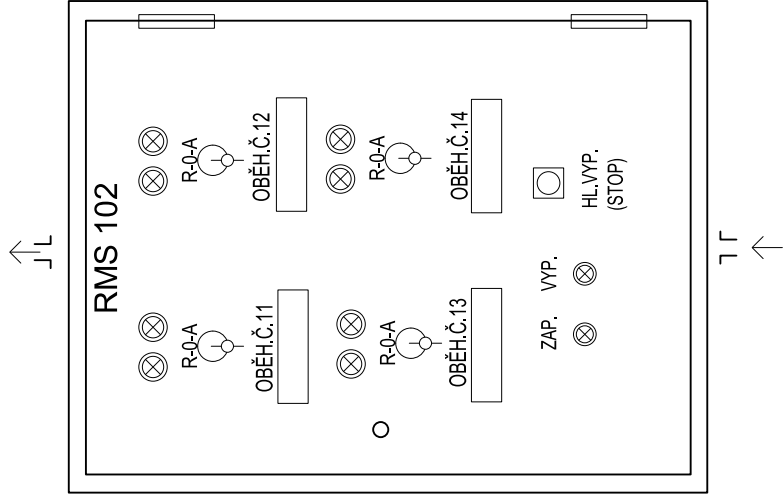


ROZVADĚČ OCEP-P NÁSTĚNNÝ S DVÍŘKY S PŘÍSTROJI
ROZVODNÁ SOUSTAVA : 3+PEN , STŘ.50HZ, 400/230V, TN-S
OCHRANA PŘED ÚRAZEM EL.PROUDEM: AUTOMAT.ODPOJENÍM OD ZDROJE
TYP: OCEP-P
ROZMĚR : 600 x 800 x 200 (300) mm
KRYTÍ: IP 30/00
VÝROBCE:
INSTALOVANÝ PŘÍKON: P_i = 6,60 kW
SOUDOBY PŘÍKON: P_S = 5,90 kW

Zodp. proj.: Drahomír Holoubek , IČ: 617 92 951					PROJEKTOVÁ KANCELÁŘ Drahomír Holoubek Závodu míru 806/70A, tel.:775 655 599 36017 KARLOVY VARY - STARÁ ROLE	
Objednatel:						
Investor: Vězeňská služba ČR , Věznice Ostrov						
KÚ:	Karlovarský	MÚ:	Ostrov	St.Ú:		Ostrov
Stavba: VĚZNICE OSTROV, PŘEDÁVACÍ STANICE TEPLA PRO UBYTOVNU OBJEKTU " L "					Formát	
					Datum	012 / 2014
					Čís.zakázky	71 / 14
					Proj.stupeň: DOKUMENTACE PROVEDENÍ STAVBY	
					Měřítko:	Číslo výkresu: D.1.4.4 / 3
Objekt: VÝMĚNÍKOVÁ STANICE						
Dílič část: SILNOPROUDÁ ELEKTROTECHNIKA						
Obsah: ROZVADĚČ RMS102						

ROZVADĚČ RMS102

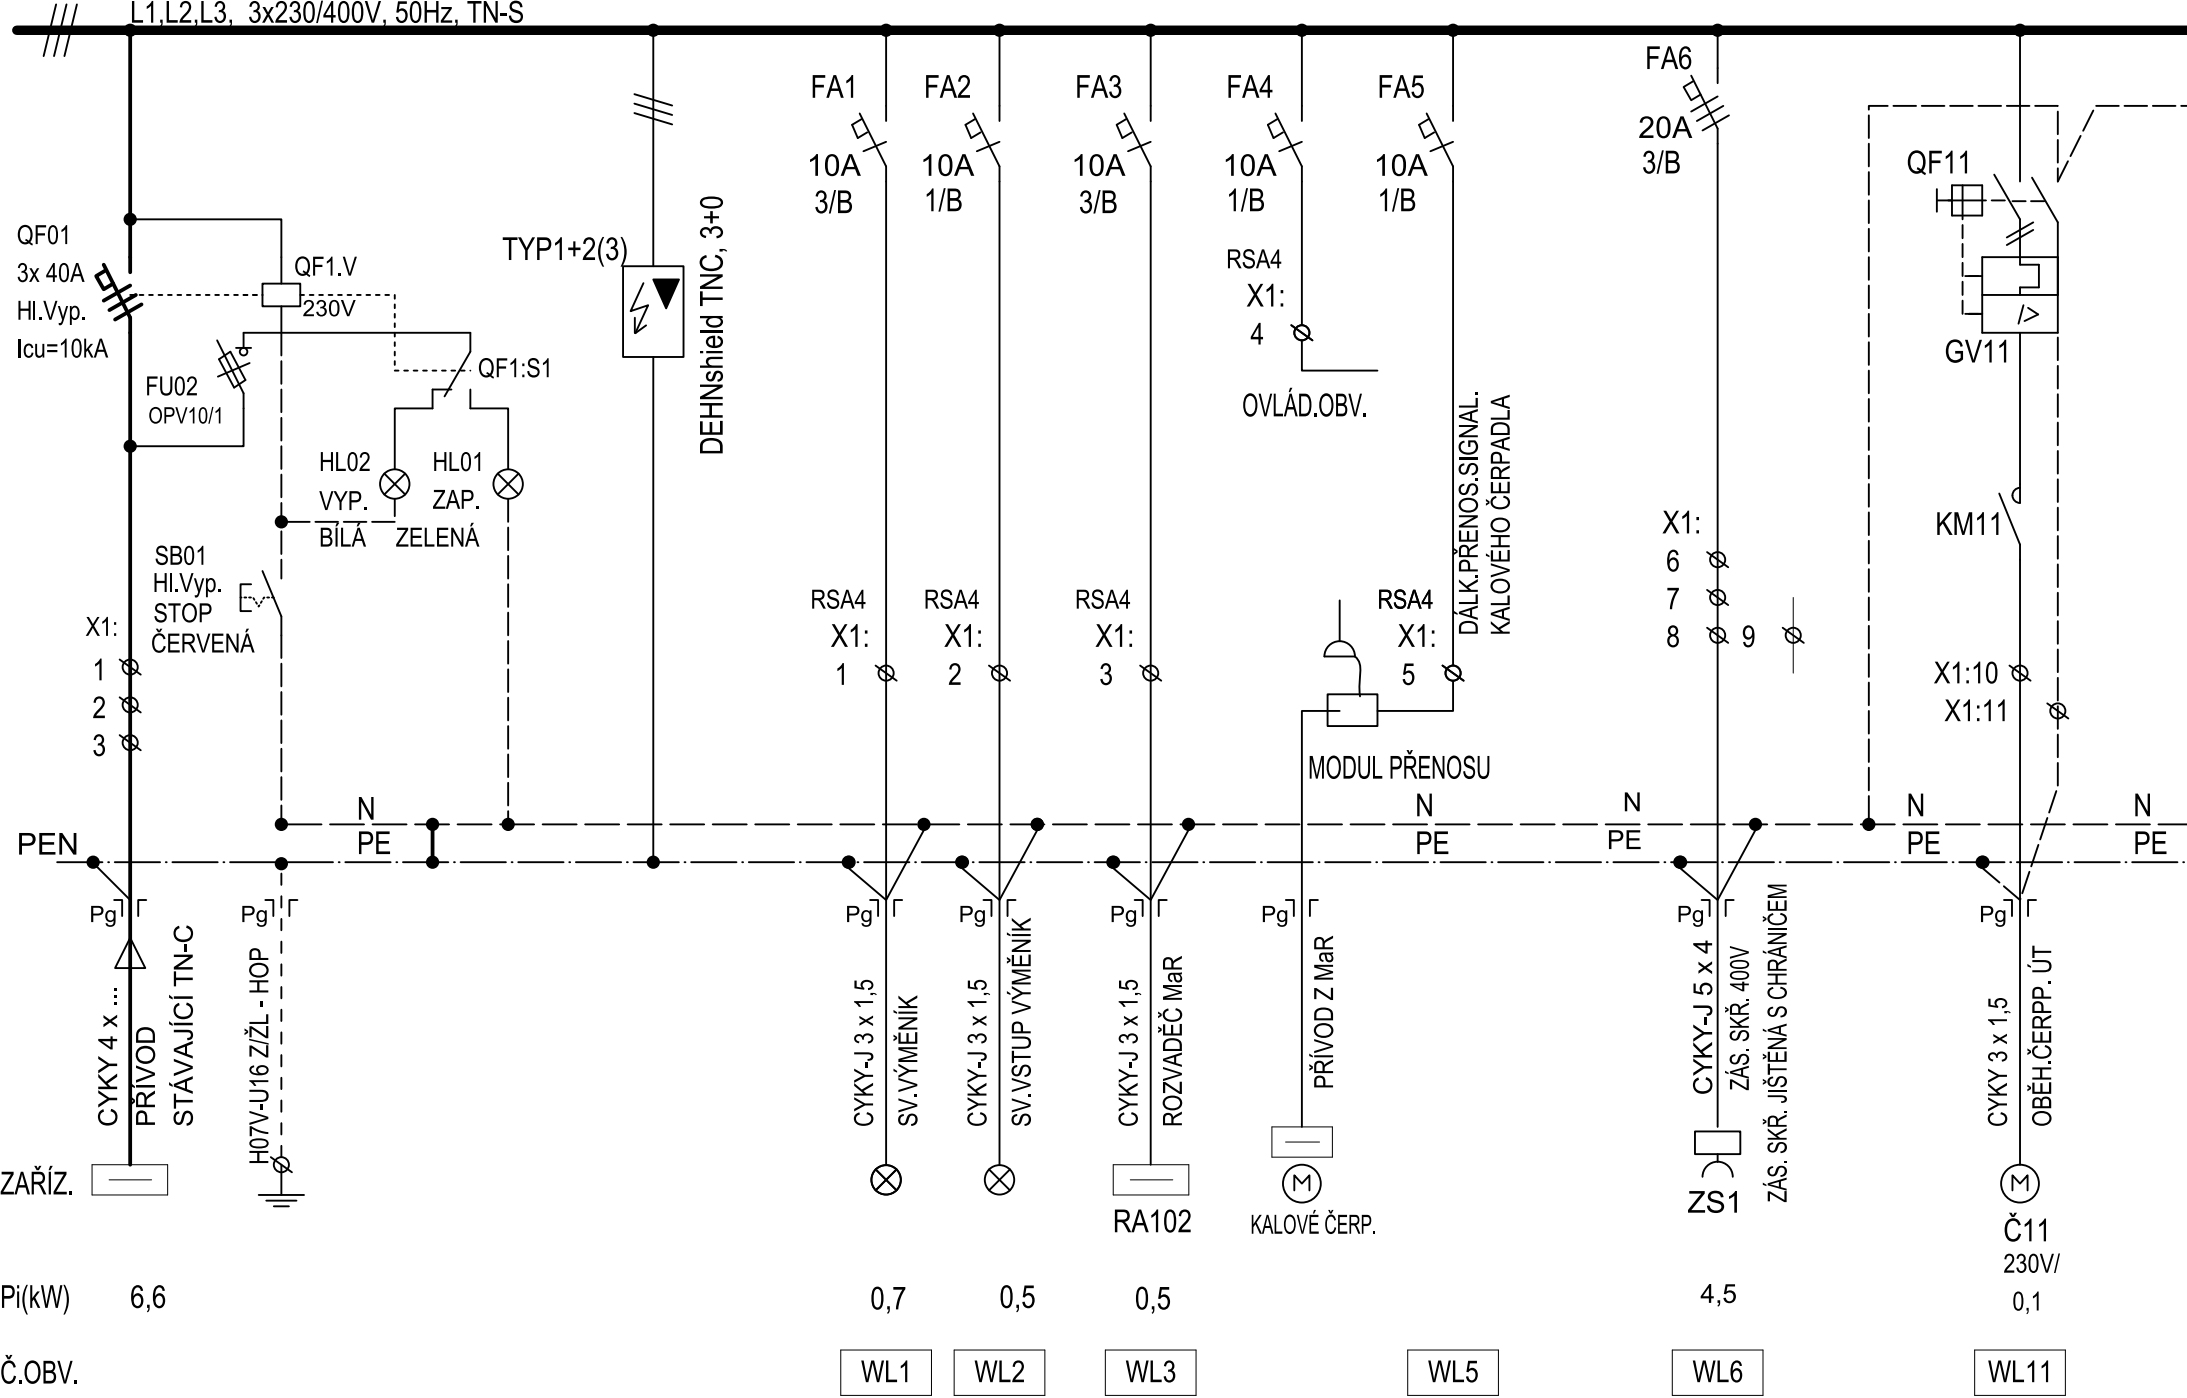

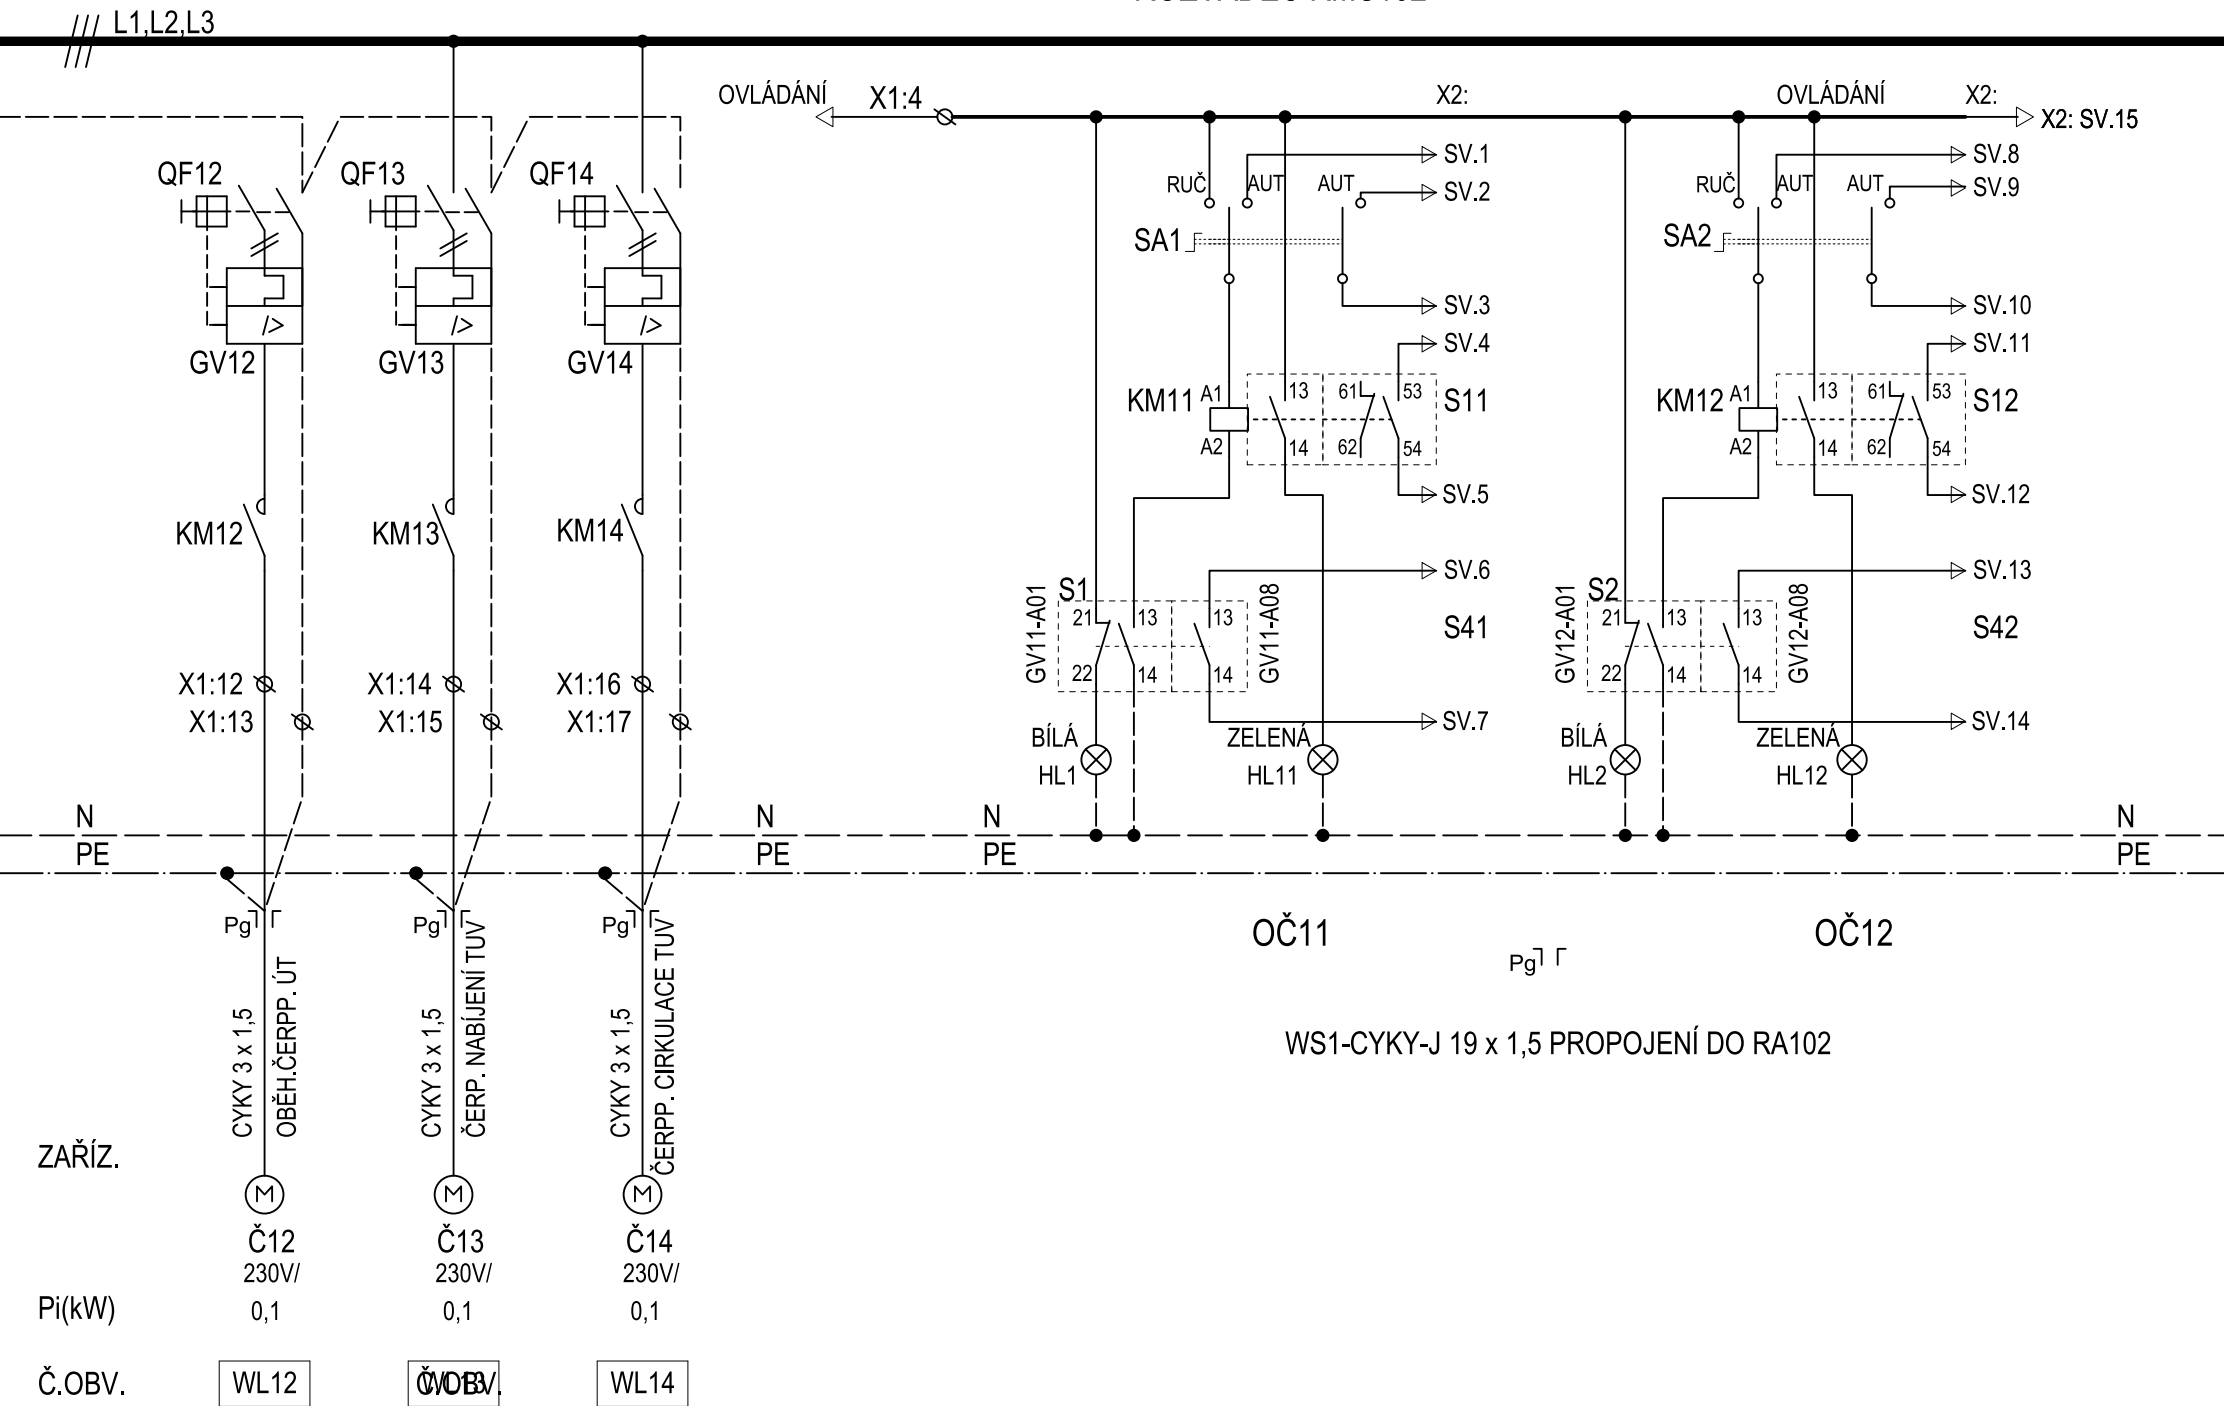



Č.OBV.