



Ohřev úT

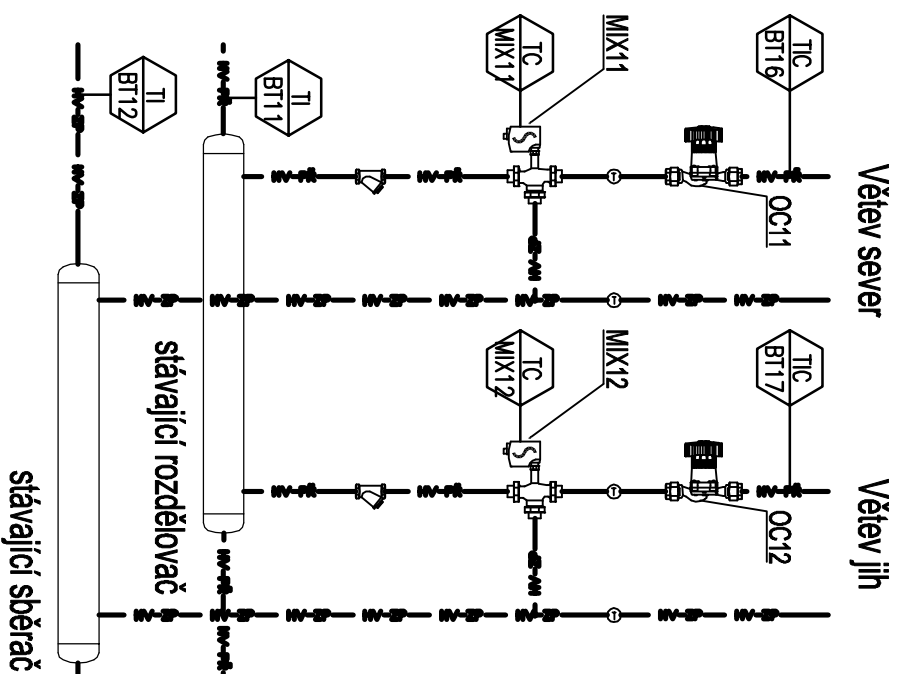

Ohřev TUV

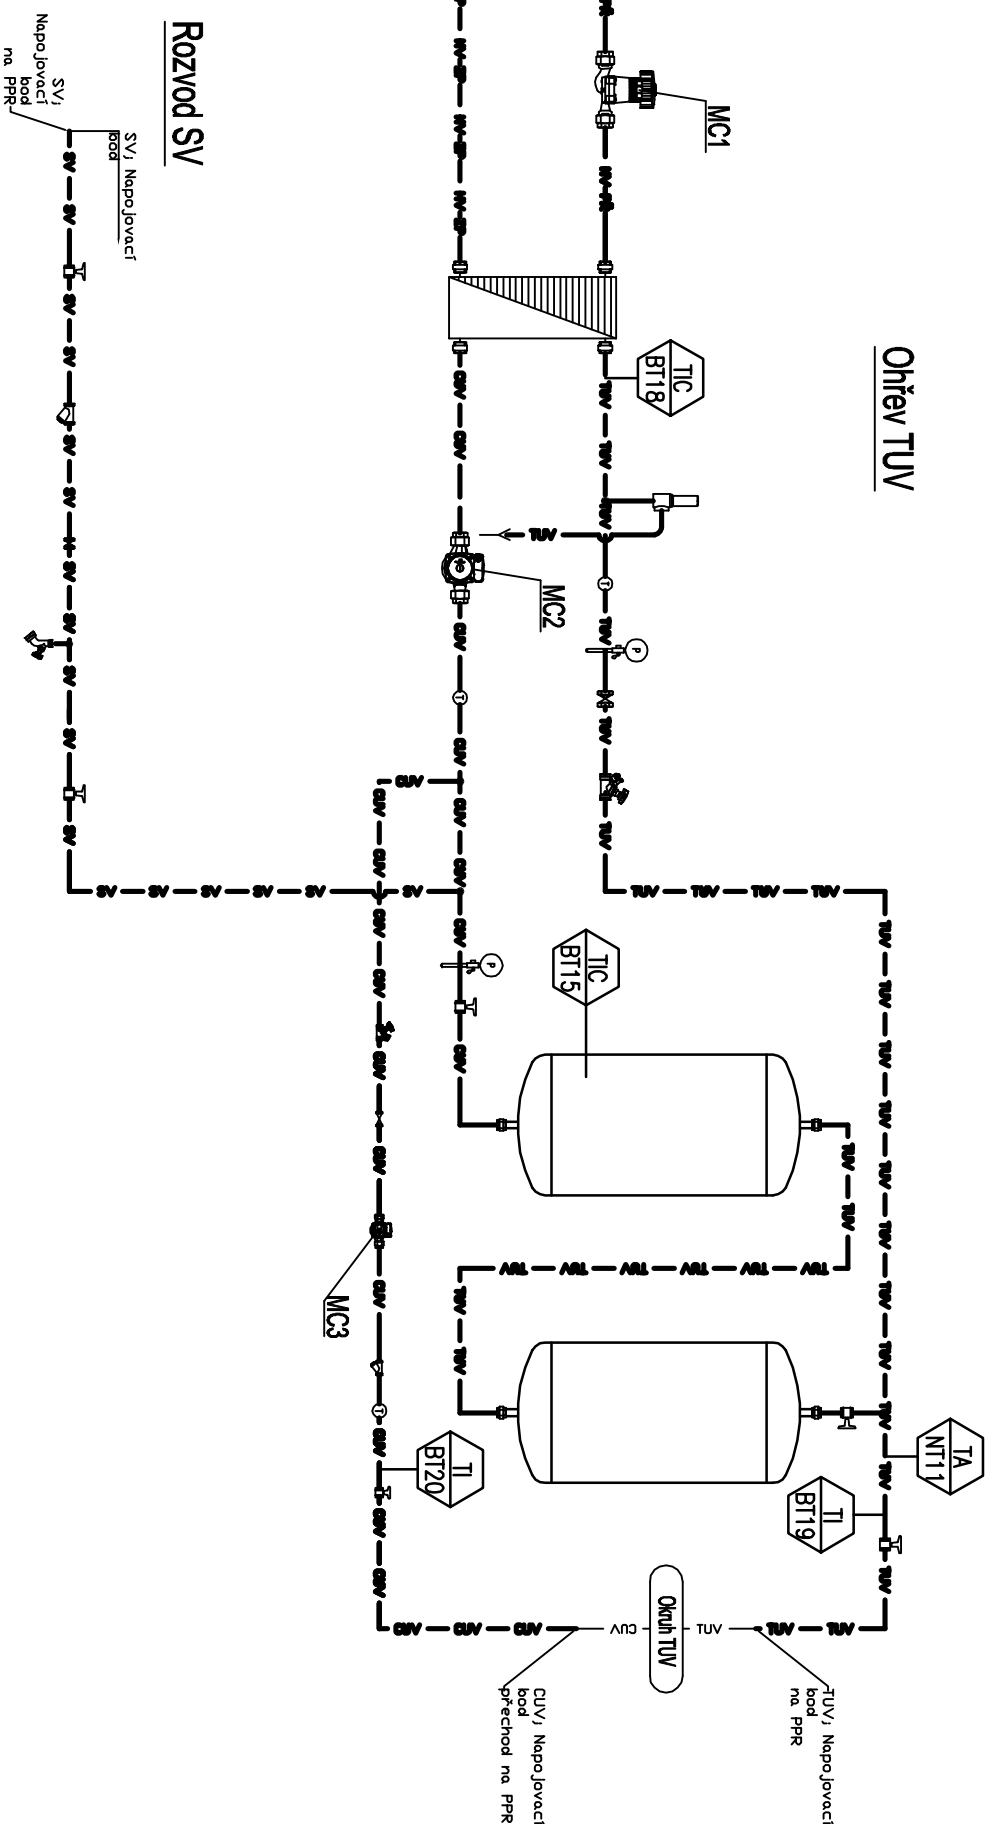

	Teplota venkovní sever		Stykač čerpadlo OC11
	Teplota venkovní jih		Stykač čerpadlo OC12
	STOP tlačítko		Stykač čerpadlo OC13
	Místní provoz		Stykač čerpadlo OC14
	Výpadek fáze		Stykač čerpadlo OC15
	Minimováříe		Otevření dveří PS1

KRESLIL:	VYPRACOVAL:	KONTROLOVAL:	ZODP.PROJ.OBJ.:	HP:
	Ing. L. Nový	Ing. L. Nový	Ing. L. Nový	
KRAJ:	Karlovarský		MěÚ: Ostrov	
Objednatel:	Česká Republika, Vězeňská služba ČR, Věznice Ostrov			
STAVBA:	VĚZNICE OSTROV			
MÍSTO:	Objekt L			
SO/PS:	MR – Měření a regulace			
OBSAH:	Schéma regulace strojovny			
	ČÍSLO VTKRESU: MR-05			