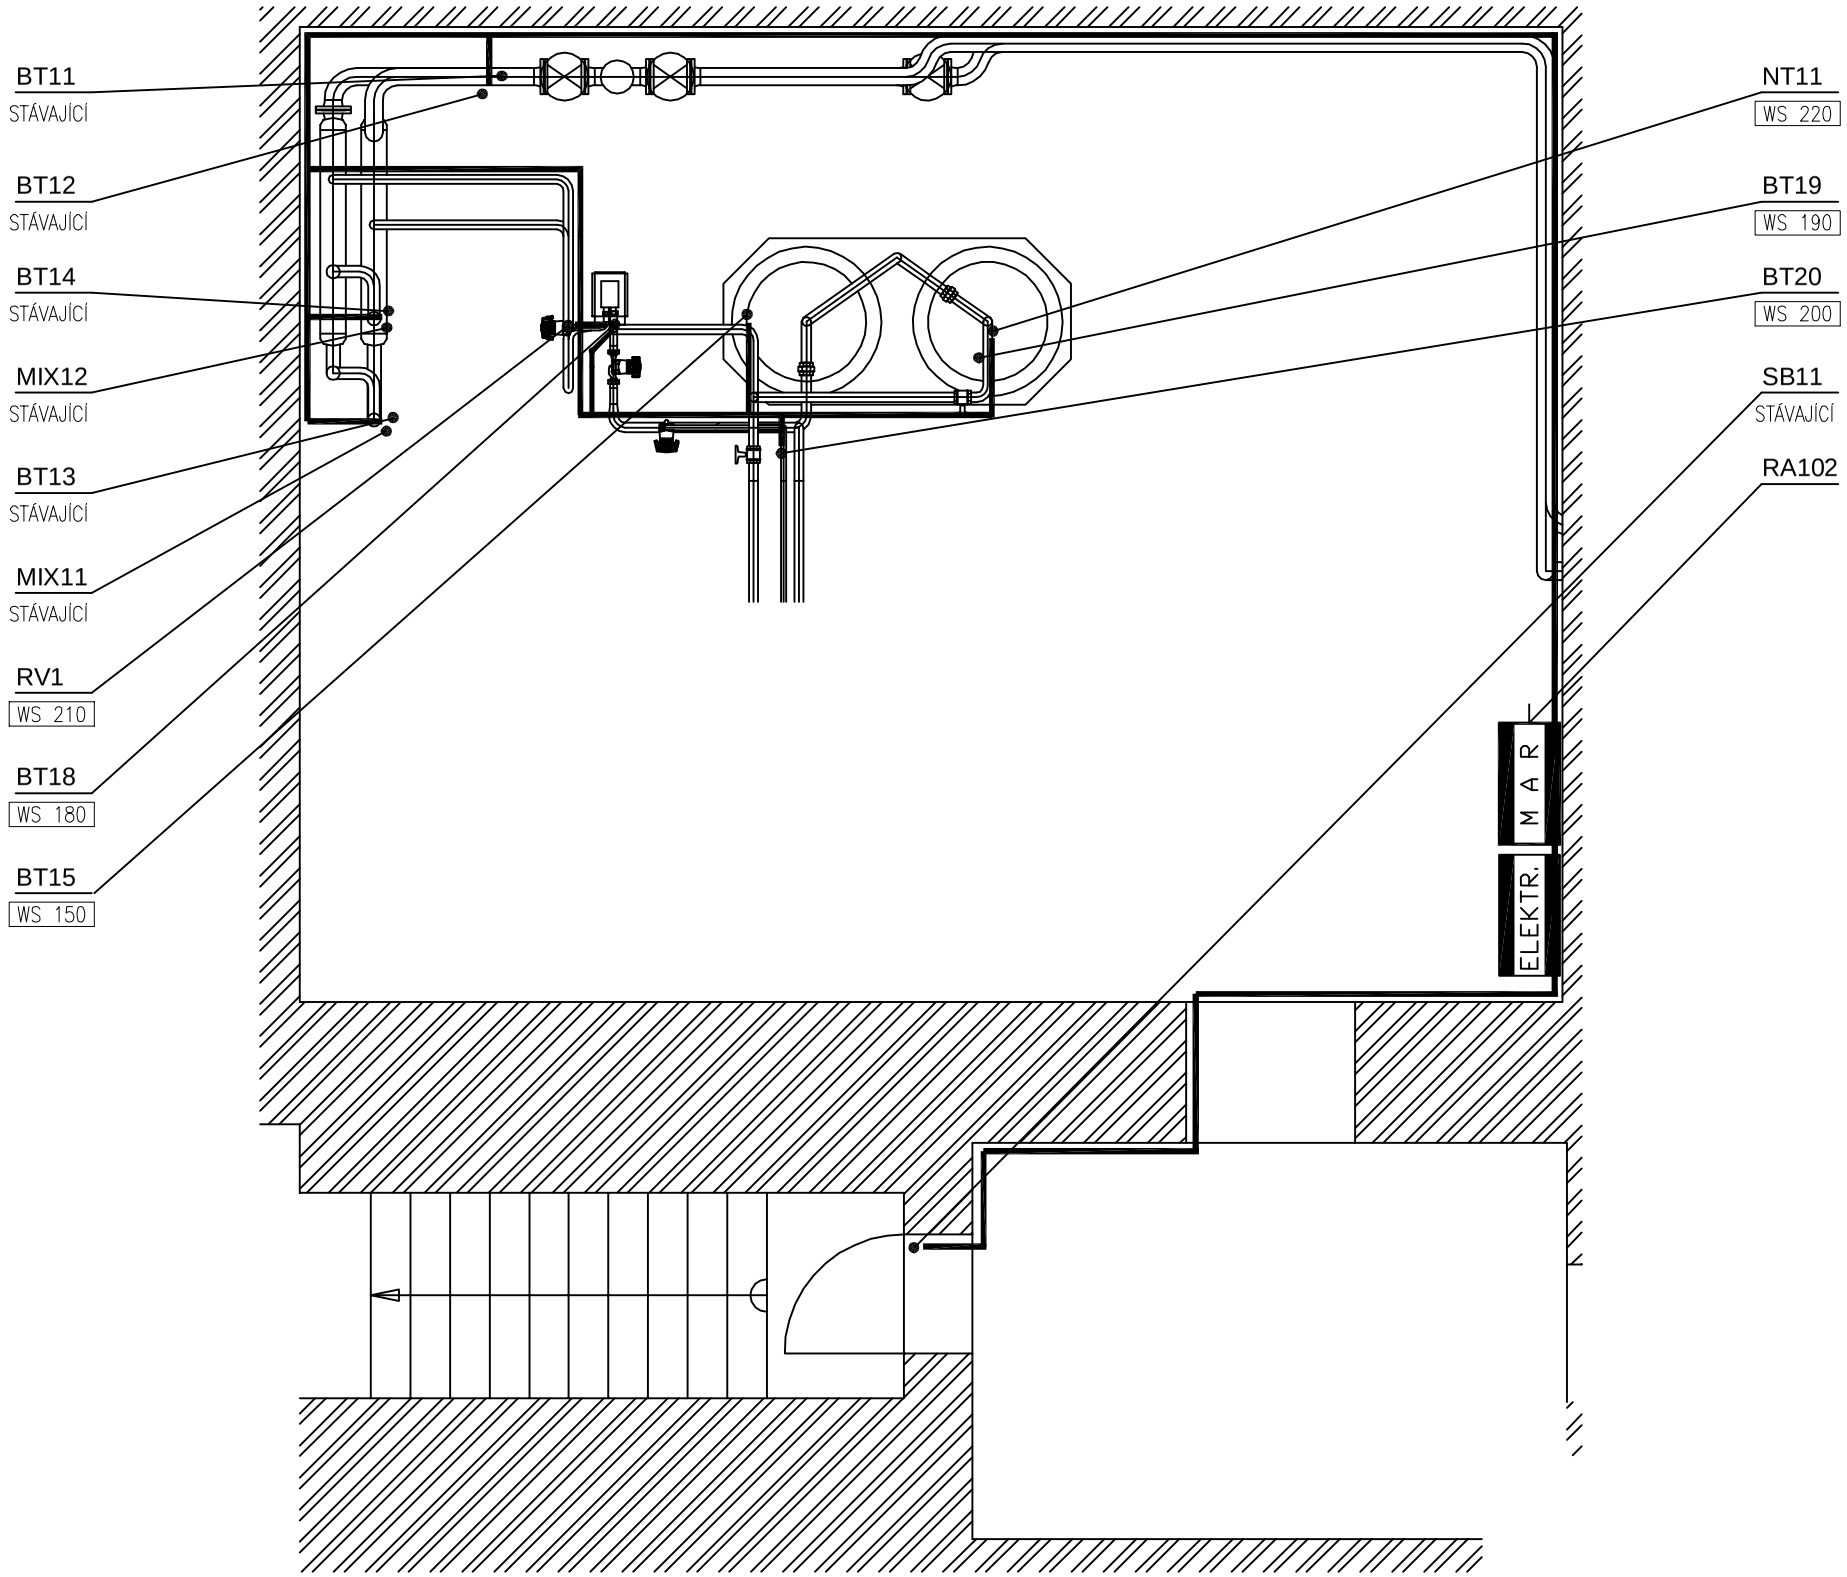

POZNÁMKY:

ROZVODY MaR BUDOU VE STROJOVNĚ PROVEDENY NA POVRCHU KABELY CYKY A JYTY PŘEVÁŽNĚ VE STÁVAJÍCÍCH KABELOVÝCH ŽLABECH

NOVÉ BUDE PROVEDENA TRASA K NOVÉ TECHNOLOGII OHŘEVU TV

VENKOVNÍ ČIDLO JIH BUDE OSAZENO NA JIŽNÍ FASÁDĚ MIN. 2,5 m NAD TERÉNEM

VENKOVNÍ ČIDLO SEVER BUDE OSAZENO NA SEVERNÍ FASÁDĚ MIN. 2,5 m NAD TERÉNEM

DATOVÉ KABELY BUDOU ULOŽENY ODDĚLENĚ OD SILOVÉHO VEDENÍ MIN. 100 mm

NOVÉ PRVKY BUDOU NAPOJENY NA STÁVAJÍCÍ UZEMNĚNÍ STROJOVNY

KRESLIL:	VYPRACOVAL:	KONTROLOVAL:	ZODP.PROJ.OBJ.:	HIP:	KV-LOT s.r.o Jáchymovská 59/98 360 04 Karlovy Vary
	Ing. L. Nový	Ing. L. Nový	Ing. L. Nový		
KRAJ: Karlovarský			MěÚ: Ostrov		
Objednatel: Česká Republika, Vězeňská služba ČR, Věznice Ostrov					
STAVBA: VĚZNICE OSTROV					FORMÁT: 2A4
					DATUM: 12/2014
MÍSTO: Objekt L					MĚŘÍTKO: 1:50
SO/PS: MR – MĚŘENÍ A REGULACE					Č.ZAKÁZKY: 14MaR-070
OBSAH: Dispozice zařízení MaR					ČÍSLO VÝKRESU: MR-07