



Rozvod UT


Napojovací bod na rozdělovač a sběrač

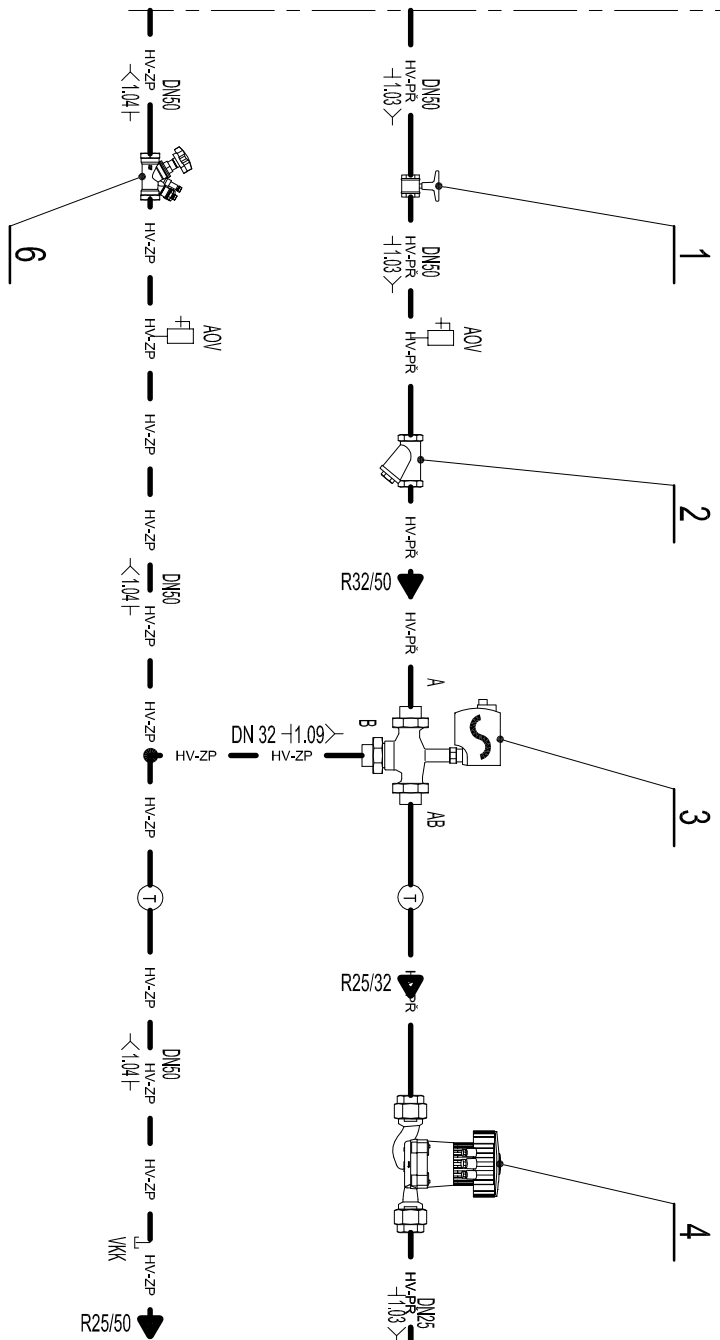

Ohřev TUV

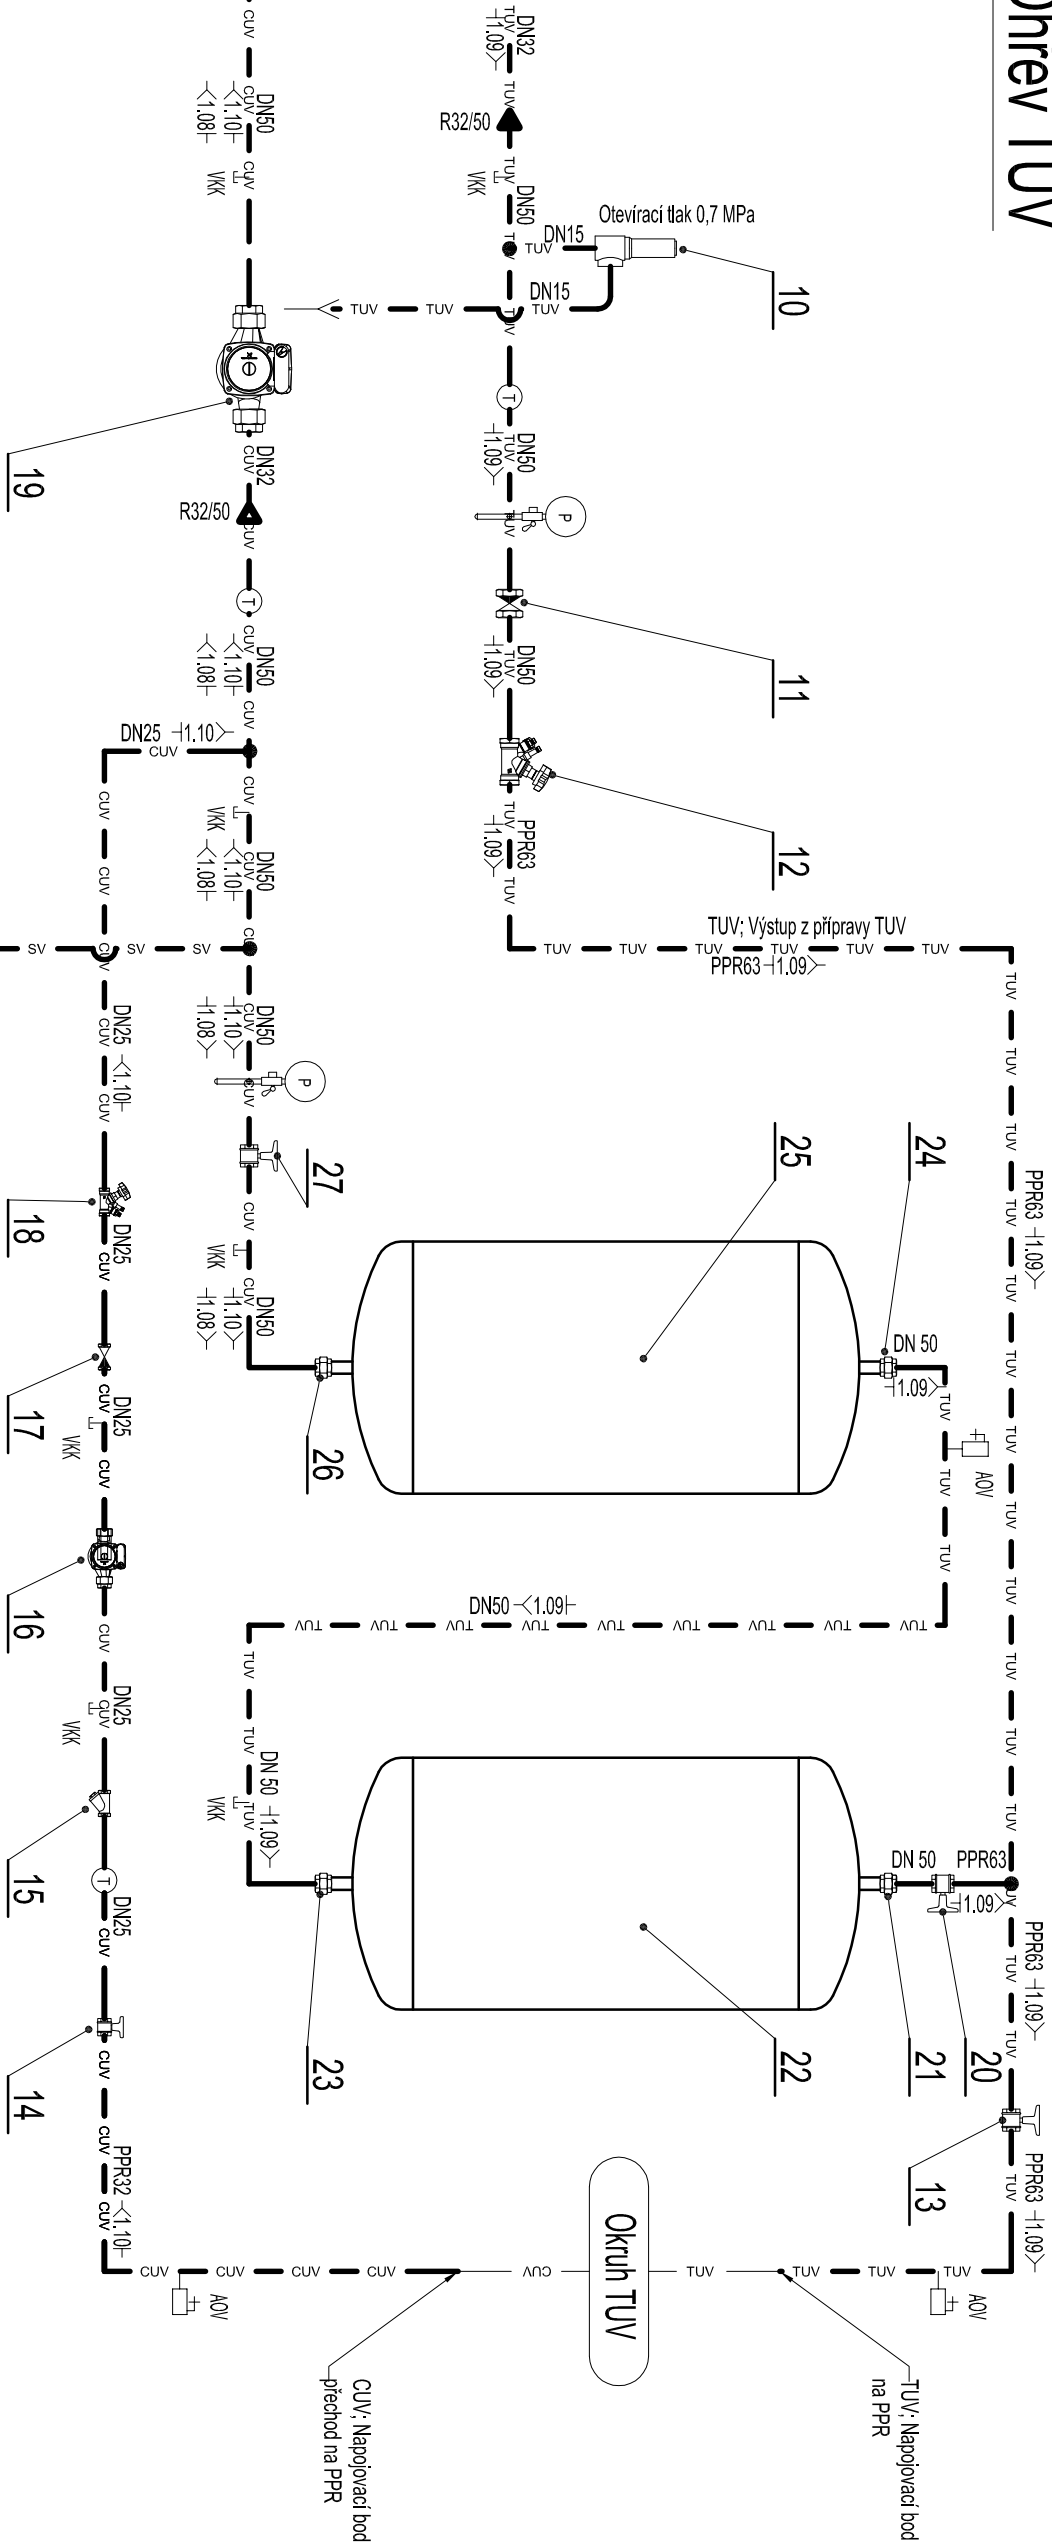

Rozvod SV

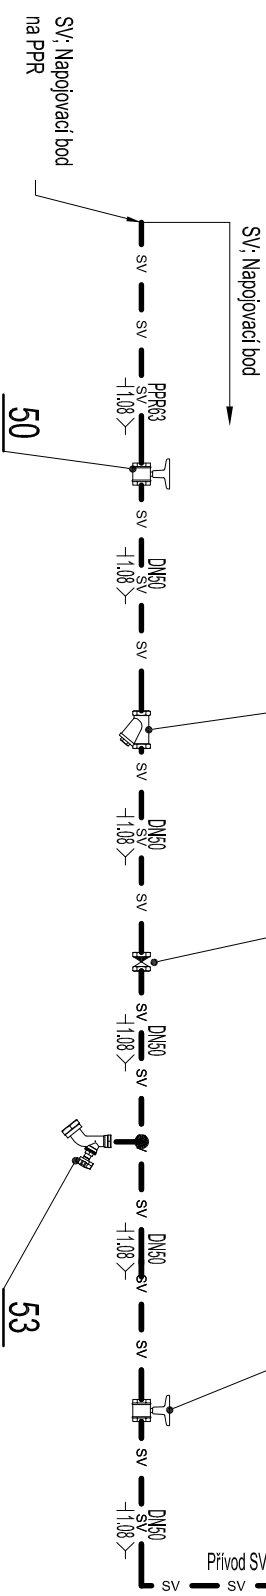

LEGENDA POTRUBÍ :

Horkovodní příkoní posuvů max. 140°C -2,5MPa	< 1,01 t		HW-FR		HW-FR		HW-FR
Horkovodní zážehné potrubí max. 70°C-2,5MPa	< 1,02 t		HW-ZP		HW-ZP		HW-ZP
Rozvodné teplovodní potrubí 90°C	< 1,03 t						
Zážehné teplovodní potrubí max. 70°C	< 1,04 t						
Přepouštěcí potrubí	< 1,05 t						
Doplnovací potrubí	< 1,06 t						
Vypustěcí potrubí	< 1,07 t						
Potrubí sudové vody (SV)	< 1,08 t		SV		SV		SV
Potrubí ležící užitkové vody (TUW)	< 1,09 t		TUW		TUW		TUW
Potrubí vstředící teplé užitkové vody (CUV)	< 1,10 t		CUV		CUV		CUV

POZNÁMKA:

- Pozice a značení viz. "Soupis zařízení"



U

U

→

Výpracovateľ: Ing. Roman HAVLAN		Kresiteľ: Ing. Roman HAVLAN
Kraj: KARLOVARSKÝ		
Supravitel: PROJEKČNÍ PROJEKT	Miesto: OSTROV - VÝMĚNÁR	
HIP: Ing. Roman Havlan	Datum: 9/2014	
Objednatel: Česká republika, Vězeňská služba ČR, Vězeňice Ostrov, P.O.BOX 100, 363 50 Ostrov	Formát: A4x4	
Investor: Česká republika, Vězeňská služba ČR, Vězeňice Ostrov, P.O.BOX 100, 363 50 Ostrov		
Starosta: Předávací stanice pro ubytování objektu „L“		
Objekt: SO - Výměňňková stanice		
Oksař: SCHÉMA		
Zakazovateľ číslo: 14 004	Časť: TECHNOLÓGICKÁ	
Ing. Roman HAVLAN		
Projektová a inženýrská činnosť ve výstavbě		
Dobrá 2473 5, 36350 OSTROV		
E-mail: roman.havlan@volny.cz		
Mobil: 721 780 797		
Odkaz autorizace na realita:		
Číslo parť:		
Martina:		
T-14 004 /04		

U
