



POHLED B-B

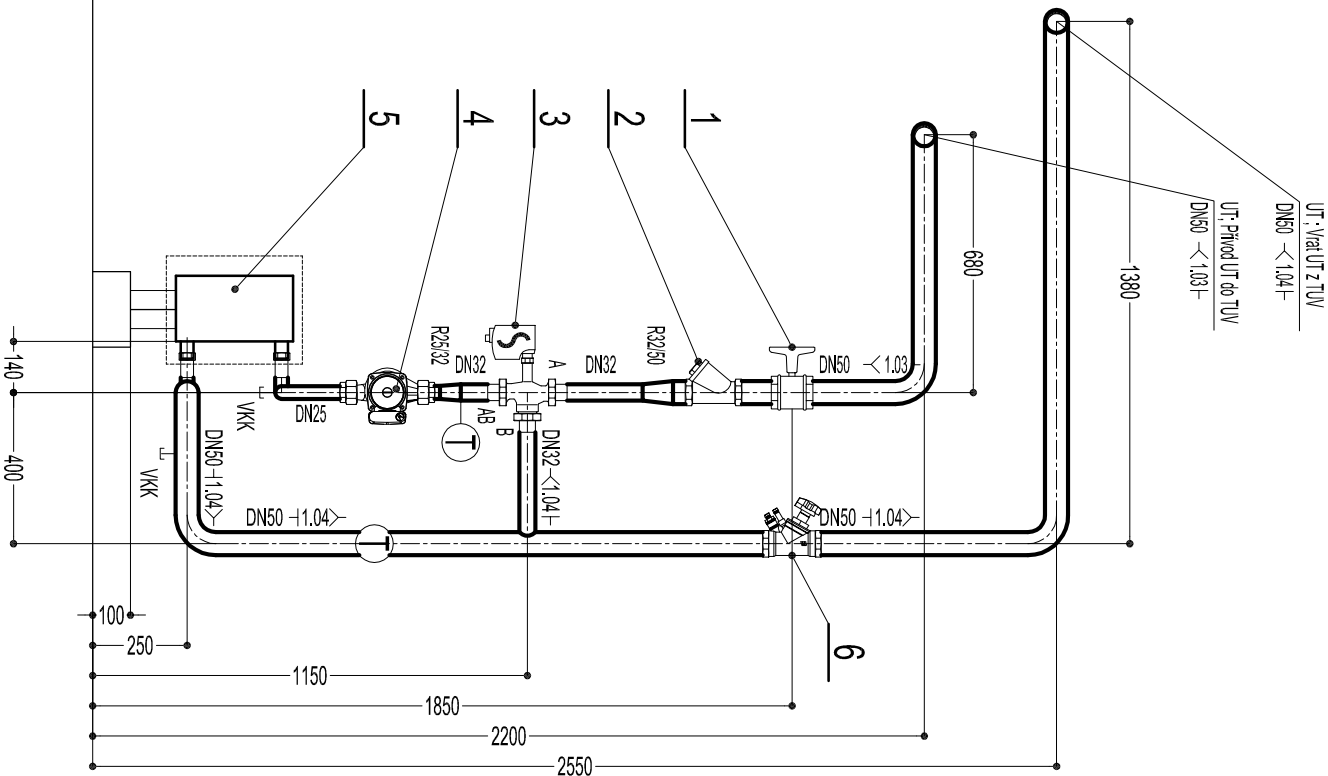


POHLED C-C

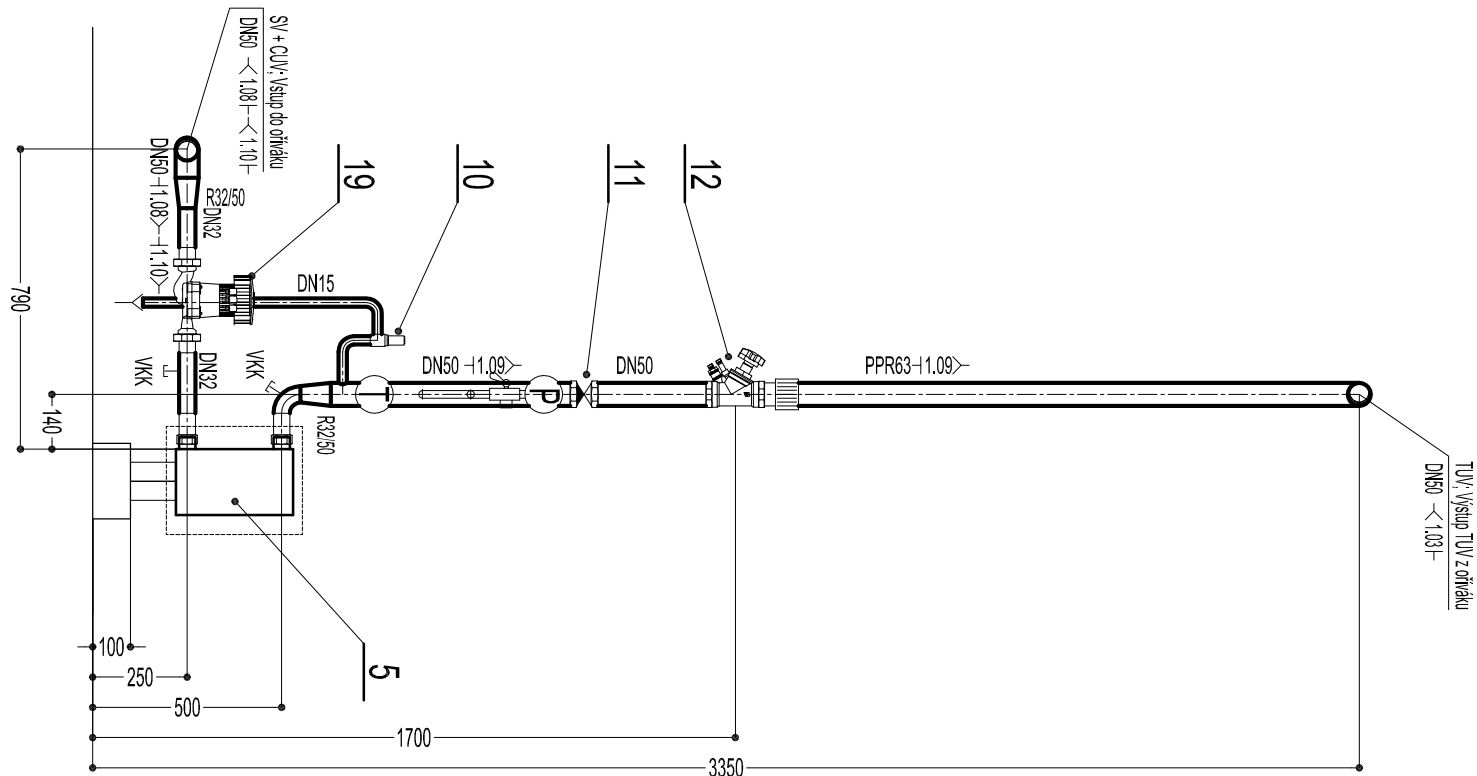

LEGENDA POTRUBÍ :

- < 1.01 + Horkovodní přírodní potrubí max. 140°C - 2,5MPa
- < 1.02 + Horkovodní zpětné potrubí max. 70°C - 2,5MPa
- < 1.03 + Rozvodné teplovodní potrubí max. 90°C
- < 1.04 + Zpětné teplovodní potrubí max. 70°C
- < 1.05 + Přepouštěcí potrubí
- < 1.06 + Dopřívodní potrubí
- < 1.07 + Vypouštěcí potrubí
- < 1.08 + Potrubí studené vody (SV)
- < 1.09 + Potrubí teplé užitkové vody (TUV)
- < 1.10 + Potrubí cirkulační teplé užitkové vody (CUV)

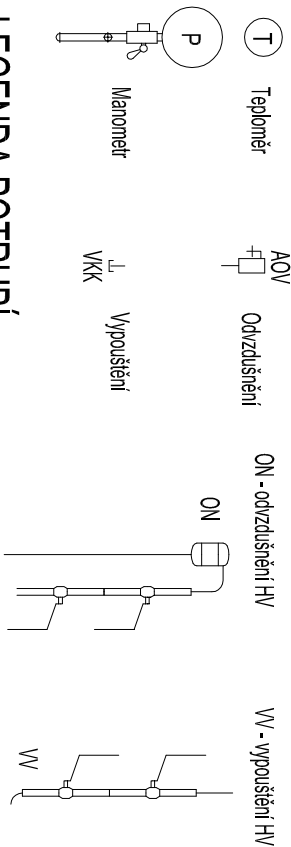

Výpracoval: Ing. Roman HAVLAN		Kreslil: Ing. Roman HAVLAN		Ing. Roman HAVLAN Projektová a inženýrská činnost ve výstavbě Doimí Zářar 31, 363 01 OSTROV Tel.: 353 615 982 E-mail: roman.havlan@volny.cz Mobil: 721 780 797
Kraj:	KARLOVARSKÝ	Město:	Ostrov - Výmarnov	
Stupeň:	PROVÁDĚCÍ PROJEKT	Datum:	9/2014	
HIP:	Ing. Roman Havlan	Formát:	A4x2	
Objednatel:	Česká republika, Vězeňská služba ČR, Věznice Ostrov, P.O.BOX 100, 363 50 Ostrov			
Investor:	Česká republika, Vězeňská služba ČR, Věznice Ostrov, P.O.BOX 100, 363 50 Ostrov			
Stavba:	Předávací stanice pro ubytovnu objektu „L“			
Objekt:	SO - Výměnková stanice			
Obsah:	POHLED B-B; C-C			
Zadávací číslo:	14 004			
Část:		TECHNOLOGICKÁ		
Archivní číslo:				T-14 004 /07