



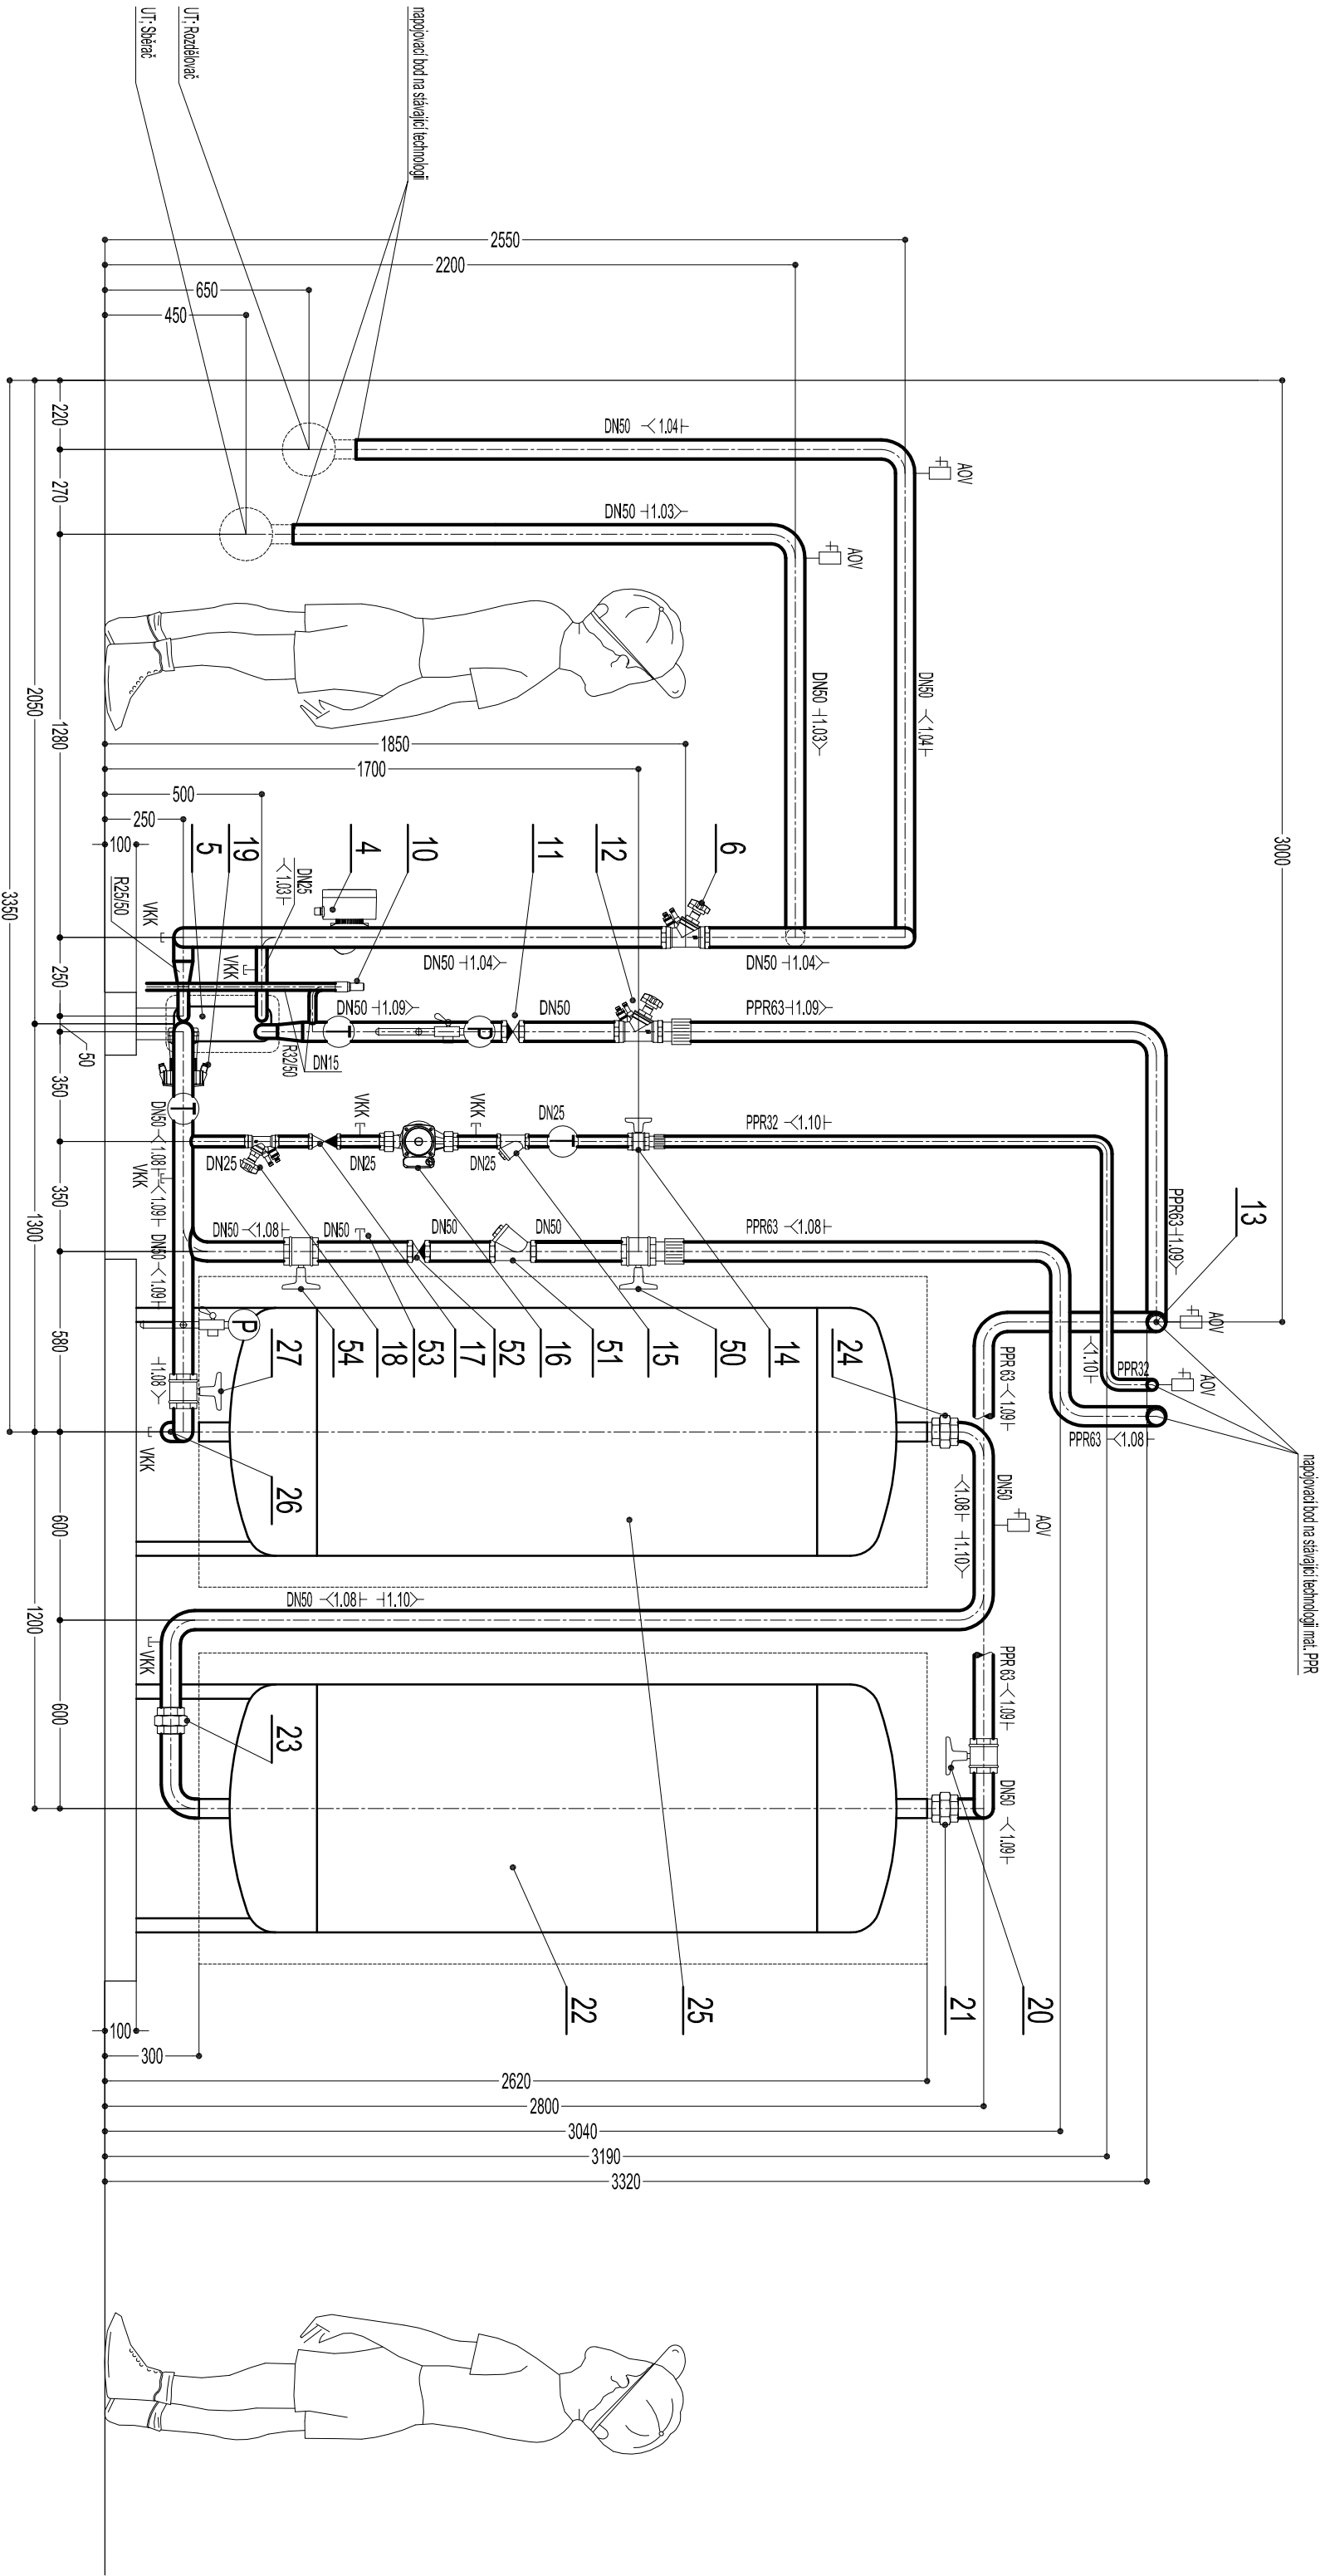

LEGENDA POTRUBÍ :

- < 1.01 + Horkovodní přívodní potrubí max. 140°C - 2,5MPa
- < 1.02 + Horkovodní zpětné potrubí max. 70°C - 2,5MPa
- < 1.03 + Rozvodné teplovodní potrubí max. 90°C
- < 1.04 + Zpětné teplovodní potrubí max. 70°C
- < 1.05 + Přepouštěcí potrubí
- < 1.06 + Doplnovací potrubí
- < 1.07 + Vypouštěcí potrubí
- < 1.08 + Potrubí studené vody (SV)
- < 1.09 + Potrubí teple užitkové vody (TUW)
- < 1.10 + Potrubí cirkulace teple užitkové vody (CUW)

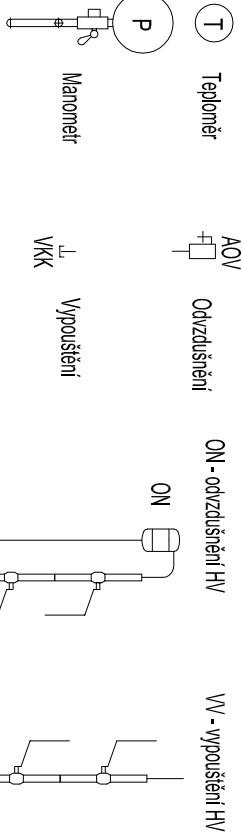

Vytvořitel: Ing. Roman HAVLAN		Kreslí: Ing. Roman HAVLAN	
Kraj: KARLOVARSKÝ		Město: Ostrov - Výmarnov	
Stupeň: PROJEKČNÍ PRŮBĚH		Datum: 9/2014	
HP: Ing. Roman Havlan		Formát: A4x3	
Objednatel: Česká republika, Vězeňská služba ČR, Vězeňské ústavy, P.O.BOX 100, 363 50 Ostrov			
Investor: Česká republika, Vězeňská služba ČR, Vězeňské ústavy, P.O.BOX 100, 363 50 Ostrov			
Stavba: Předávací stanice pro ubytovnu objektu „L“			
Objekt: SO - Výměňková stanice			
Obsah: POHLED D-D		Měřítko: 1:20	
Zadávací číslo: 14 004		Část: TECHNOLOGICKÁ	
Archivní číslo:		T-14 004 /08	