


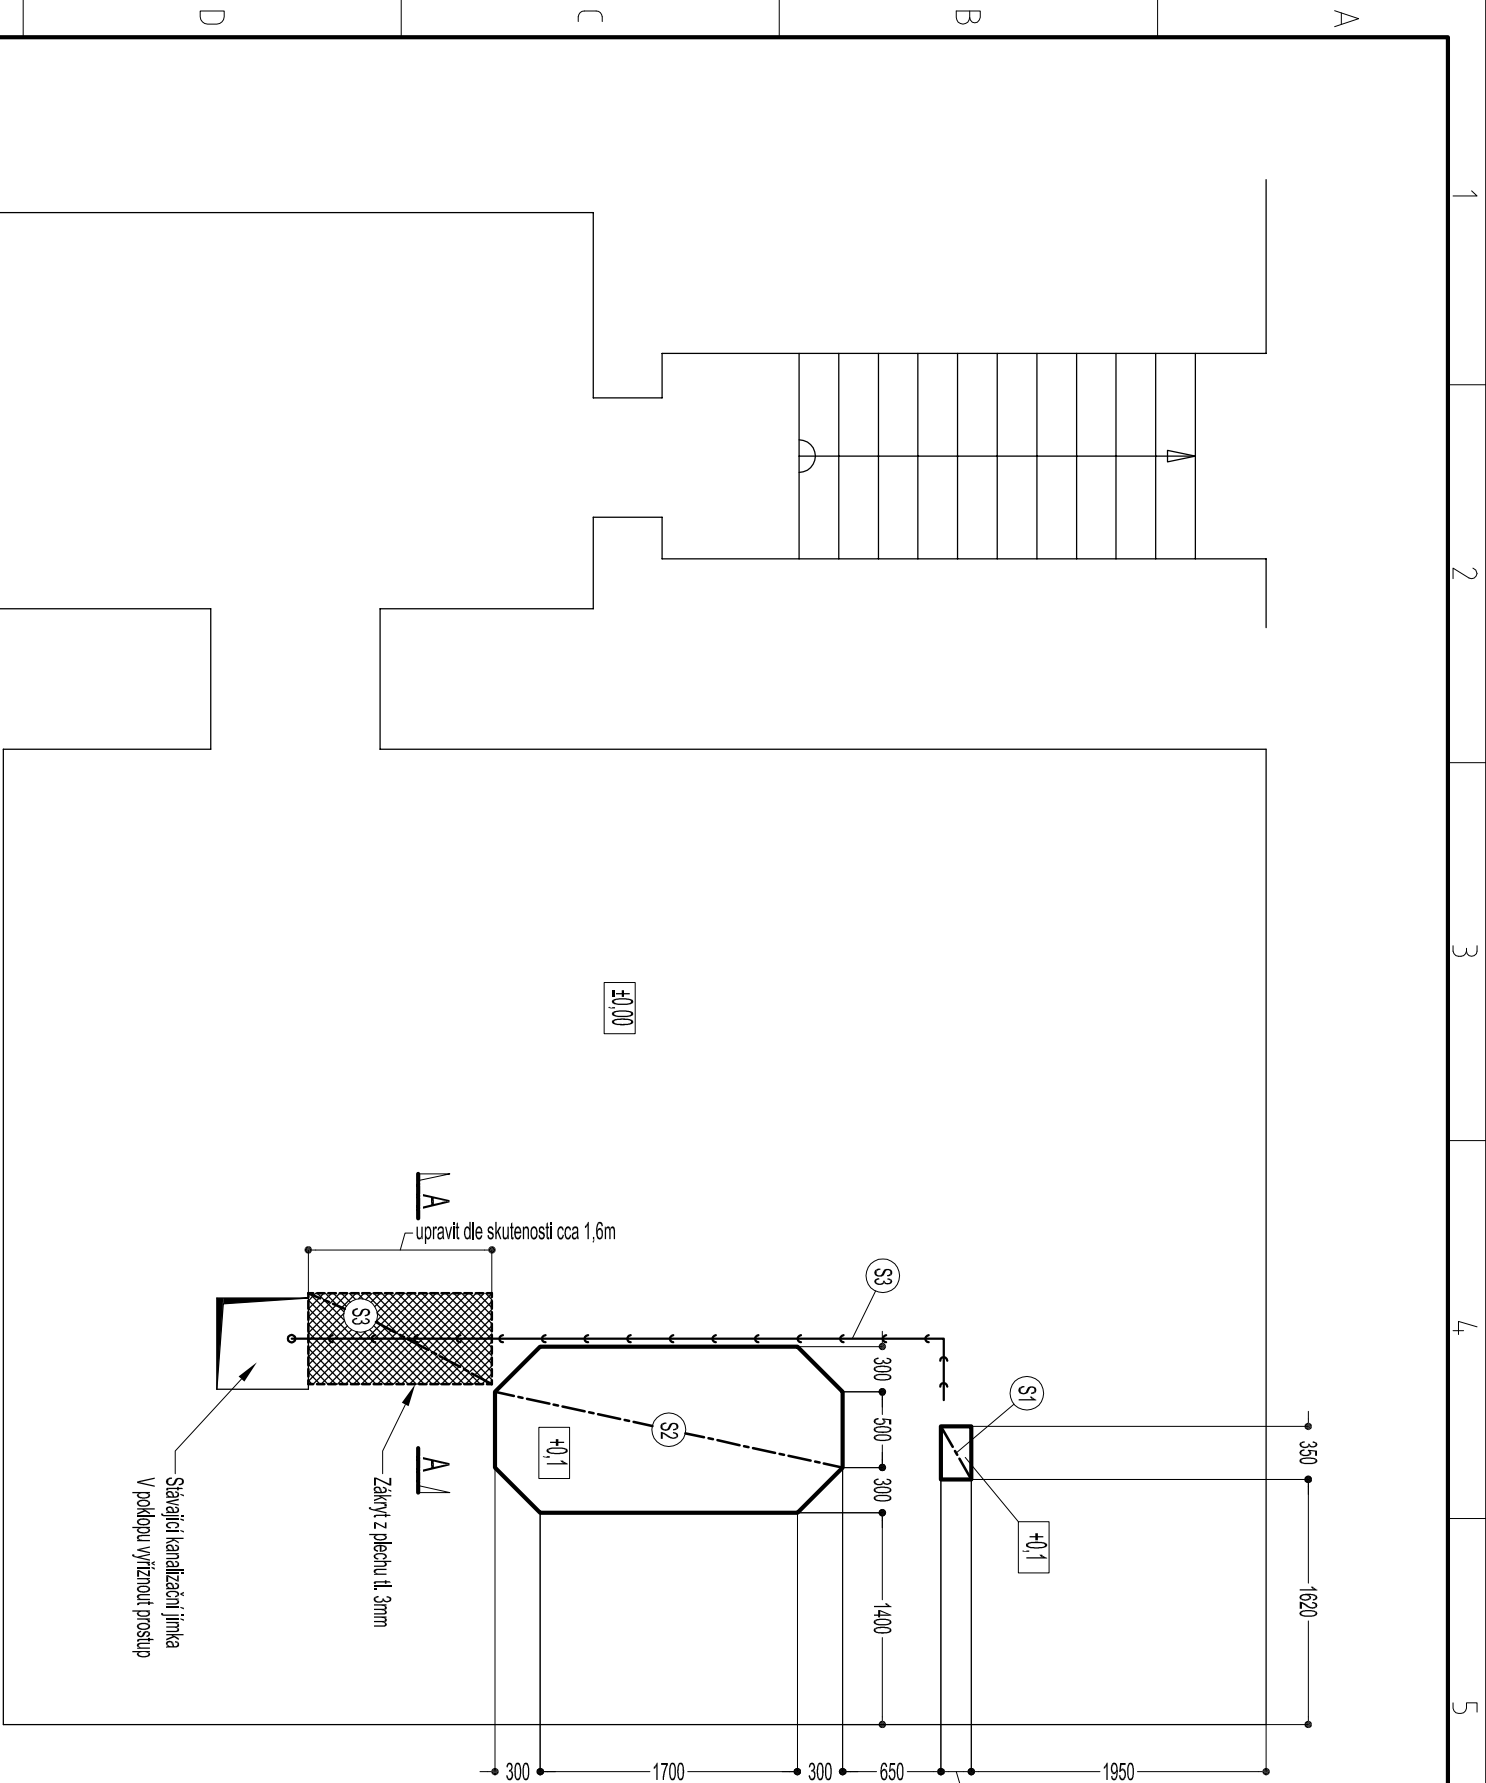


LEGENDA:

S1	Betonový základ ořiváku. Beton C 20/25 s vloženou Kari sítí KH30 při spodní hraně, půdorysná plocha 2,35m ² x výška 0,1m. Základ opatřen uzavíracím nátěrem betonových konstrukcí. Před betonáží bude do bednění uložen lemovací profil L50x50x5 - viz specifikace níže.
S2	Betonový základ akumulčních nádrží. Beton C 20/25 s vloženou Kari sítí KH30 při spodní hraně, půdorysná plocha 0,07m ² x výška 0,1m. Základ opatřen uzavíracím nátěrem betonových konstrukcí. Před betonáží bude do bednění uložen lemovací profil L50x50x5 - viz specifikace níže.
S1-2	Lemovací profil betonových základů L50x50x5 opatřený 2x základním nátěrem a 2x vrchním nátěrem (barva žlutá, černá - šikmé pruhy). Profil bude zalit do základů při betonáži, kotven po cca 250mm páskem na konci rozřizným 40x150-II-3
S3	Kanalizační potrubí PVC-HT 40 pro odvedení přepadu z pojištěného ventilu. Potrubí vedeno ve spádu 0,5mm/m nad podlahou do stávající jímky. Potrubí uchyceno k podlaze pomocí dvouúhelníkových objímek s pružinovou vložkou kotvených přes závitovou tyč do podlahy po cca 1m. Délka potrubí 6m. Potrubí bude ve vyznačeném úseku opatřeno zákrytem z plechu tl. 3mm a o rozměrech 0,6 mx cca 0,8m - 2ks. Hmotnost zákrytu včetně výztuh - 36kg. Zákrýt bude opatřen 2x základním nátěrem a 2x vrchním nátěrem (barva žlutá, černá - šikmé pruhy).

ŘEZ A-A

M 1:10

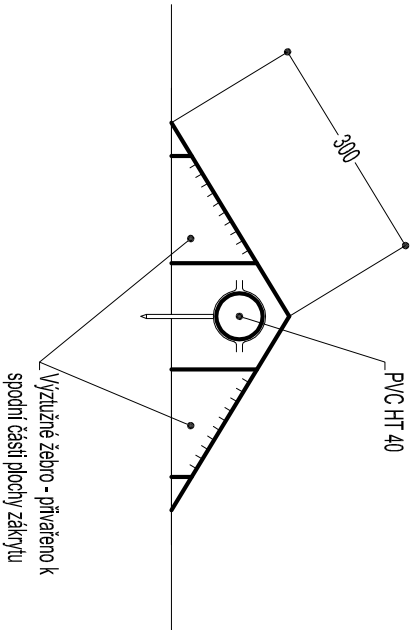

Vypracoval:		Ing. Roman HAVLAN		Kreslil:		Ing. Roman HAVLAN	
							
Kraj:	KARLOVARSKÝ	Místo:	Ostrov - Výmarnov				
Stupeň:	PROVÁDĚCÍ PROJEKT	Datum:	9/2014				
HIP:	Ing. Roman Havlan	Formát:	A4x2				
Objednatel:	Česká republika, Vězeňská služba ČR, Věznice Ostrov, P.O.BOX 100, 363 50 Ostrov						
Investor:	Česká republika, Vězeňská služba ČR, Věznice Ostrov, P.O.BOX 100, 363 50 Ostrov						
Stavba:	Předávací stanice pro ubytovnu objektu „L“						
Objekt:	SO - Výměňňková stanice						
Obsah:	STAVEBNÍ PŘÍPOMOCE						
Zadávací číslo:	Část:						
14 004	TECHNOLOGICKÁ						
				Ing. Roman HAVLAN			
				Projektová a inženýrská činnost ve výstavbě			
				Doletí Žďar 31, 363 01 OSTROV			
				Tel.: 353 615 982			
				E-mail: roman.havlan@volny.cz			
				Mobil: 721 780 797			
Disk autorizačního razítka:				Číslo paré:			
				Měřítko:			
				1:50			
Archivní číslo:				T-14 004 /11			