


PŮDORYS 1.NP

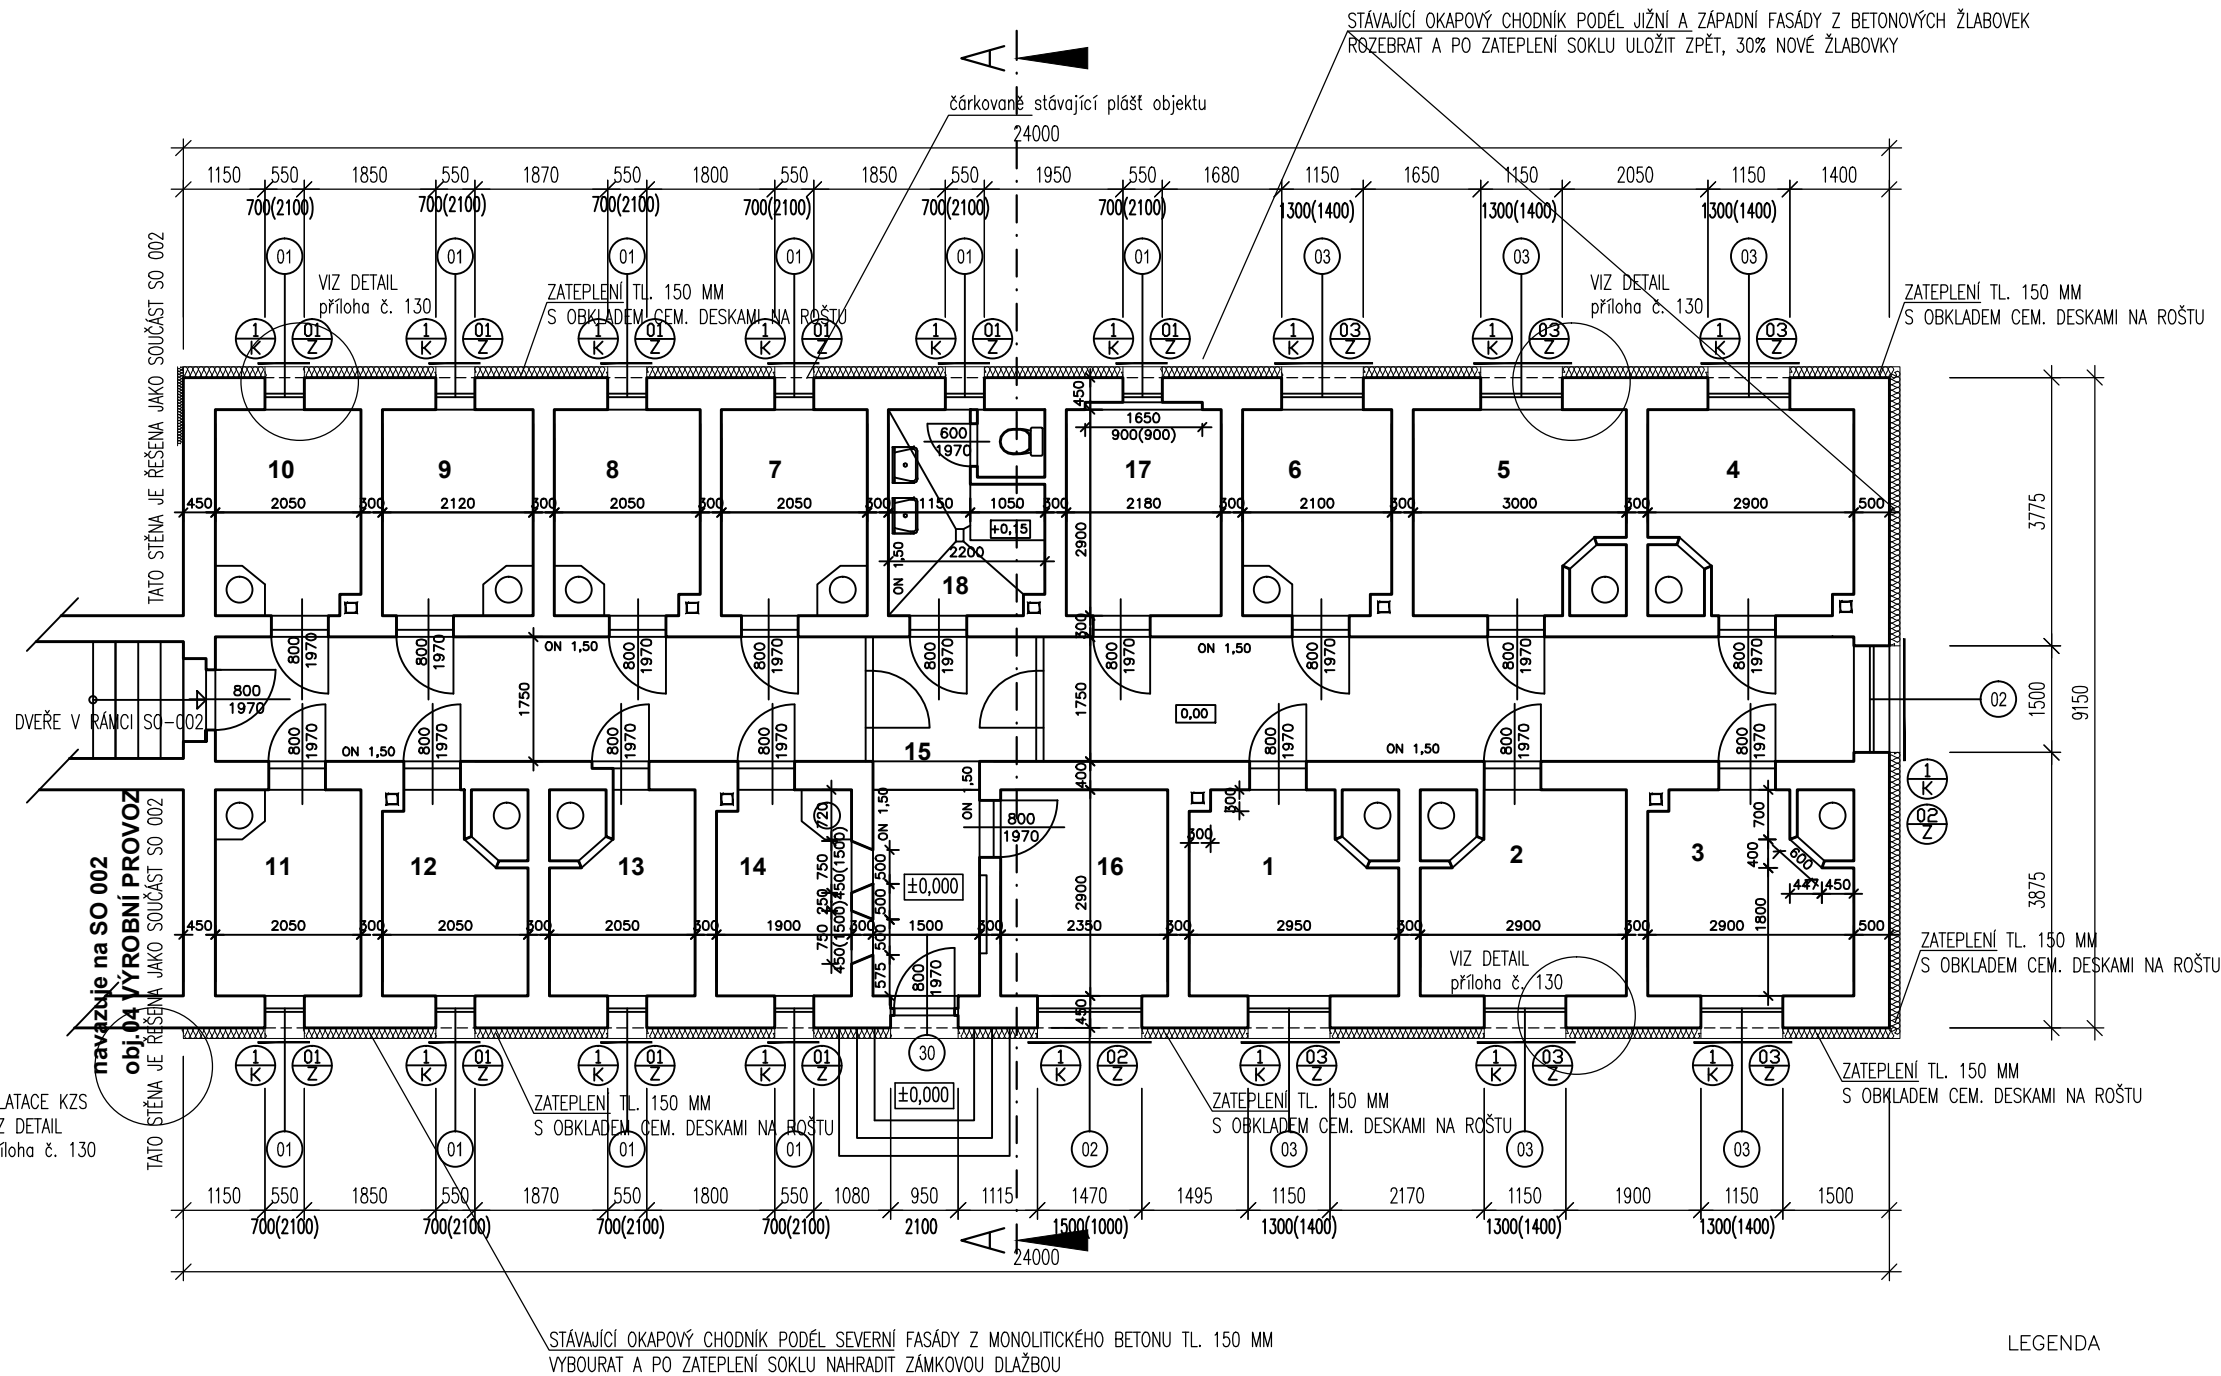

LEGENDA

Č.M.	ÚČEL	M2	
1	CELA č.1	8,46	
2	CELA č.2	8,41	
3	CELA č.3	8,32	
4	CELA č.4	8,32	
5	CELA č.5	8,70	
6	CELA č.6	6,00	
7	CELA č.7	5,94	
8	CELA č.8	5,86	
9	CELA č.9	6,15	
10	CELA č.10	5,86	
11	SKLAD	5,94	
12	CELA č.12	5,85	
13	CELA č.13	5,94	
14	CELA č.14	5,42	
15	CHODBA	45,29	
16	KANCELÁŘ	6,82	
17	ŠATNA	6,32	
18	SOC. AZŘÍZENÍ	6,29	

LEGENDA

- TEPELNÁ IZOLACE DLE ÚČELU KONSTRUKCE  
VIZ TECHNICKÁ ZPRÁVA
- HYDROIZOLACE
- 1


K

KLEMPÍŘSKÉ VÝROBKY
- 36

Z

ZÁMEČNICKÉ VÝROBKY
- D01

VÝPLNĚ OTVORŮ

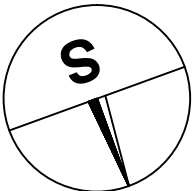

OPERAČNÍ PROGRAM  
ŽIVOTNÍ PROSTŘEDÍ

EVROPSKÁ UNIE  
Fond soudržnosti  
Evropský fond pro regionální rozvoj

Pro vodu,  
vzduch a přírodu

### Snížení energetické náročnosti a využití OZE pro přípravu TUV v areálu Věznice BĚLUŠICE č. projektu: 09036993

Místo stavby: areál Věznice Bělušice, Bělušice čp. 66, 435 26 Bečov, k.ú. Bělušice u Mostu

Objednatel:  
**Vězeňská služba České republiky**  
Soudní 1672/1a  
140 00 Praha-Nusle

OVĚŘIL

DATUM

Zhotovitel PD:  
**DES Praha, s.r.o.**  
Terronská 880/58, 160 00 Praha 6  
tel./fax.: 220 51 51 64, 220 51 51 72  
e-mail: des@des.cz, www.des.cz

PROJEKTANT  
Ing. Václav Krejčí

VYPRACOVAL  
Michal Červenka

KONTROLA  
Ing.arch. Ivan Stuchlý

## SO 003 - Objekt č.05

### ODDĚLENÍ VKT

#### F1.1. STAVEBNĚ TECHNICKÉ ŘEŠENÍ

REVIZE

ČÍS. KOPIE

ČÁST

ČÍS.PŘÍL.

## PŮDORYS 1.NP

F.1.1

103