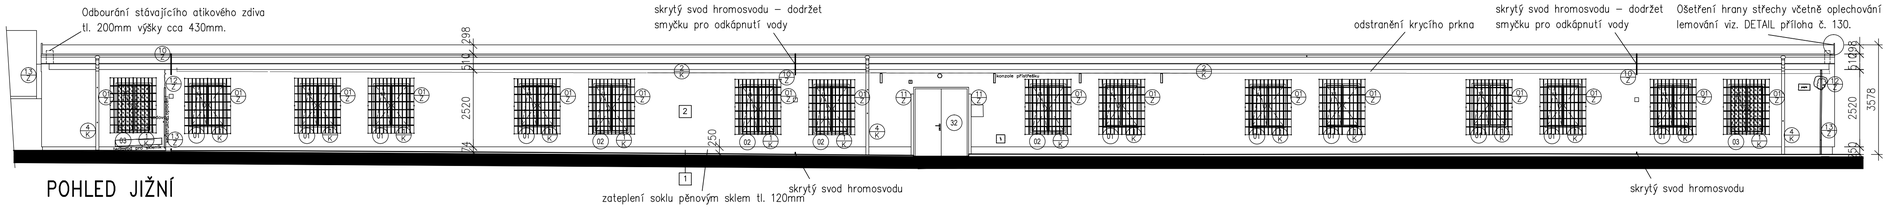

POHLED JIŽNÍ

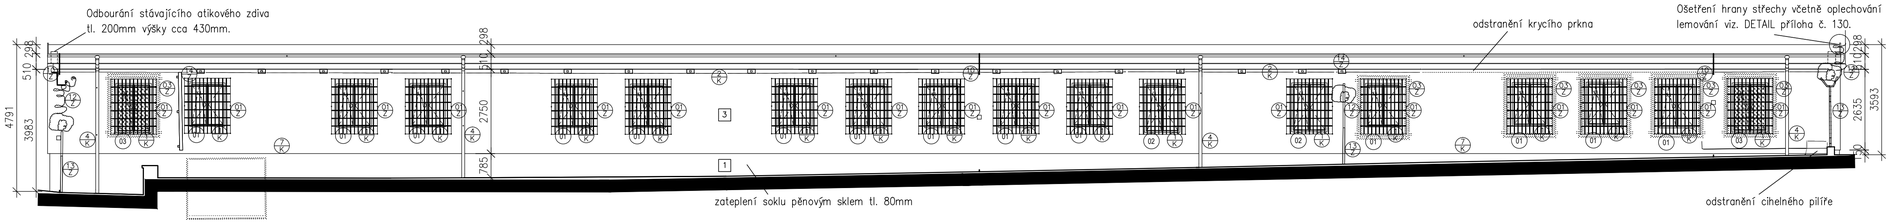

POHLED SEVERNÍ

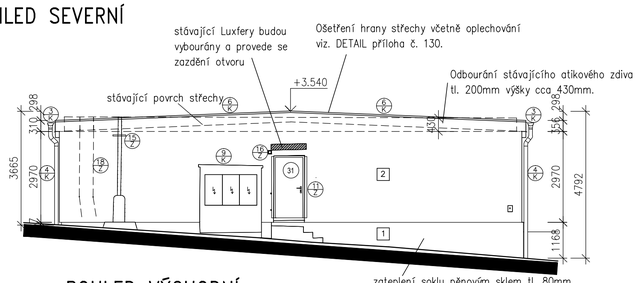

POHLED VÝCHODNÍ

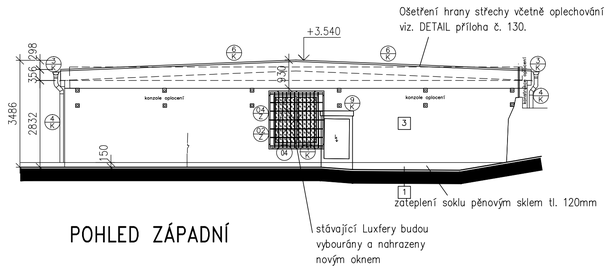

POHLED ZÁPADNÍ

LEGENDA ZATEPLENÍ

1 ZATEPLENÍ SOKLOVÉHO ZDIVA IZOLACÍ Z DESEK Z PĚNOVÉHO SKLA tl. 80 NEBO 120mm+PRYSKYŘIČNÁ OMÍTKA NA SOKL

2 ZATEPLENÍ ZDIVA IZOLACÍ Z MINERÁLNÍ VATY tl. 150mm+OBKLAD Z CEMENTOVÝCH DESEK tl.12,5mm NA ROŠTU VČETNĚ SYSTÉMOVĚ ŘEŠENÉ OMÍTKY (ETICS)

3 ZATEPLENÍ ZDIVA IZOLACÍ Z MINERÁLNÍ VATY tl. 150mm VČETNĚ SYSTÉMOVĚ ŘEŠENÉ OMÍTKY (ETICS)

Poznámka:
U VYBRANÝCH VÝPLNÍ BUDE OSAZENO ORNAMENTÁLNÍ SKLO TYP KÚRA. JEDNÁ SE O MÍSTNOSTI SE SOCIÁLNÍM ZAŘÍZENÍM A UMÝVÁRNY. TYTO VÝPLNĚ JSOU ZNAČENY ŠRAFOU.

Poznámka:

BAREVNÉ ŘEŠENÍ FASÁDY JE V SAMOSTATNÉ PŘÍLOZE PROJEKTOVÉ DOKUMENTACE. ŠPALETY KOLEM OKEN BUDOU V JINÉM BAREVNÉM ODSTÍNU A V JINÉ OMÍTKOVÉ STRUKTUŘE NEŽ VĚTŠINOVÁ PLOCHA FASÁDY OBJEKTU.

LEGENDA

01 ZNAČENÍ VÝPLNÍ viz. SO 014 Dodávka a montáž oken a dveří pro SO 001 až 013.

1/K ZNAČENÍ KLEMPÍŘSKÝCH VÝROBKŮ VIZ. TABULKA

03/Z ZNAČENÍ ZÁMEČNICKÝCH VÝROBKŮ VIZ. TABULKA MŘÍŽE viz. SO 015 Demontáže, úprava a montáž mříží pro SO 001 až 013

SO 005 – OBJEKT č.07 – UBYTOVNA ODSOUZENÝCH č.2

POHLEDY – NOVÝ STAV M 1:100

OPERAČNÍ PROGRAM ŽIVOTNÍ PROSTŘEDÍ | EVROPSKÁ UNIE Fond soudržnosti Evropský fond pro regionální rozvoj | Pro vodu, vzduch a přírodu

Snížení energetické náročnosti a využití OZE pro přípravu TUV v areálu Věznice BĚLUŠICE č. projektu: 09036993

Místo stavby: areál Věznice Bílá Hůrka, Bílá Hůrka | p. 66, 435 26 Bečov, k.ú. Bílá Hůrka u Mostu

Objednatel:
Vězeňská služba České republiky
Soudní 1672/1a
140 00 Praha-Nusle

OVĚŘIL

DATUM

Zhotovitel PD:
DES Praha, s.r.o.
Terronská 880/58, 160 00 Praha 6
tel./fax.: 220 51 51 64, 220 51 51 72
e-mail: des@des.cz, www.des.cz

PROJEKTANT	
Ing. Václav Krejčí	
VYPRACOVAL	
Lenka Losenická,DiS.	
KONTROLA	
Ing.arch. Ivan Stuchlý	

SO 005 - Objekt č.07
Ubytovna odsouzených č.2
F1.1. STAVEBNĚ TECHNICKÉ ŘEŠENÍ

DOKUMENTACE	RDS
ČÍSLO ZAKÁZKY	172 2011
POČET FORM.	04 x A4
DATUM	11 2011
MĚŘÍTKO	1:100

REVIZE	ČÍS. KOPIE	ČÁST	ČÍS.PŘÍL.
		F.1.1	107

POHLEDY - nový stav