




POHLED JIŽNÍ

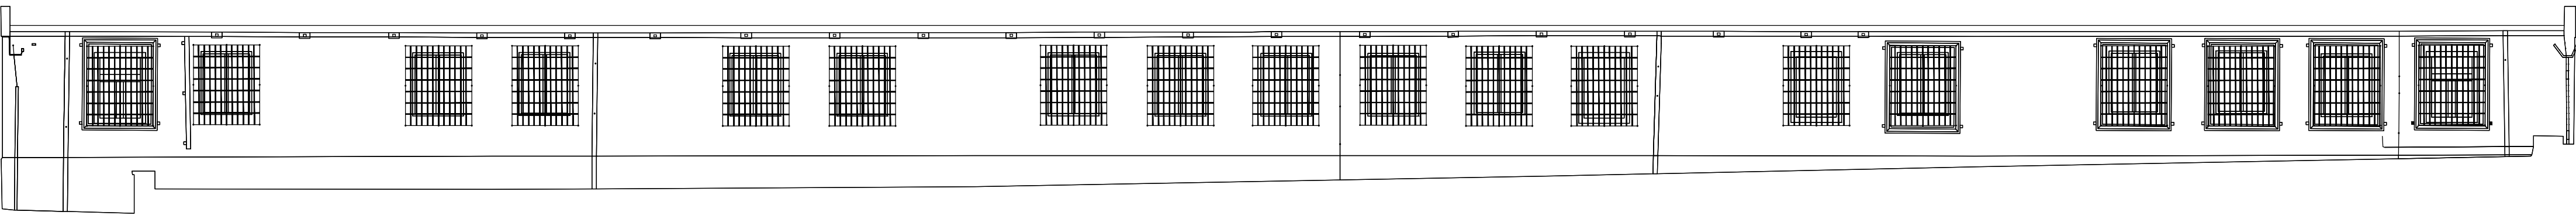

POHLED SEVERNÍ

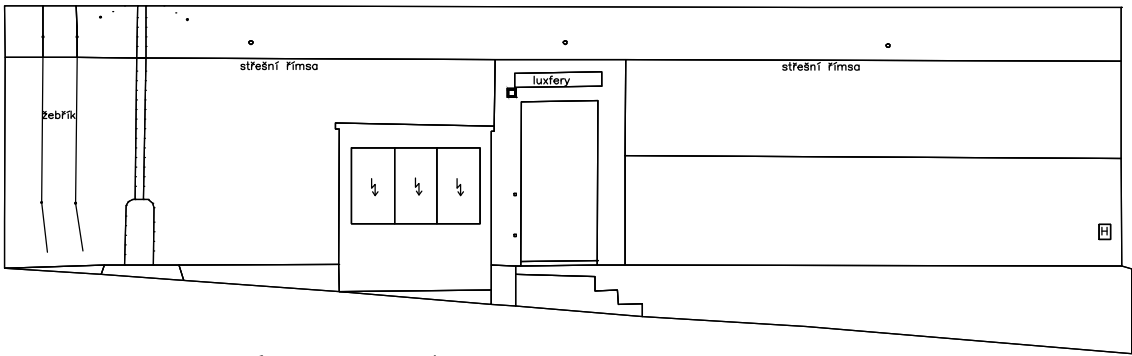


POHLED VÝCHODNÍ

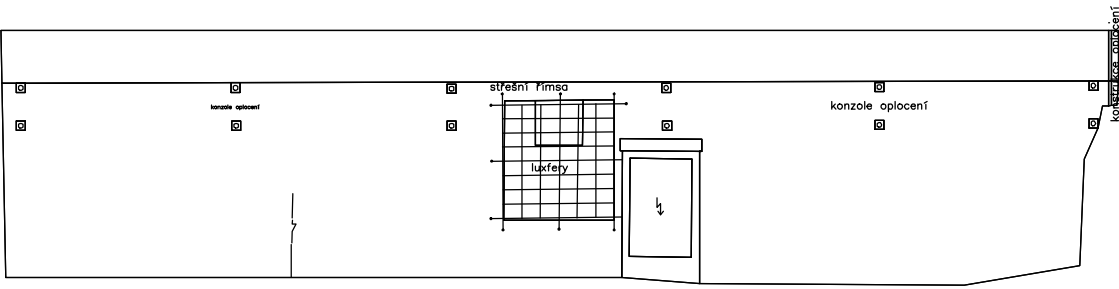


POHLED ZÁPADNÍ

SO 005 – OBJEKT č.07 – UBYTOVNA  
ODSOUZENÝCH č.2

POHLEDY – STÁVAJÍCÍ STAV M 1:100



OPERAČNÍ PROGRAM  
ŽIVOTNÍ PROSTŘEDÍ




EVROPSKÁ UNIE  
Fond soudržnosti  
Evropský fond pro regionální rozvoj

Pro vodu,  
vzduch a přírodu

**Snížení energetické náročnosti a využití OZE pro přípravu TUV v areálu Věznice BĚLUŠICE č. projektu: 09036993**


Třída A energetická : )



Objednatel:  
**Vězeňská služba České republiky**  
Úřad č. 1  
140 00 Praha-Nusle

OVĚŘIL

DATUM



Zhotovitel PD:  
**DES Praha, s.r.o.**  
Terronská 880/58, 160 00 Praha 6  
tel./fax.: 220 51 51 64, 220 51 51 72  
e-mail: des@des.cz, www.des.cz

PROJEKTANT  
Ing. Václav Krejčí  
VYPRACOVAL  
Lenka Losenická, DIS.  
KONTROLA  
Ing. arch. Ivan Stuchlý

DOKUMENTACE  
RDS  
ČÍSLO ZAKÁZKY  
172/2011  
POČET FORM.  
04 x A4  
DATUM  
11/2011  
MĚŘÍTKO  
1:100

**SO 005 - Objekt č.07**  
**Ubytovna odsouzených č.2**  
**F1.1. STAVEBNĚ TECHNICKÉ ŘEŠENÍ**

REVIZE

ČÍS. KOPIE

ČÁST

ČÍS. PŘÍL.

**POHLEDY - stávající stav**

**F.1.1 104**