




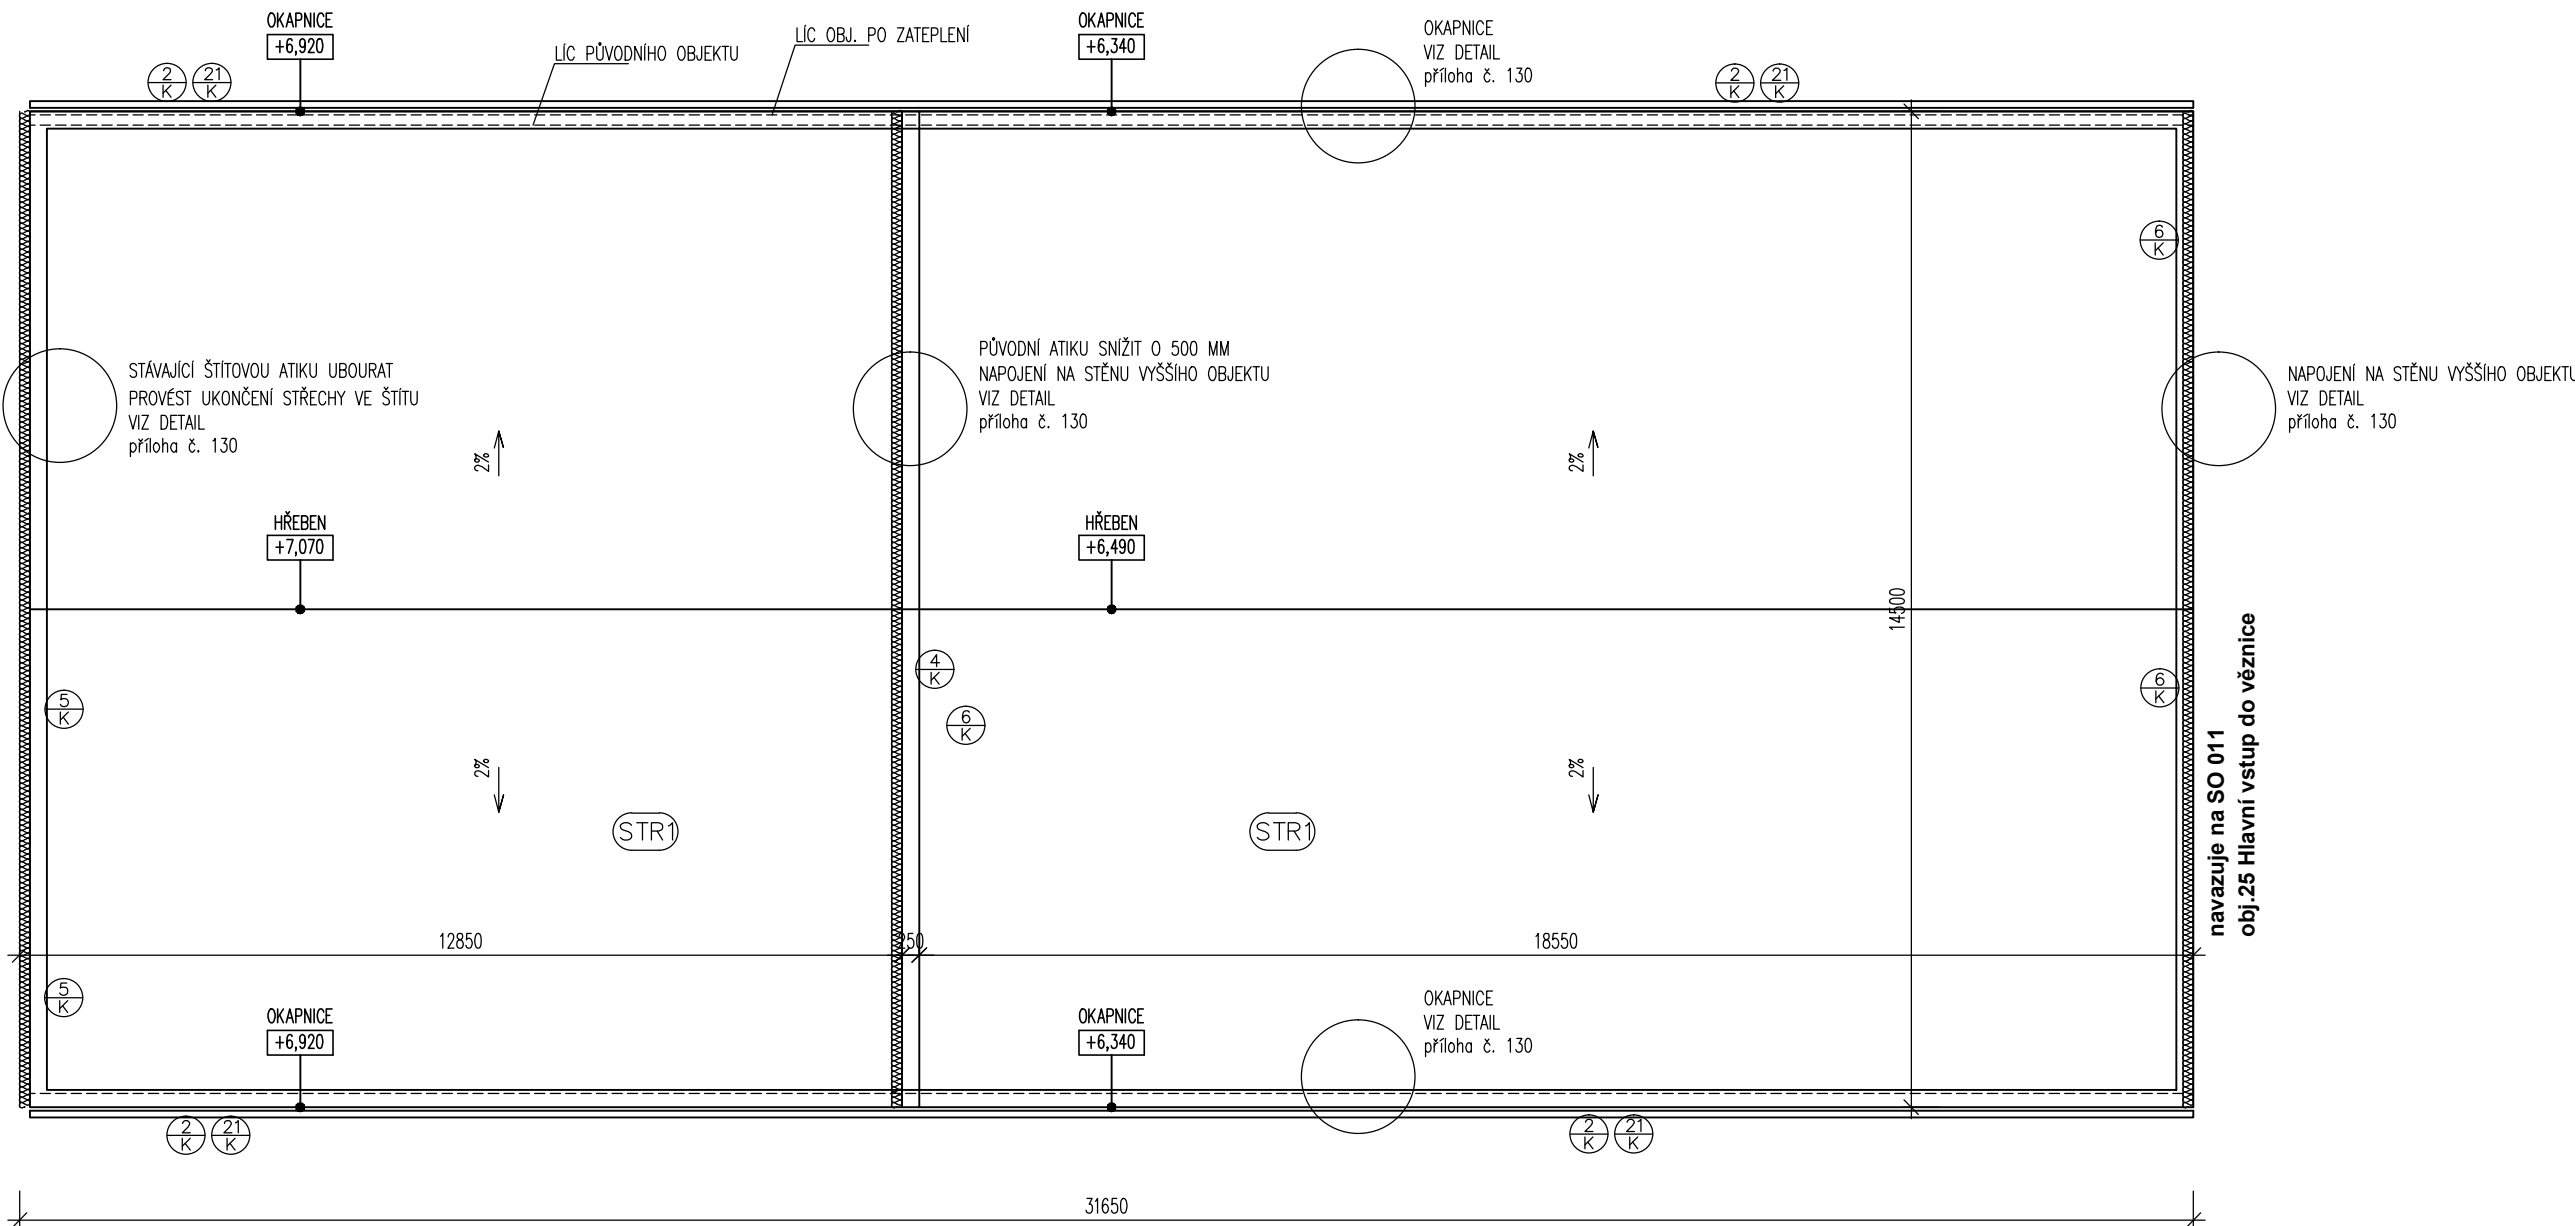

PŮDORYS STŘECHY



LEGENDA

- TEPELNÁ IZOLACE DLE ÚČELU KONSTRUKCE VIZ TECHNICKÁ ZPRÁVA
- HYDROIZOLACE
- KLEMPÍŘSKÉ VÝROBKY
- ZÁMEČNICKÉ VÝROBKY MŘÍŽE VIZ SO 015 Demontáž, úprava a montáž mříží pro SO – 001 až 013
- VÝPLNĚ OTVORŮ VIZ SO 014 Dodávka a montáž oken a dveří pro SO – 001 až 013

		OPERAČNÍ PROGRAM ŽIVOTNÍ PROSTŘEDÍ				EVROPSKÁ UNIE Fond soudržnosti Evropský fond pro regionální rozvoj		Pro vodu, vzduch a přírodu					
Snížení energetické náročnosti a využití OZE pro přípravu TUV v areálu Věznice BĚLUŠICE č. projektu: 09036993													
Místo stavby: areál Věznice Bělušice, Bělušice čp. 66, 435 26 Bečov, k.ú. Bělušice u Mostu													
		Objednatel: Vězeňská služba České republiky Soudní 1672/1a 140 00 Praha-Nusle				OVĚŘIL DATUM							
		Zhotovitel PD: DES Praha, s.r.o. Terronská 880/58, 160 00 Praha 6 tel./fax.: 220 51 51 64, 220 51 51 72 e-mail: des@des.cz, www.des.cz				PROJEKTANT Ing. Václav Krejčí VYPRACOVAL Michal Červenka KONTROLA Ing.arch. Ivan Stuchlý							
SO 010 - Objekt č.13 ADMINISTRATIVNÍ BUDOVA č.2 F1.1. STAVEBNĚ TECHNICKÉ ŘEŠENÍ						DOKUMENTACE		RDS					
						ČÍSLO ZAKÁZKY		172 2011					
						POČET FORM.							
						DATUM		11 2011					
						MĚŘÍTKO		1:100					
						REVIZE		ČÍS. KOPIE		ČÁST		ČÍS.PŘÍL.	
PŮDORYS STŘECHY										F.1.1		106	