


PŮDORYS 2.NP

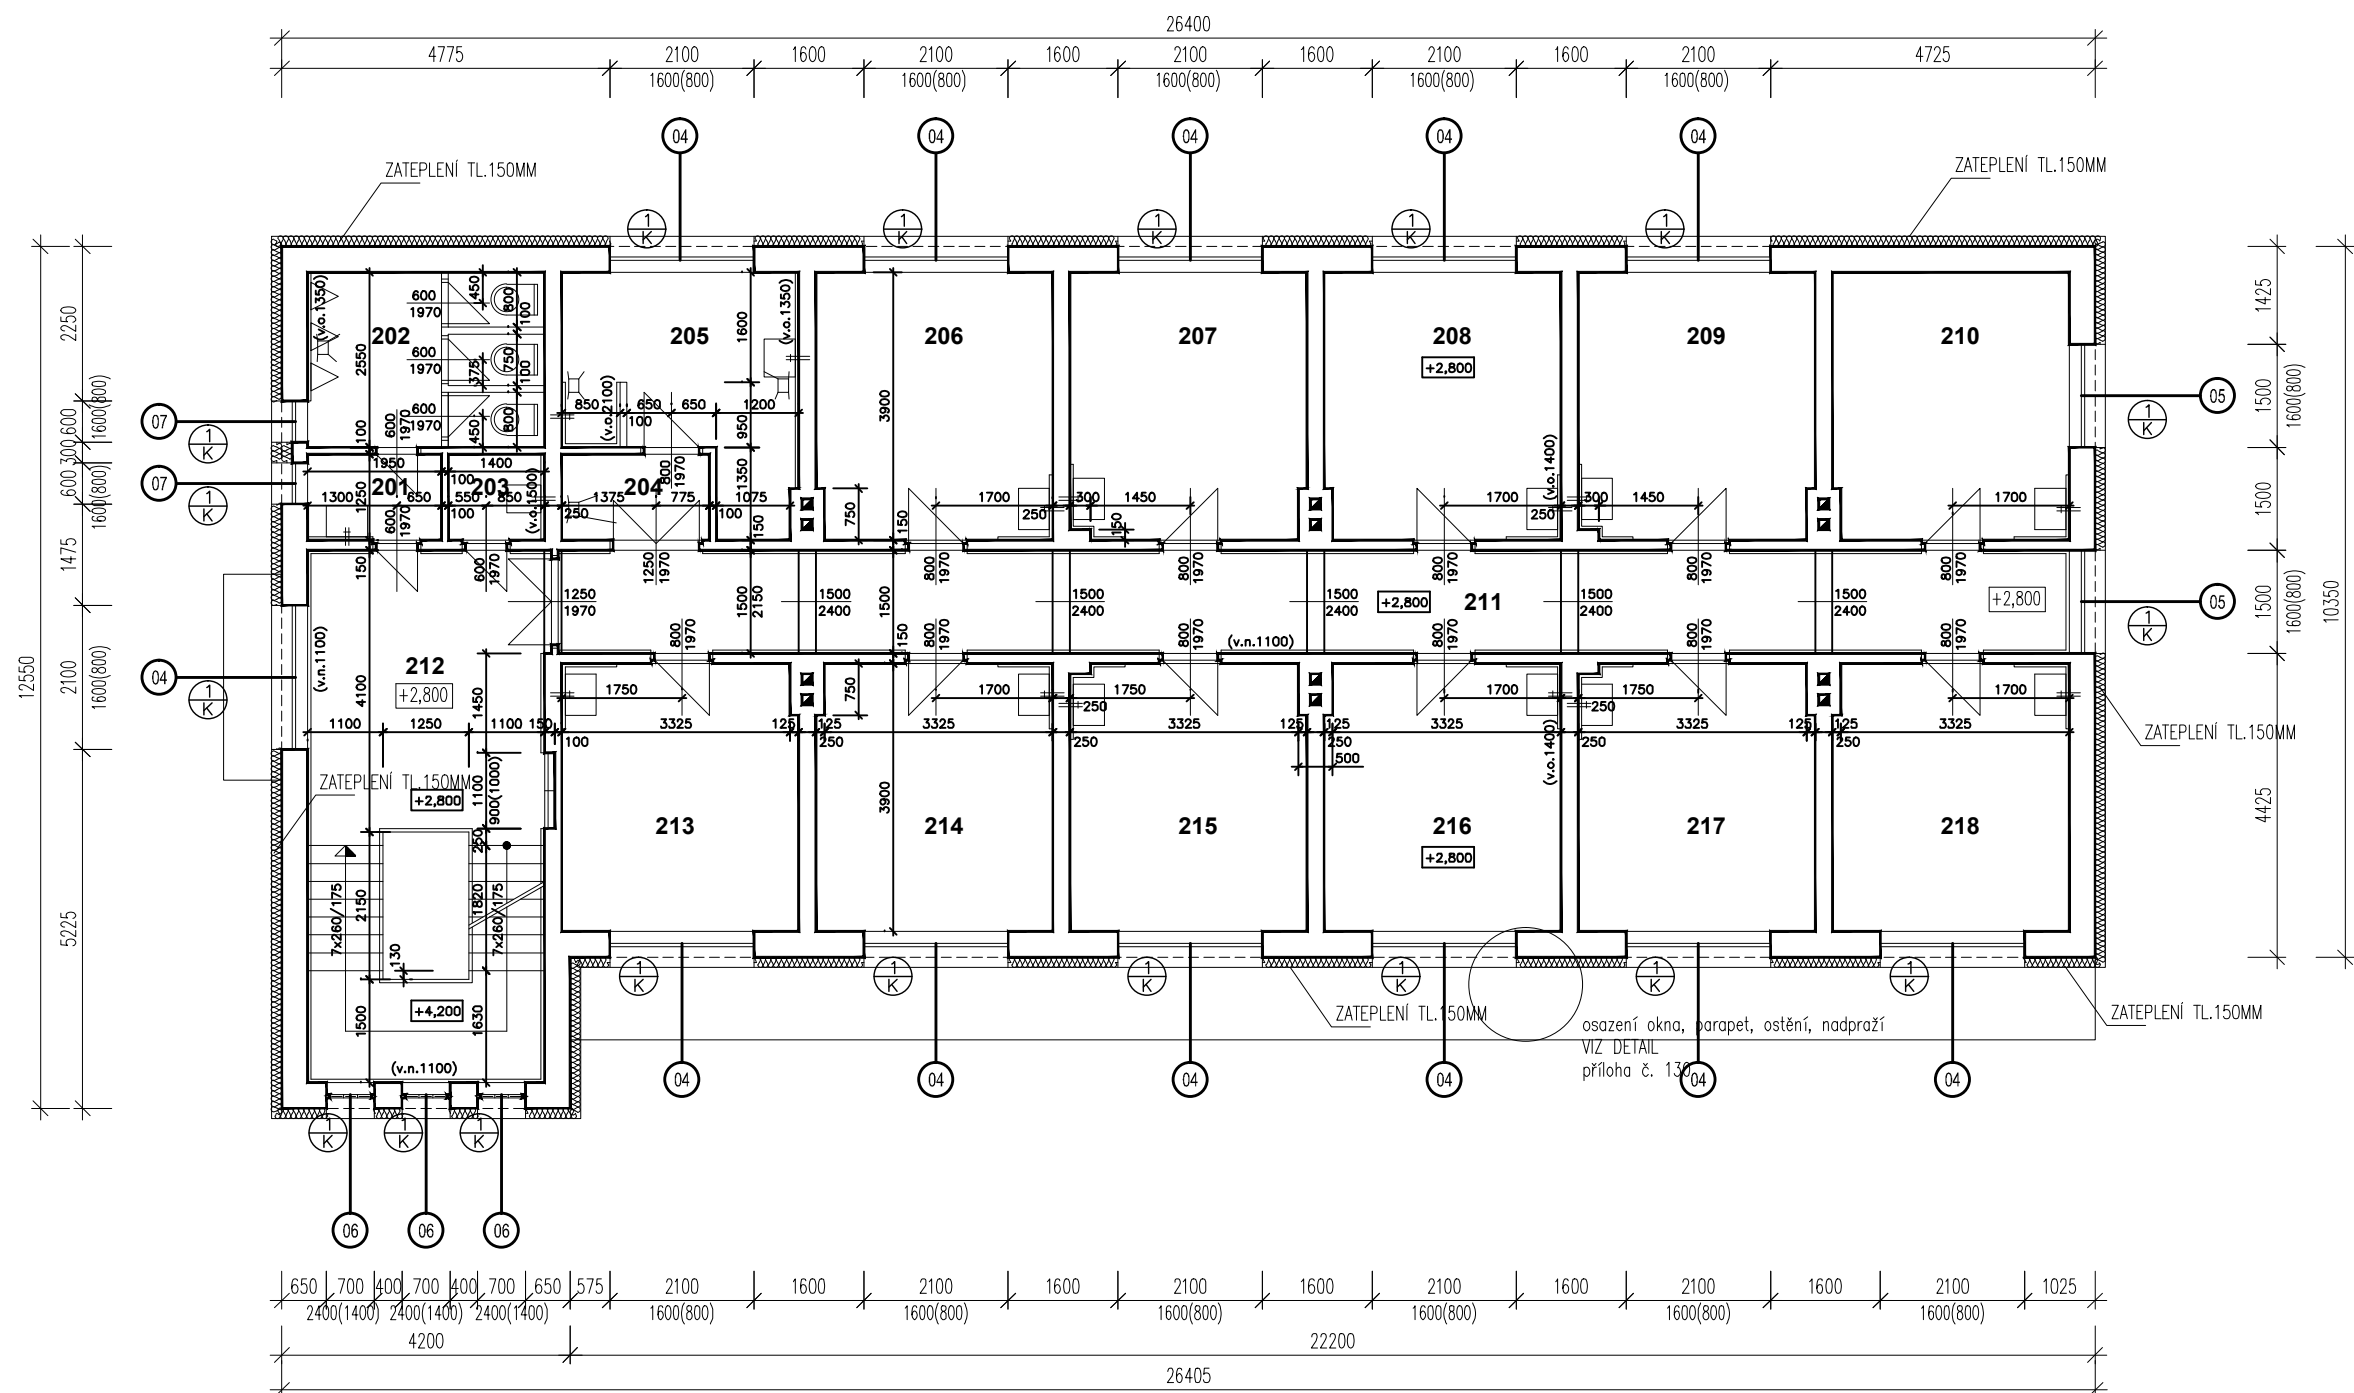


VÝPIS MÍSTNOSTI

Č.	POPIS MÍSTNOSTI	PLOCHA (m ²)
201.	PŘEDSÍN WC	3,20
202.	WC	8,26
203.	ÚKLIDOVÁ KOMORA	1,75
204.	PŘEDSÍN UMÝVÁRNY	2,69
205.	UMÝVÁRNA	10,23
206.	POKOJ	13,36
207.	POKOJ	13,32
208.	POKOJ	13,36

209.	POKOJ	13,32
210.	POKOJ	13,36
211.	CHODBA	32,93
212.	CHODBA SE SCHOD.	26,74
213.	POKOJ	13,36
214.	POKOJ	13,36
215.	POKOJ	13,32
216.	POKOJ	13,36
217.	POKOJ	13,32
218.	POKOJ	13,36

LEGENDA

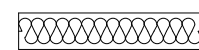

TEPELNÁ IZOLACE DLE ÚČELU KONSTRUKCE
VIZ TECHNICKÁ ZPRÁVA



HYDROIZOLACE





KLEMPÍŘSKÉ VÝROBKY



ZÁMEČNICKÉ VÝROBKY
MŘÍŽE VIZ SO 015 Demontáž, úprava a montáž mříží pro SO – 001 až 013



VÝPLNĚ OTVORŮ
VIZ SO 014 Dodávka a montáž oken a dveří pro SO – 001 až 013

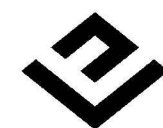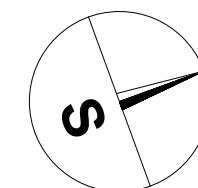

OPERAČNÍ PROGRAM
ŽIVOTNÍ PROSTŘEDÍ



EVROPSKÁ UNIE
Fond soudržnosti
Evropský fond pro regionální rozvoj

Pro vodu,
vzduch a přírodu

Snížení energetické náročnosti a využití OZE pro přípravu TUV v areálu Věznice BĚLUŠICE č. projektu: 09036993


Místo stavby: areál Věznice Bělušice, Bělušice čp. 66, 435 26 Bečov, k.ú. Bělušice u Mostu



Objednatel:
Vězeňská služba České republiky
Soudní 1672/1a
140 00 Praha-Nusle

OVĚŘIL

DATUM

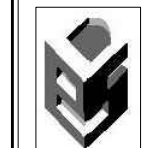

Zhotovitel PD:
DES Praha, s.r.o.
Terronská 880/58, 160 00 Praha 6
tel./fax.: 220 51 51 64, 220 51 51 72
e-mail: des@des.cz, www.des.cz

PROJEKTANT
Ing. Václav Krejčí
VYPRACOVAL
Michal Červenka
KONTROLA
Ing.arch. Ivan Stuchlý

**SO 012 - Objekt č.17
SVOBODÁRNY A GARÁŽE**

F1.1. STAVEBNĚ TECHNICKÉ ŘEŠENÍ

REVIZE

DOKUMENTACE
ČÍSLO ZAKÁZKY
POČET FORM.
DATUM
MĚŘÍTKO
ČÍS. KOPIE
ČÁST
ČÍS.PŘÍL.

RDS

172 2011

11 2011

1:100

PŮDORYS 2.NP

F.1.1 104