VÝKRES TVARU ZÁKLADŮ

PŮDORYS

MĚŘÍTKO: 1:100

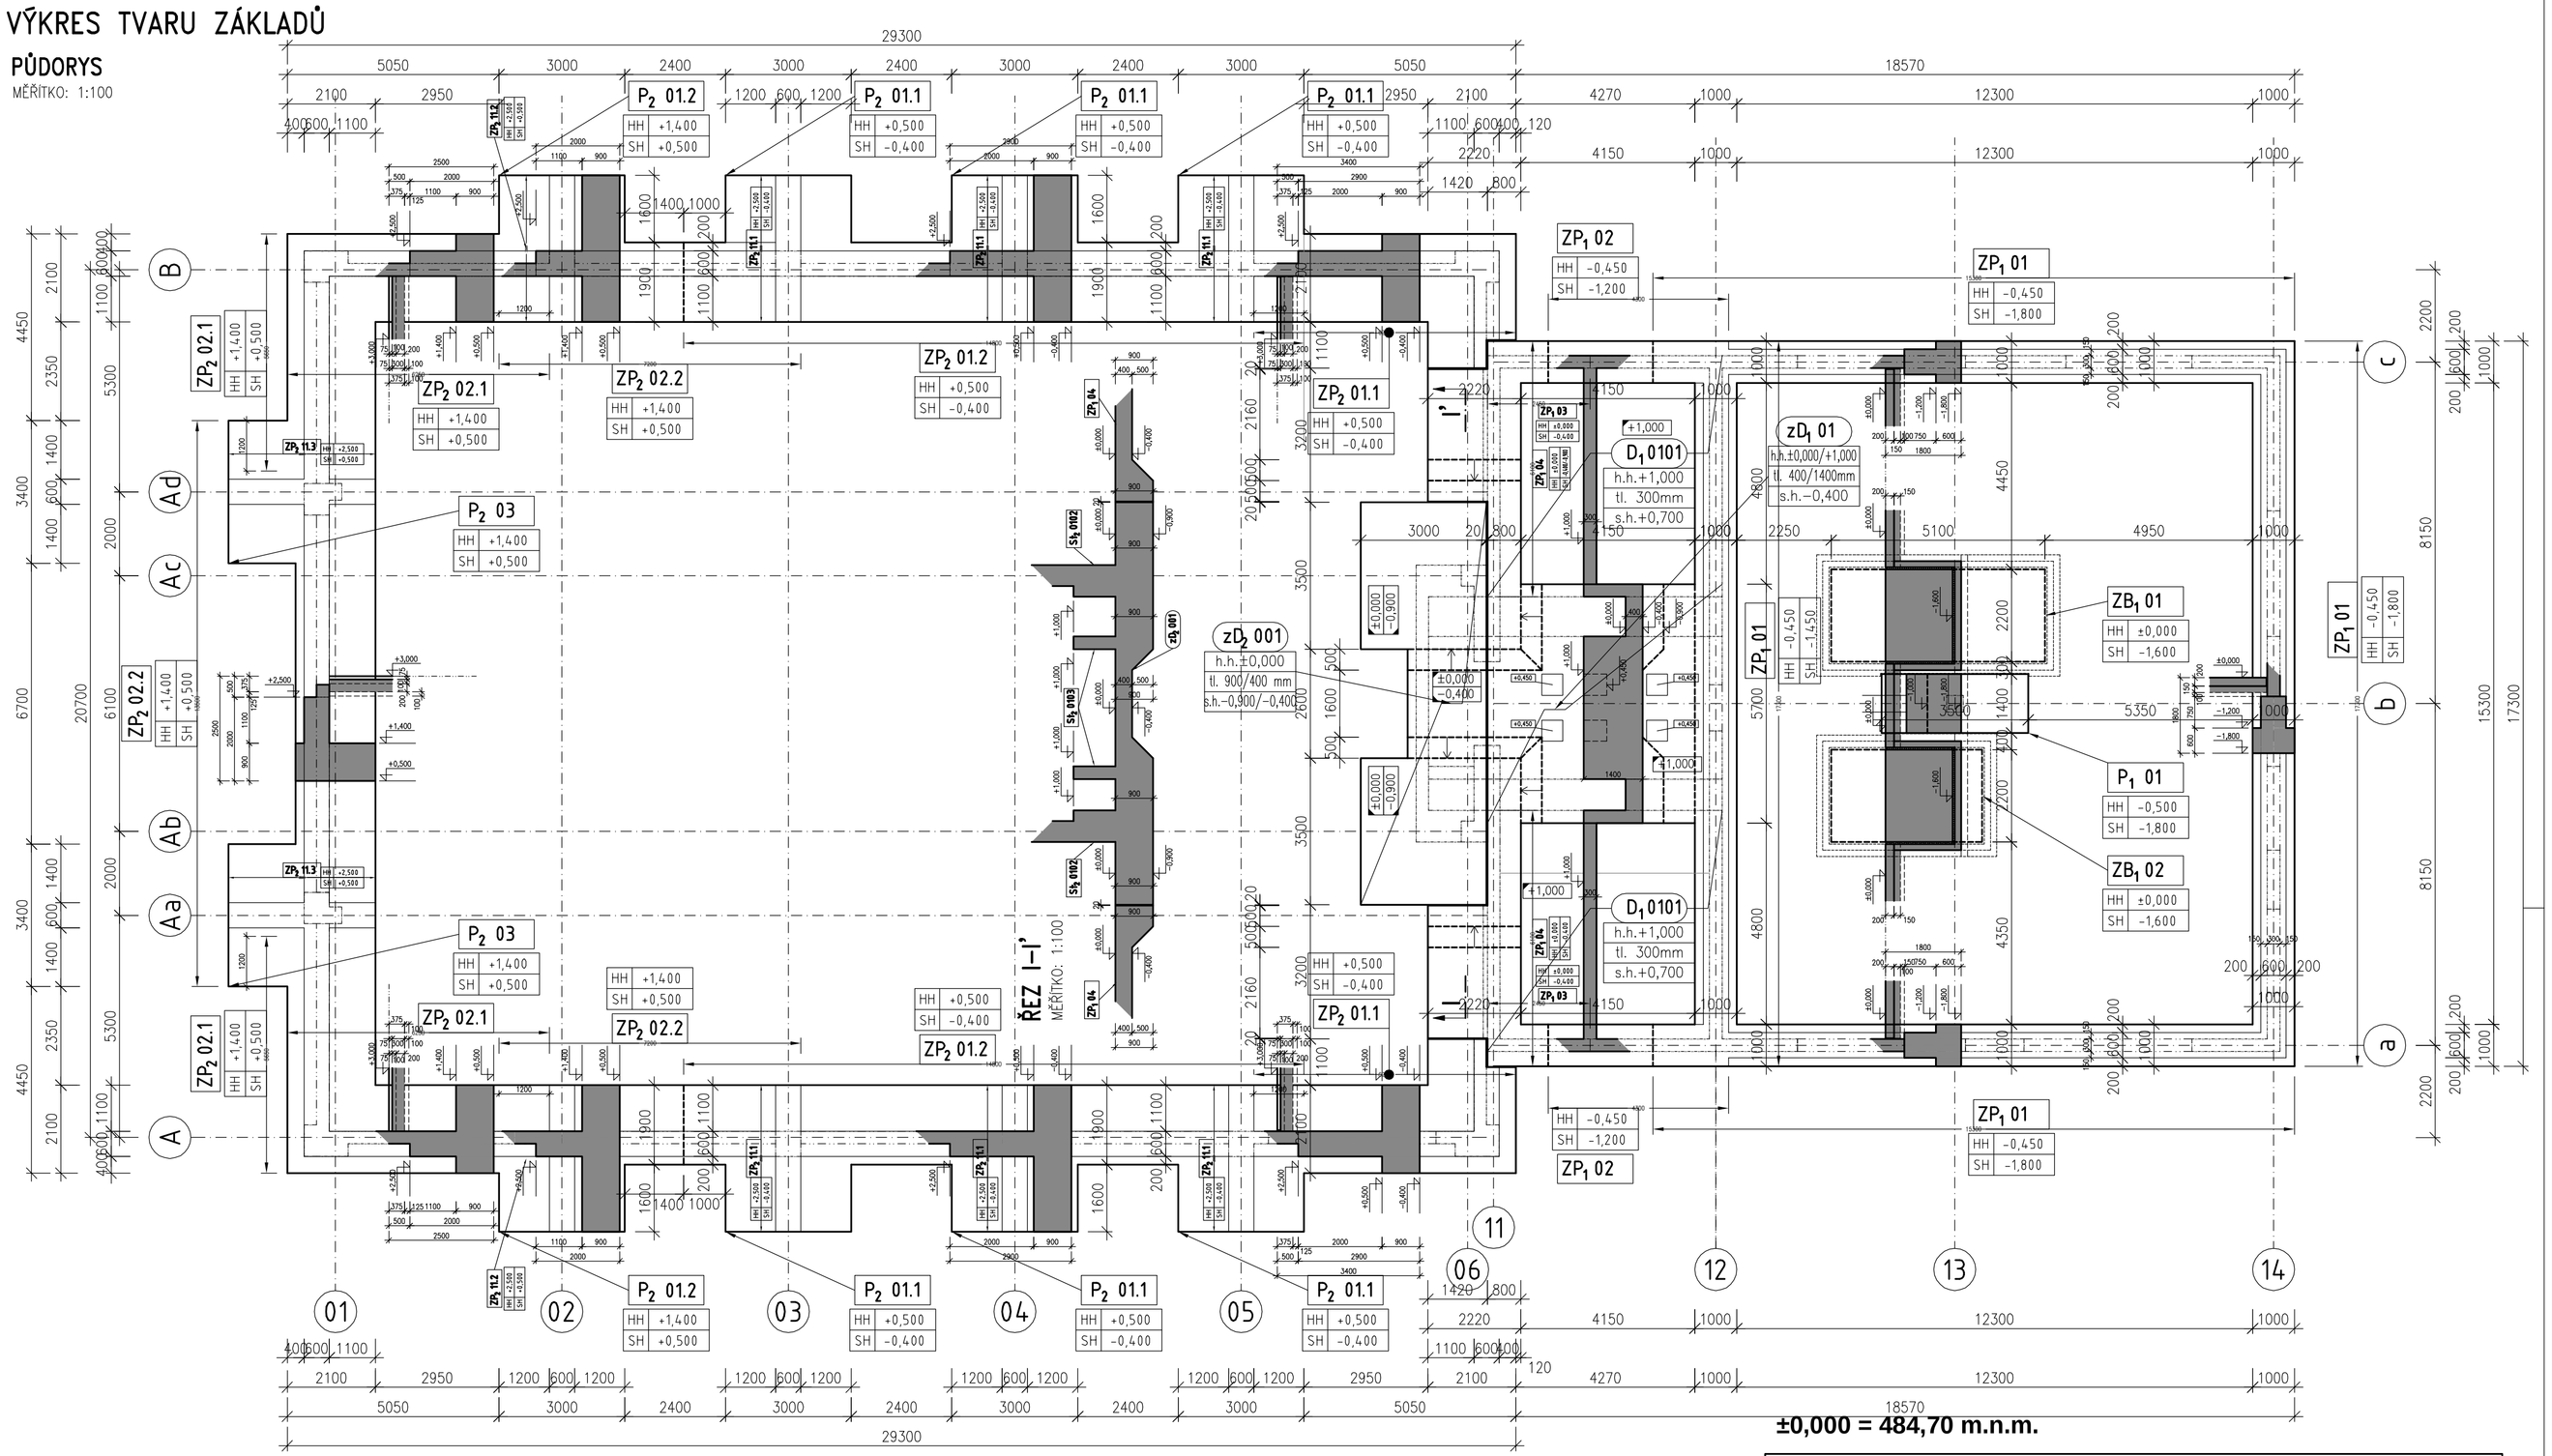

VÝPIS KONSTRUKČNÍCH PRVKŮ (dilatace 2)

P_2 01.1 ÷ P_2 03	ŽELEZOBETONOVÁ MONOLITICKÁ DVOUSTUPŇOVÁ PATKA, BETON C25/30 XC2, OCEL R 10505
ZP_2 01.1 ÷ ZP_2 11.3	ŽELEZOBETONOVÝ MONOLITICKÝ DVOUSTUPŇOVÝ PAS BETON C25/30 XC2, OCEL R 10505
zD_2 001	ŽELEZOBETONOVÁ MONOLITICKÁ ZÁKLADOVÁ DESKA, h=400/900 mm BETON C25/30 XC2, OCEL R 10505

VÝPIS KONSTRUKČNÍCH PRVKŮ (dilatace 1)

ZP_1 01 ÷ ZP_1 04	ŽELEZOBETONOVÝ MONOLITICKÝ ZÁKLADOVÝ PAS BETON C25/30 XC2, OCEL R 10505
P_1 01	ŽELEZOBETONOVÁ DVOUSTUPŇOVÁ PATKA, PŮDORYSNÝ ROZMĚR 1,40 x 3,50 m BETON C25/30 XC2, OCEL R 10505
ZB_1 01 ÷ ZB_1 02	ODPRUŽENÝ ŽELEZOBETONOVÝ ZÁKLADOVÝ BLOK POD KOTEL BETON C25/30 XC3, OCEL R 10505
zD_1 01	ŽELEZOBETONOVÁ MONOLITICKÁ ZÁKLADOVÁ DESKA, h=400/1400 mm BETON C25/30 XC3, OCEL R 10505
D_1 0101	ŽELEZOBETONOVÁ MONOLITICKÁ ZÁKLADOVÁ DESKA, h=400/900 mm BETON C25/30 XC3, OCEL R 10505

Snížení energetické náročnosti a využití OZE pro vytápění věznice PŘÍBRAM č. projektu: 994531

Objednatel:
Vězeňská služba České republiky
Soudní 1672/1a
140 00 Praha-Nusle

OVĚŘIL
DATUM

Zhotovitel PD:
DES Praha, s.r.o.
Terronská 880/58, 160 00 Praha 6
tel.: 220 51 51 64, 220 51 51 72
e-mail: des@des.cz, www.des.cz

OVĚŘIL
DATUM

Zhotovitel části PD:
DES Praha, s.r.o.
Terronská 880/58, 160 00 Praha 6
tel.: 220 51 51 64, 220 51 51 72
e-mail: des@des.cz, www.des.cz

PROJEKTANT	
Ing. Radek Mach	
VYPRACOVAL	
Ing. Radek Mach	
KONTROLA	
Ing. Václav Krejčí	

Snížení energetické náročnosti a využití OZE
pro vytápění věznice PŘÍBRAM č. projektu: 994531

SO 060 - Nová kotelna

F1.2. STAVEBNĚ KONSTRUKČNÍ ČÁST

DOKUMENTACE	PRO PROVÁD. STAVBY V ROZSAHU SP A DZS
ČÍSLO ZAKÁZKY	169 2011
POČET FORM.	06 x A4
DATUM	10. 2011
MĚŘÍTKO	1:100

REVIZE	ČÍS. KOPIE	ČÁST	ČÍS.PŘÍL.
		F.1.2.2.	Z101

VÝKRES TVARU ZÁKLADŮ