VÝKRES TVARU A SCHÉMA VÝZTUŽE SLOUPU S 104

S_2 104 **2x**

POHLED

MĚŘÍTKO: 1:50

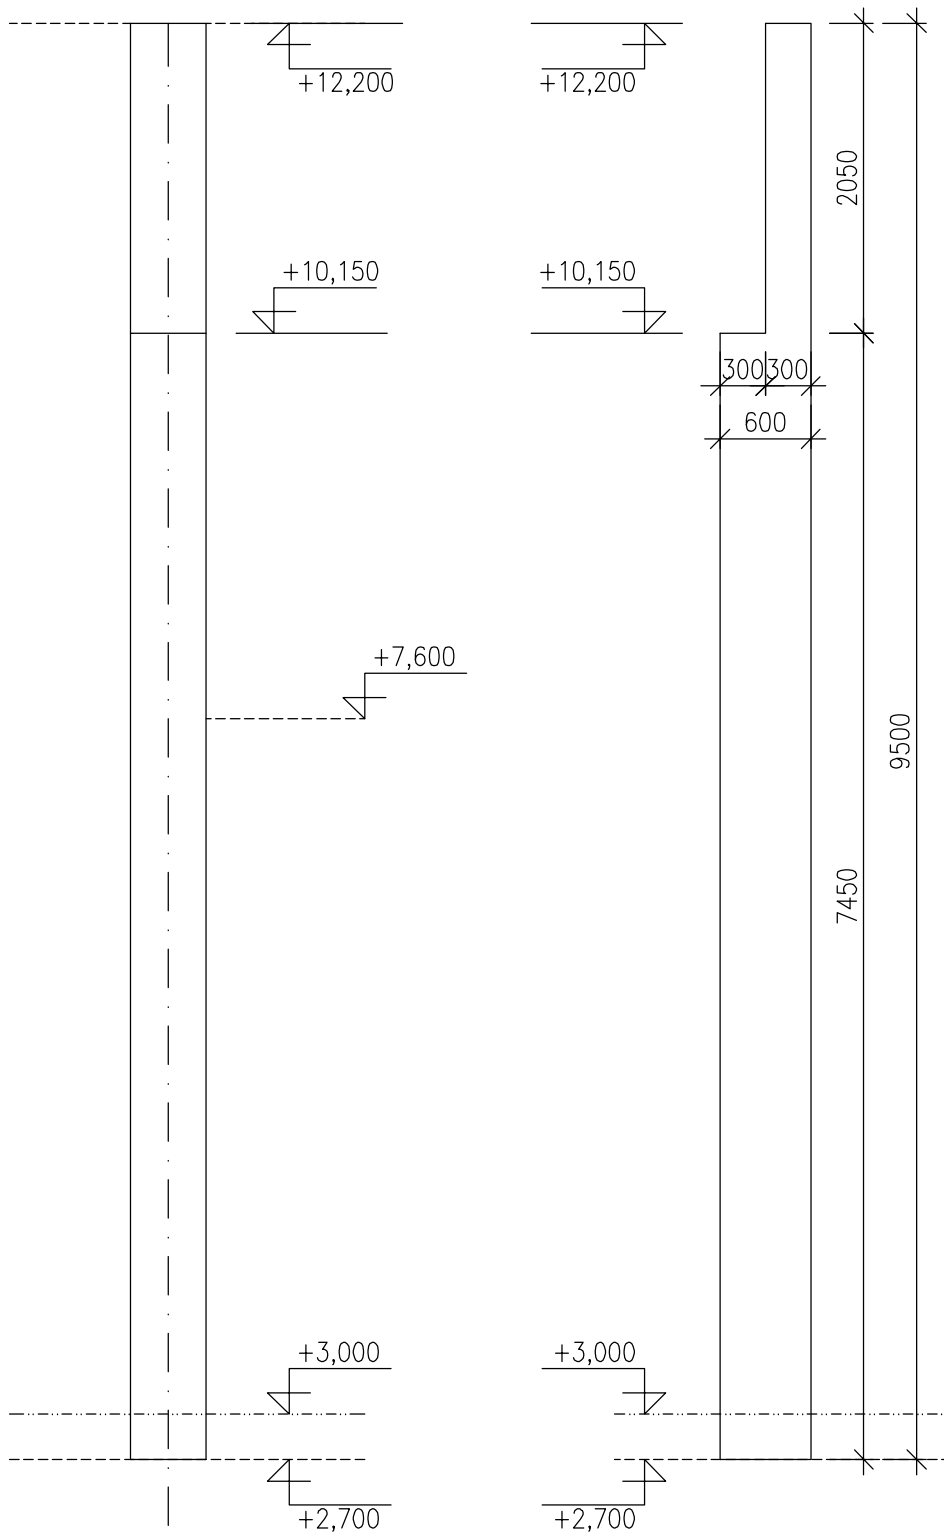

PŮDORYS

MĚŘÍTKO: 1:50

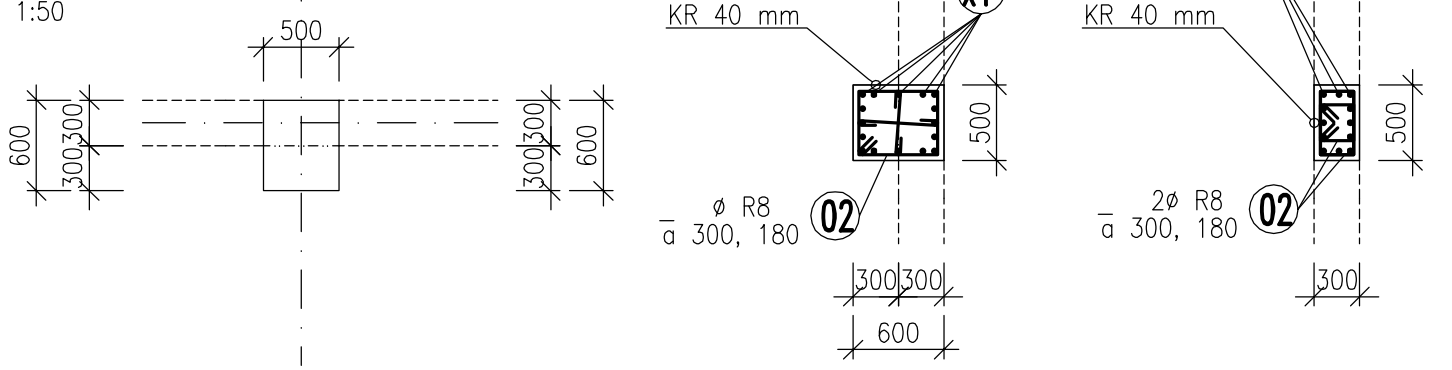

POZNÁMKA:

– PŘED BETONÁŽÍ VŽDY PROHLÉDNOUT VÝKRESY VÝZTUŽE NAVAZUJÍCÍCH KONSTRUKCÍ.

UPOZORNĚNÍ:

SCHÉMA VYZTUŽENÍ,
KTERÉ SLOUŽÍ JAKO PODKLAD PRO VYPRACOVÁNÍ PODROBNÝCH VÝKRESŮ VÝZTUŽE

MNOŽSTVÍ VÝZTUŽE:

– SPOTŘEBA OCELI 10505 (R) **~370** kg/m3

±0,000 = 484,70 m.n.m.

BETON: C 30/37 – XC4, XF1

NAVRŽENO DLE ČSN EN 1992–1–1, ČSN EN 206–1

KRYTÍ: 40 mm

OCEL: 10 505 (R)

– U VÝZTUŽE UVEDENY VNĚJŠÍ ROZMĚRY
NEZNAČENÉ POLOMĚRY JSOU 1/2 Dr,min (TAB. 8.1N).
NEZNAČENE ÚHLY JSOU 45°, 90° resp 180°.

Snížení energetické náročnosti a využití OZE pro vytápění věznice PŘÍBRAM č. projektu: 994531

Objednatel:
Vězeňská služba České republiky
Soudní 1672/1a
140 00 Praha-Nusle

OVĚŘIL
DATUM

Zhotovitel PD:
DES Praha, s.r.o.
Terronská 880/58, 160 00 Praha 6
tel.: 220 51 51 64, 220 51 51 72
e-mail: des@des.cz, www.des.cz

OVĚŘIL
DATUM

Zhotovitel části PD:
DES Praha, s.r.o.
Terronská 880/58, 160 00 Praha 6
tel.: 220 51 51 64, 220 51 51 72
e-mail: des@des.cz, www.des.cz

PROJEKTANT	
Ing. Radek Mach	
VYPRACOVAL	
Ing. Radek Mach	
KONTROLA	
Ing. Václav Krejčí	

Snížení energetické náročnosti a využití OZE pro vytápění věznice PŘÍBRAM č. projektu: 994531

SO 060 - Nová kotelna

F1.2. STAVEBNĚ KONSTRUKČNÍ ČÁST

DOKUMENTACE	PRO PROVÁD. STAVBY V ROZSAHU SP A DZS
ČÍSLO ZAKÁZKY	169 2011
POČET FORM.	02 x A4
DATUM	10. 2011
MĚŘÍTKO	1:50

REVIZE	ČÍS. KOPIE	ČÁST	ČÍS.PŘÍL.
		F.1.2.2.	102.24

VÝKRES TVARU A SCHÉMA VÝZTUŽE SLOUPU S 104