VÝKRES TVARU A SCHÉMA VÝZTUŽE STĚN (DILATACE 1)

VÝKRES TVARU A SCHÉMA VÝZTUŽE STĚNY Sť 101

Sť1 101 1x, TL. 300 mm

POHLED

MĚŘÍTKO: 1:50

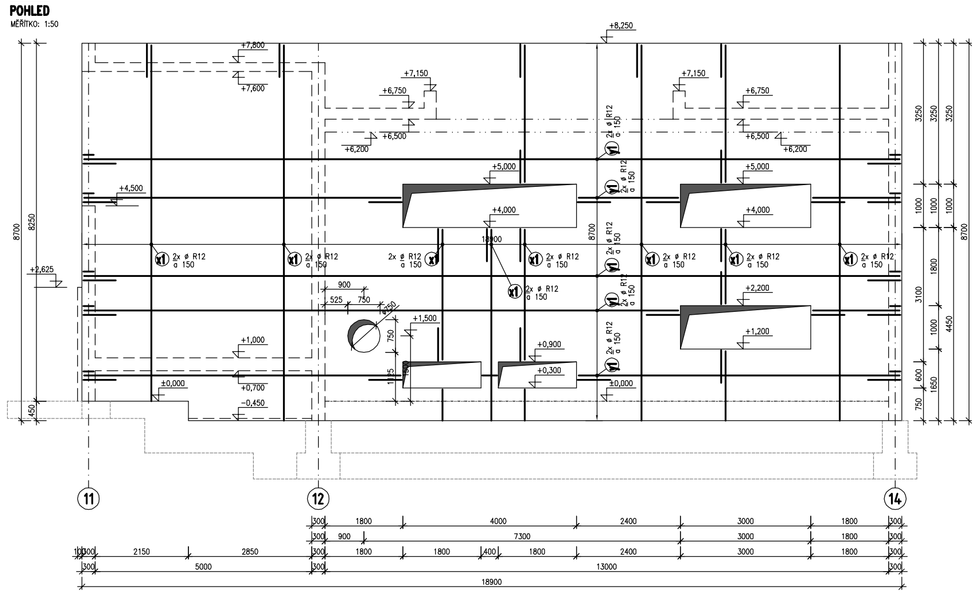

VÝKRES TVARU A SCHÉMA VÝZTUŽE STĚNY Sť 103

Sť1 103 1x, TL. 300 mm

POHLED

MĚŘÍTKO: 1:50

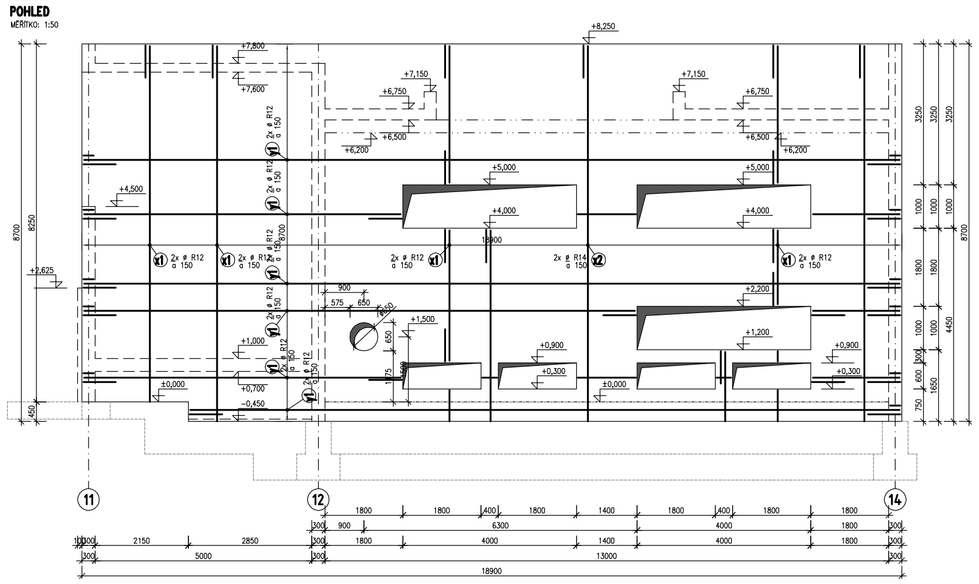

VÝKRES TVARU A SCHÉMA VÝZTUŽE STĚNY Sť 102

Sť1 102 1x, TL. 300 mm

POHLED

MĚŘÍTKO: 1:50

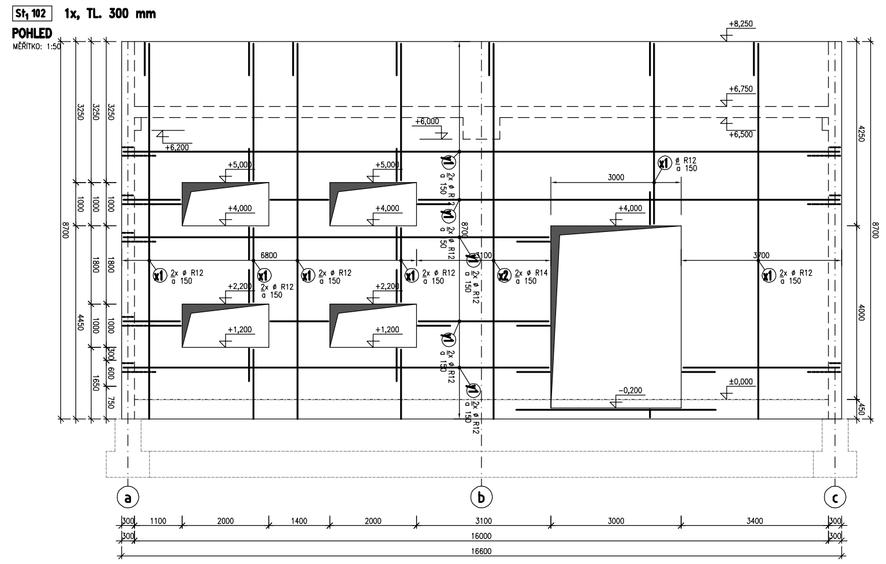

VÝKRES TVARU A SCHÉMA VÝZTUŽE STĚNY Sť 105

Sť1 105 1x, TL. 300, 400 mm

POHLED

MĚŘÍTKO: 1:50

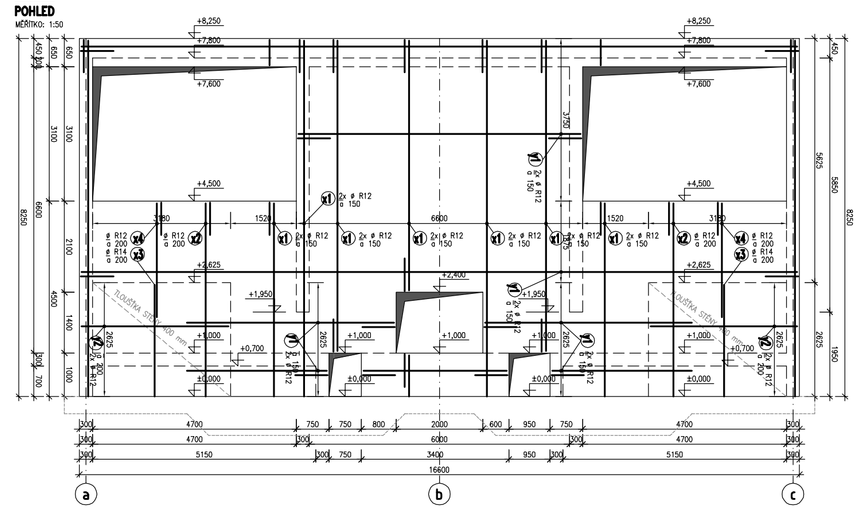

VÝKRES TVARU A SCHÉMA VÝZTUŽE STĚNY Sť 104

Sť1 104 1x, TL. 300 mm

POHLED

MĚŘÍTKO: 1:50

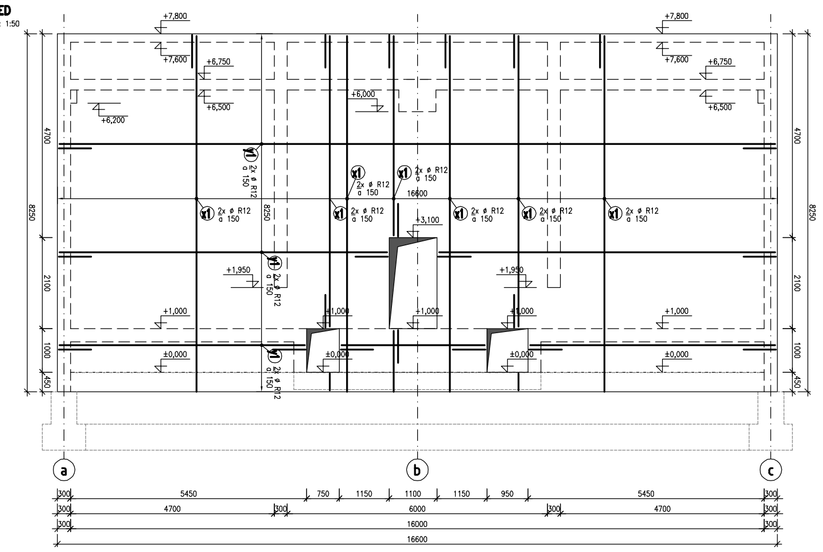

VÝKRES TVARU A VÝZTUŽE STĚNY Sť 104

Sť1 106 2x, TL. 300 mm

POHLED

MĚŘÍTKO: 1:50

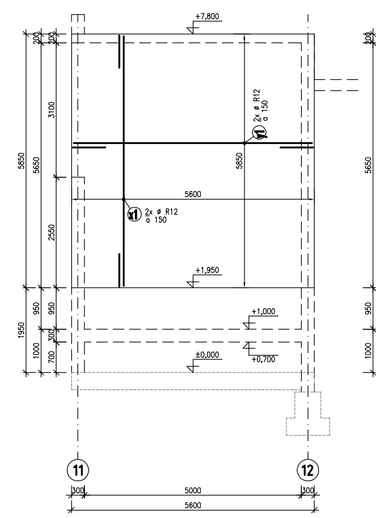

POZNÁMKA:

– PŘED BETONÁŽÍ VŽDY PROHLÉDNOUT VÝKRESY VÝZTUŽE NAVAZUJÍCÍCH KONSTRUKCÍ.
– PROSTUPY PRO KOMÍNY BUDOU UPŘESNĚNY NA ZÁKLADĚ SKUTEČNÉHO VYBRANÉHO DODAVATELE KOMÍNŮ.

UPOZORNĚNÍ:

SCHÉMA VÝZTUŽE,
KTERÉ SLOUŽÍ JAKO PODKLAD PRO VYPRACOVÁNÍ PODROBNÝCH VÝKRESŮ VÝZTUŽE

MNOŽSTVÍ VÝZTUŽE:
– SPOTŘEBA OCELI 10505 (R) **=110** kg/m3

±0,000 = 484,70 m.n.m.

BETON: C 25/30 – XC3
NAVRŽENO DLE ČSN EN 1992-1-1, ČSN EN 206-1

KRYTÍ: 30 mm
OCEL: 10 505 (R)
– U VÝZTUŽE UVEDENÝ VNĚJŠÍ ROZMĚRY
NEZNAČENÉ POLOMĚRY JSOU 1/2 OS.mm (TAB. B.16).
NEZNAČENÉ OHLY JSOU 45°, 90° resp 180°.

Snížení energetické náročnosti a využití OZE pro vytápění věznice PŘÍBRAM č. projektu: 994531

Objednatel:
Vězeňská služba České republiky
Soudní 672/1a
140 00 Praha-Nusle

OVĚŘIL:
DATUM:

Zhotovitel PD:
DES Praha, s.r.o.
Tychonova 889/36, 160 00 Praha 6
tel.: 220 51 50 44, 220 51 51 72
e-mail: des@des.cz, www.des.cz

Zhotovitel části PD:
DES Praha, s.r.o.
Tychonova 889/36, 160 00 Praha 6
tel.: 220 51 50 44, 220 51 51 72
e-mail: des@des.cz, www.des.cz

PROJEKTANT	Ing. Radek Mach
VYPRACOVAL	Ing. Radek Mach
KONTROLA	Ing. Václav Kvapil

Snížení energetické náročnosti a využití OZE pro vytápění věznice PŘÍBRAM č. projektu: 994531

SO 060 - Nová kotelna

F1.2. STAVEBNĚ KONSTRUKČNÍ ČÁST

DOKUMENTACE	PRO PROVÁDĚNÍ STAVBY
ČÍSLO ZAKÁZKY	130/2011
POČET FORM.	13 x A4
DATUM	10/2011
MĚŘÍTKO	1:50

REVIZE	DÍL HLAVNÍ	ČÁST	DÍL+PŘL
		F.1.2.2.	103.1

VÝKRES TVARU A SCHÉMA VÝZTUŽE STĚN (DILATACE 1)