


ŘEZ B-B - NOVÝ STAV

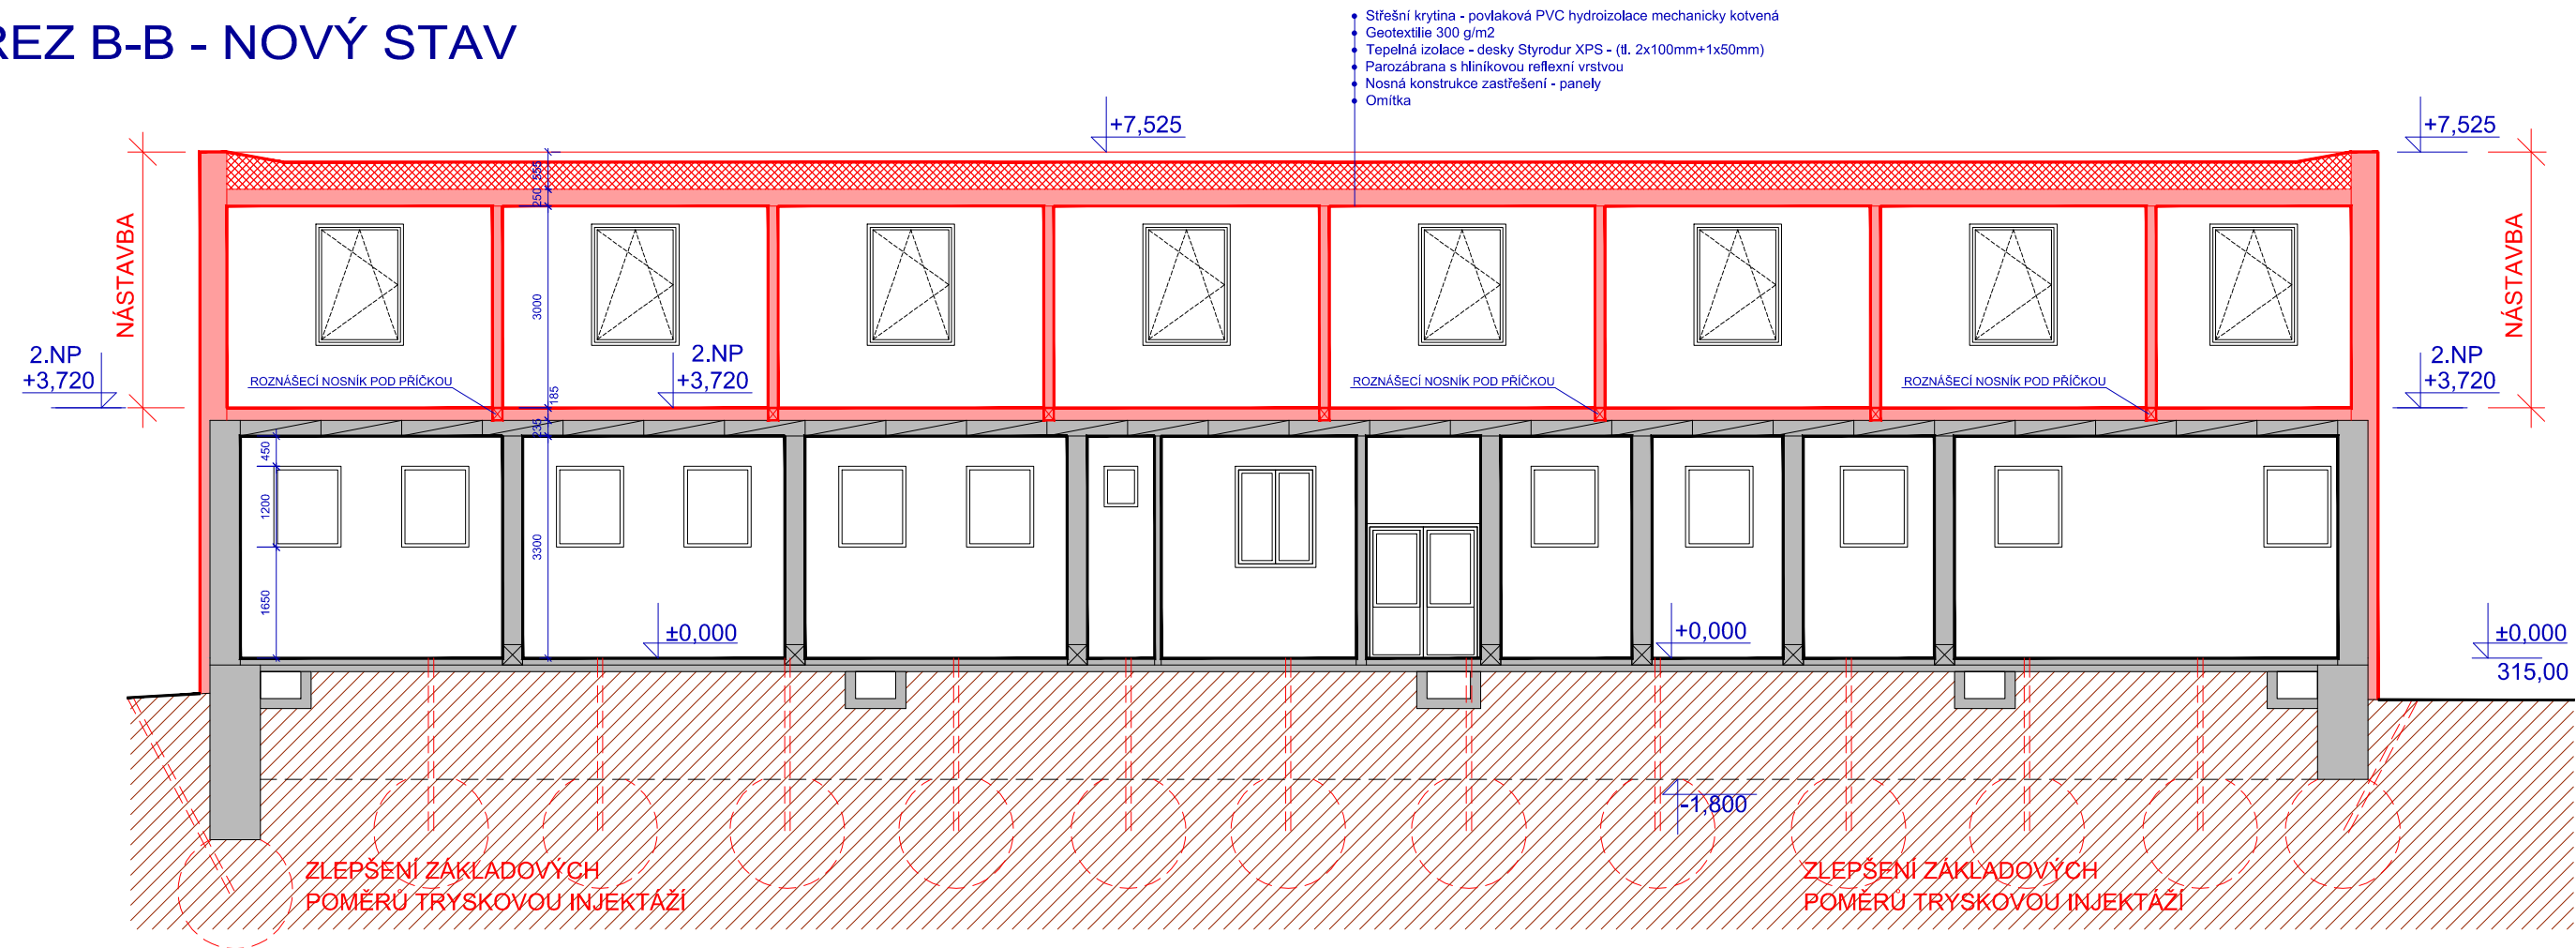


Technicko ekonomická studie proveditelnosti

ŘEZ B-B

měřítko 1:100  
návrh nástavby

**NÁSTAVBA OBJEKTU B4-OKVT**  
Oddělení pro mladé dospělé vězně v režimu ostrahy  
Vězeňská služba ČR, Věznice Kuřim, Blanenská 1191

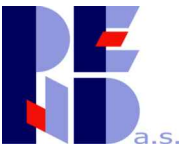

**PEND**a.s.

Vojanova č.1, 615 00 Brno  
tel.: 548424611-13, fax.: 548424614  
E-mail: projekt@pend.cz, www.pend.cz

09  
č.v.