



POHLED SEVEROZÁPADNÍ - STÁVAJÍCÍ STAV

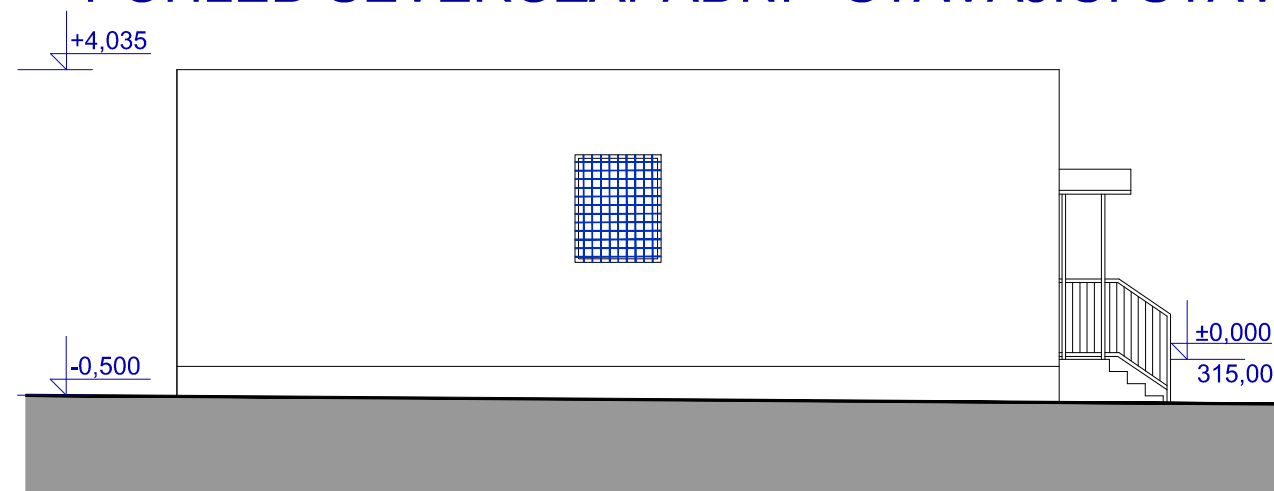

POHLED SEVEROVÝCHODNÍ - STÁVAJÍCÍ STAV

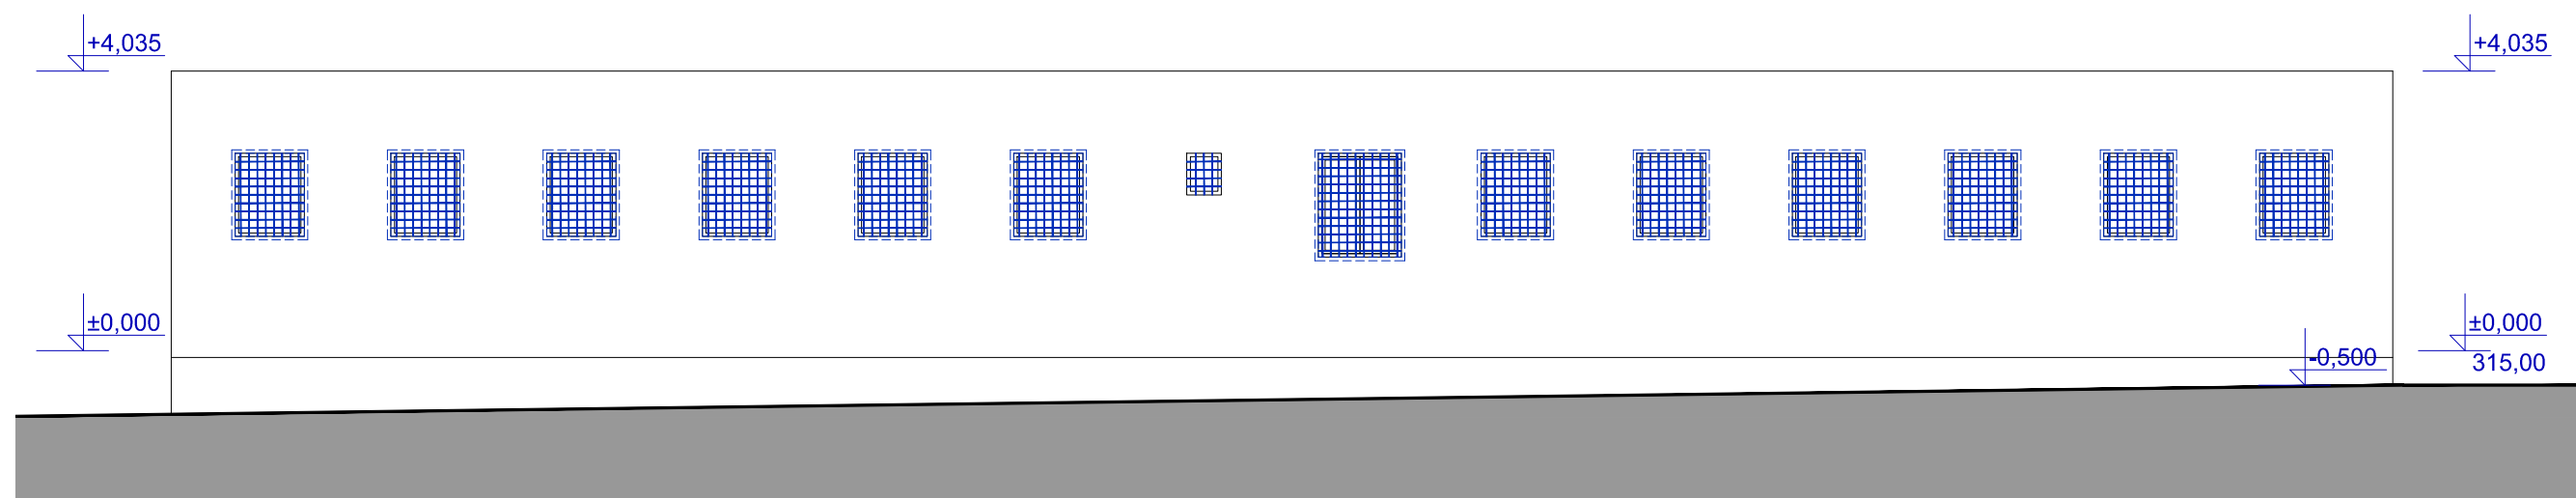

Technicko ekonomická studie proveditelnosti

POHLEDY SV,SZ měřítko 1:100
stávající stav

NÁSTAVBA OBJEKTU B4-OKVT
Oddělení pro mladé dospělé vězně v režimu ostrahy
Vězeňská služba ČR, Věznice Kuřim, Blanenská 1191



PENDa.s.

Vojanova č.1, 615 00 Brno
tel.: 548424611-13, fax.: 548424614
E-mail: projekt@pend.cz, www.pend.cz

14
č.v.