



POHLED JIHOVÝCHODNÍ - STÁVAJÍCÍ STAV

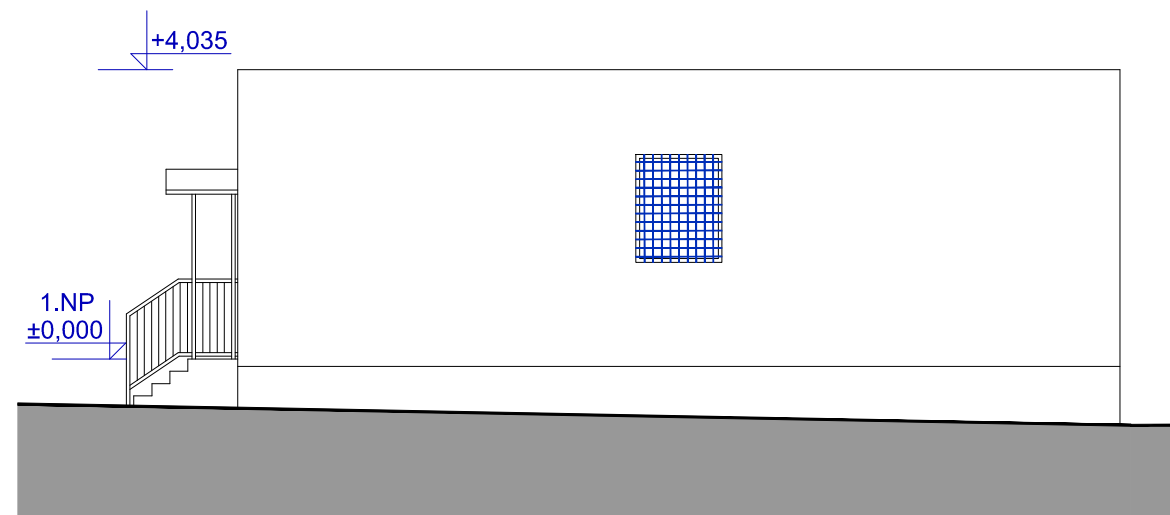

POHLED JIHOZÁPADNÍ - STÁVAJÍCÍ STAV

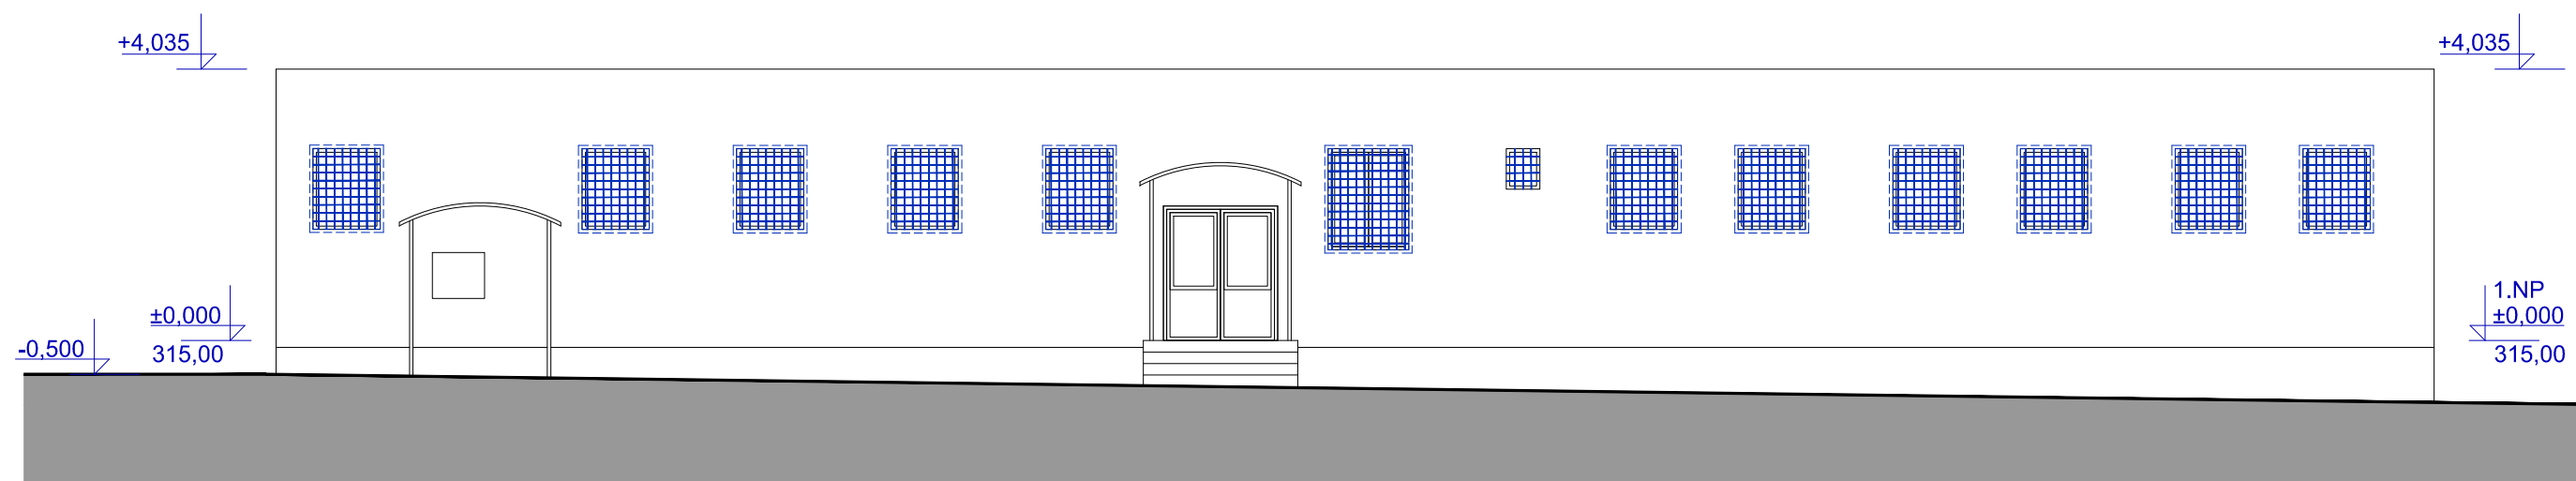

Technicko ekonomická studie proveditelnosti

POHLEDY JV,JZ

měřítko 1:100

stávající stav

NÁSTAVBA OBJEKTU B4-OKVT

Oddělení pro mladé dospělé vězně v režimu ostrahy

Vězeňská služba ČR, Věznice Kuřim, Blanenská 1191



PENDa.s.

Vojanova č.1, 615 00 Brno
tel.: 548424611-13, fax.: 548424614
E-mail: projekt@pend.cz, www.pend.cz

15

č.v.