



ŘEZ A-A - STÁVAJÍCÍ STAV

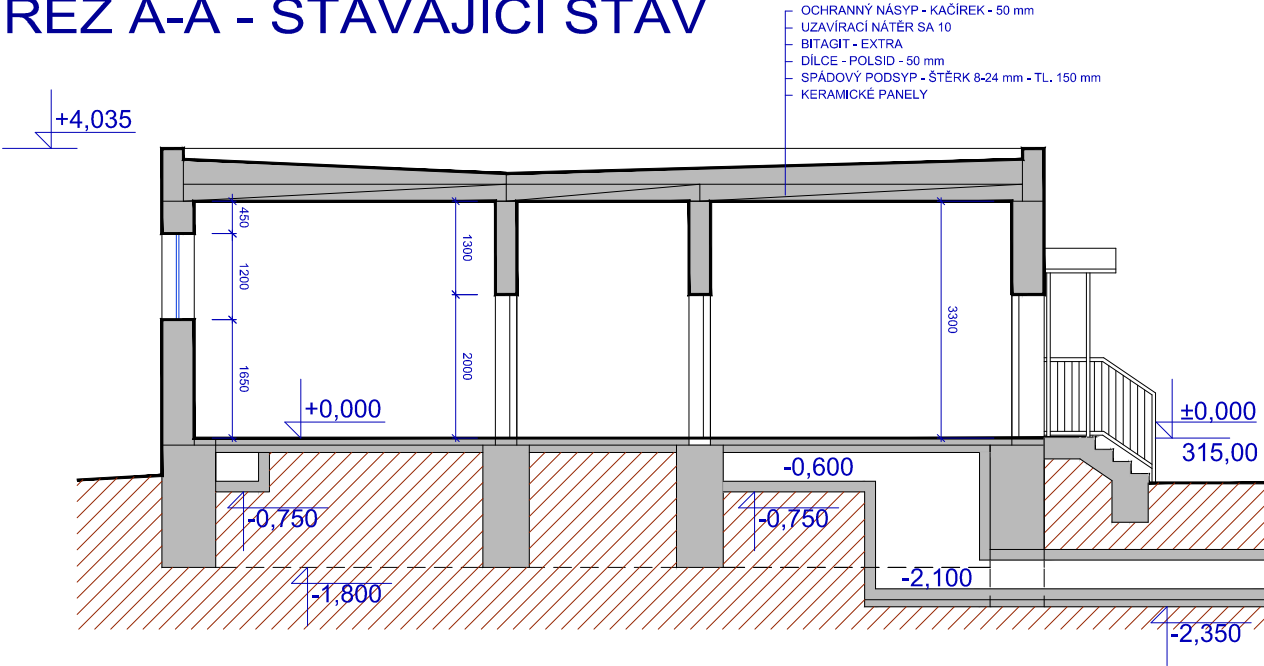

ŘEZ B-B - STÁVAJÍCÍ STAV

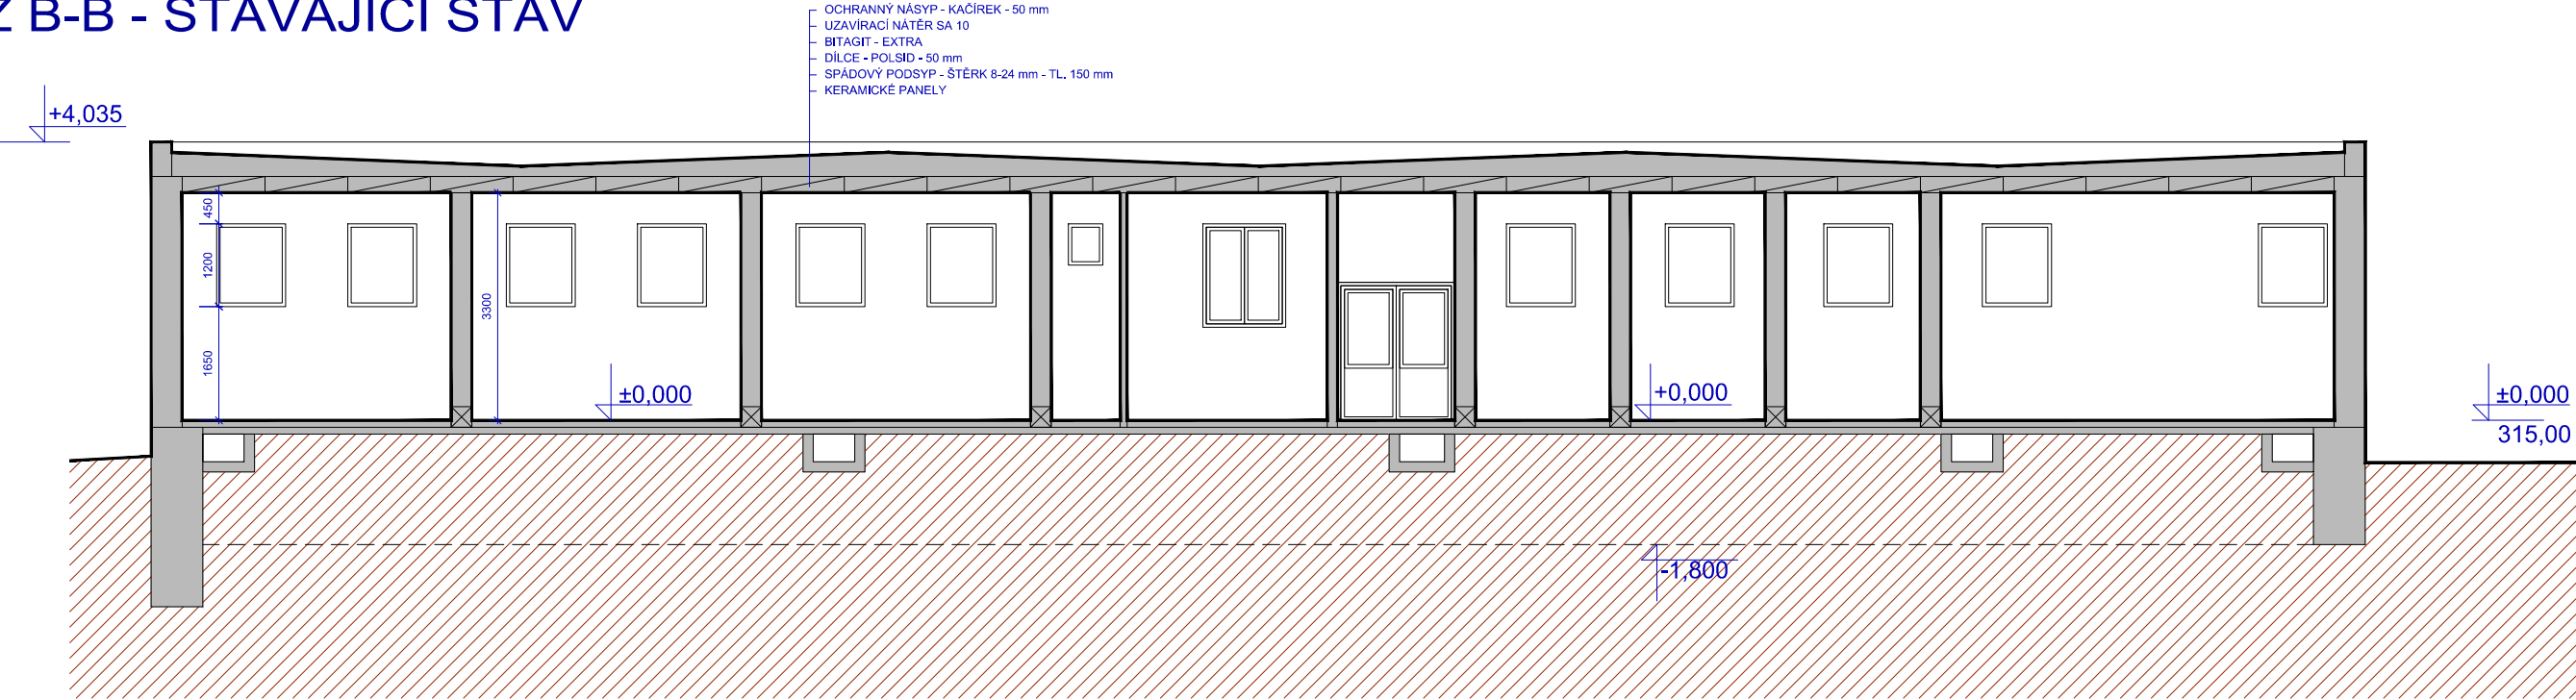

Technicko ekonomická studie proveditelnosti

ŘEZ A-A, B-B

měřítko 1:100

stávající stav

NÁSTAVBA OBJEKTU B4-OKVT

Oddělení pro mladé dospělé vězně v režimu ostrahy  
Vězeňská služba ČR, Věznice Kuřim, Blanenská 1191



PEND a.s.

Vojanova č.1, 615 00 Brno  
tel.: 548424611-13, fax.: 548424614  
E-mail: projekt@pend.cz, www.pend.cz

16

č.v.