


ŘEZ A-A - NOVÝ STAV

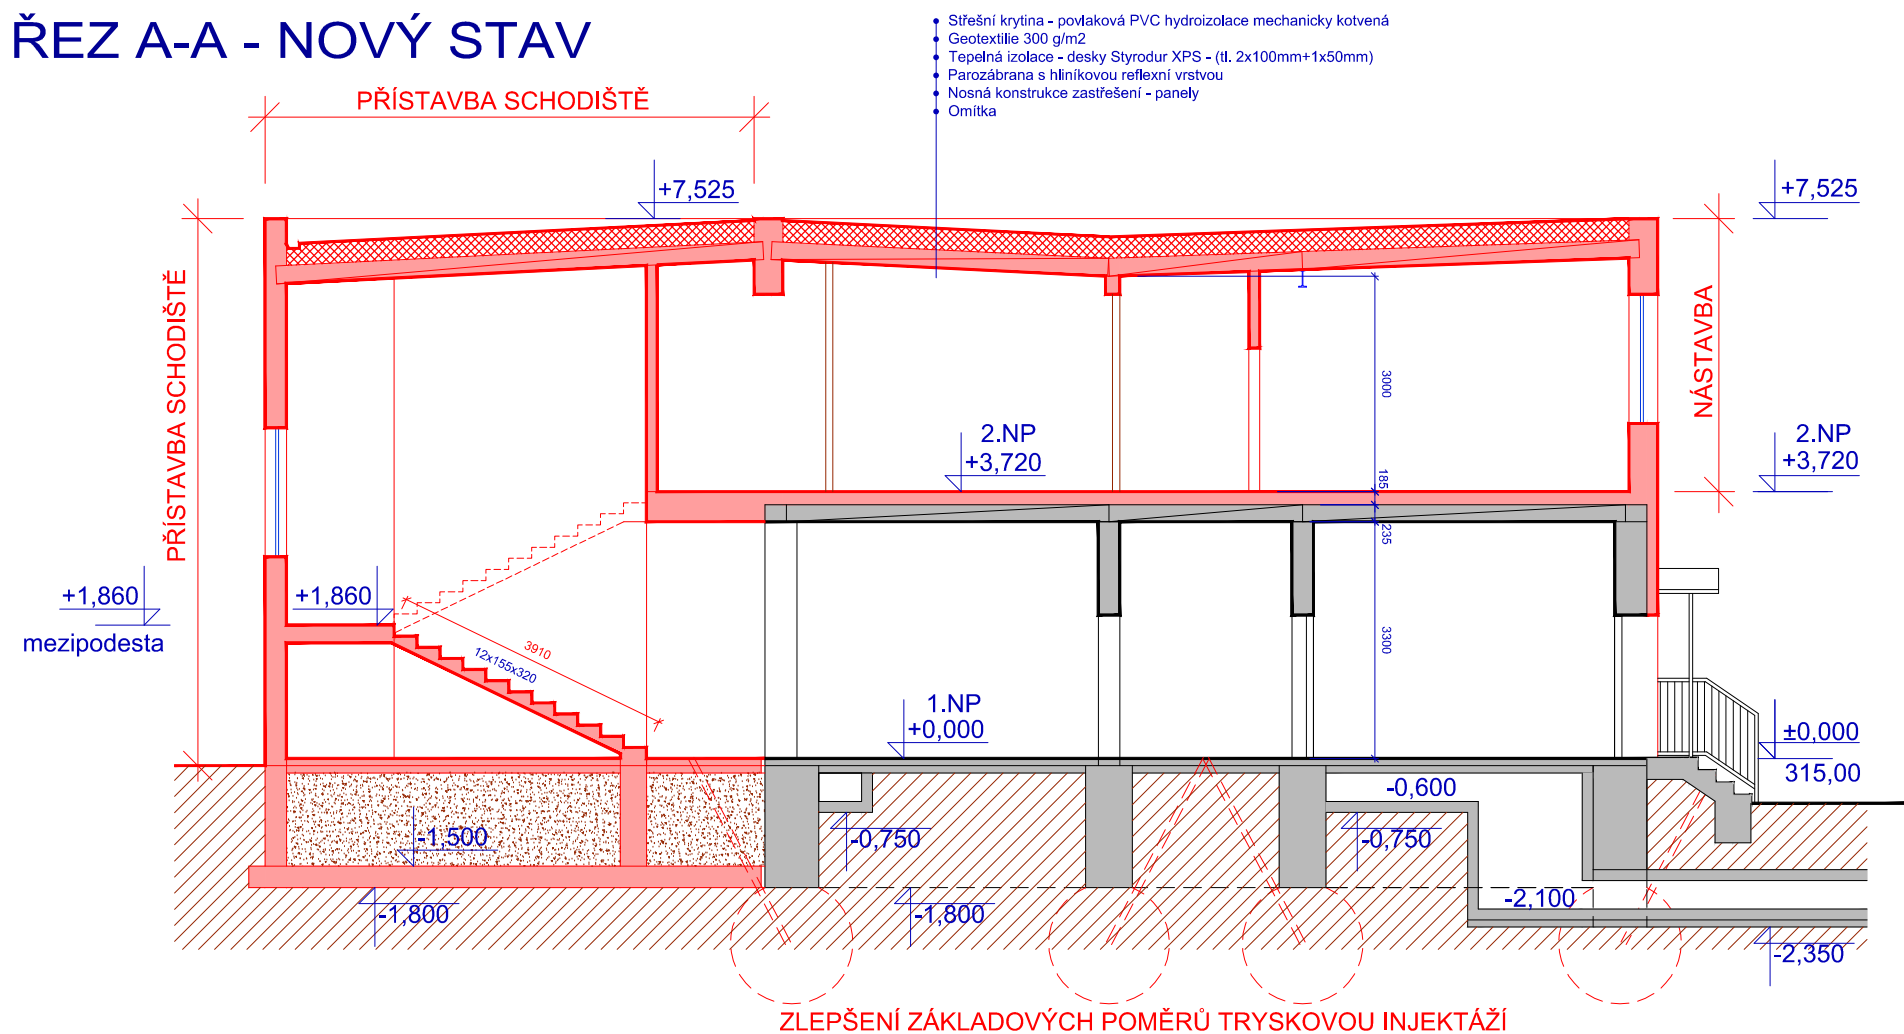

Technicko ekonomická studie proveditelnosti

ŘEZ A-A

měřítko 1:100
návrh nástavby

NÁSTAVBA OBJEKTU B4-OKVT
 Oddělení pro mladé dospělé vězně v režimu ostrahy
 Vězeňská služba ČR, Věznice Kuřim, Blanenská 1191



PEND a.s.

Vojanova č.1, 615 00 Brno
 tel.: 548424611-13, fax.: 548424614
 E-mail: projekt@pend.cz, www.pend.cz

08

č.v.