



SEVERNÍ POHLED

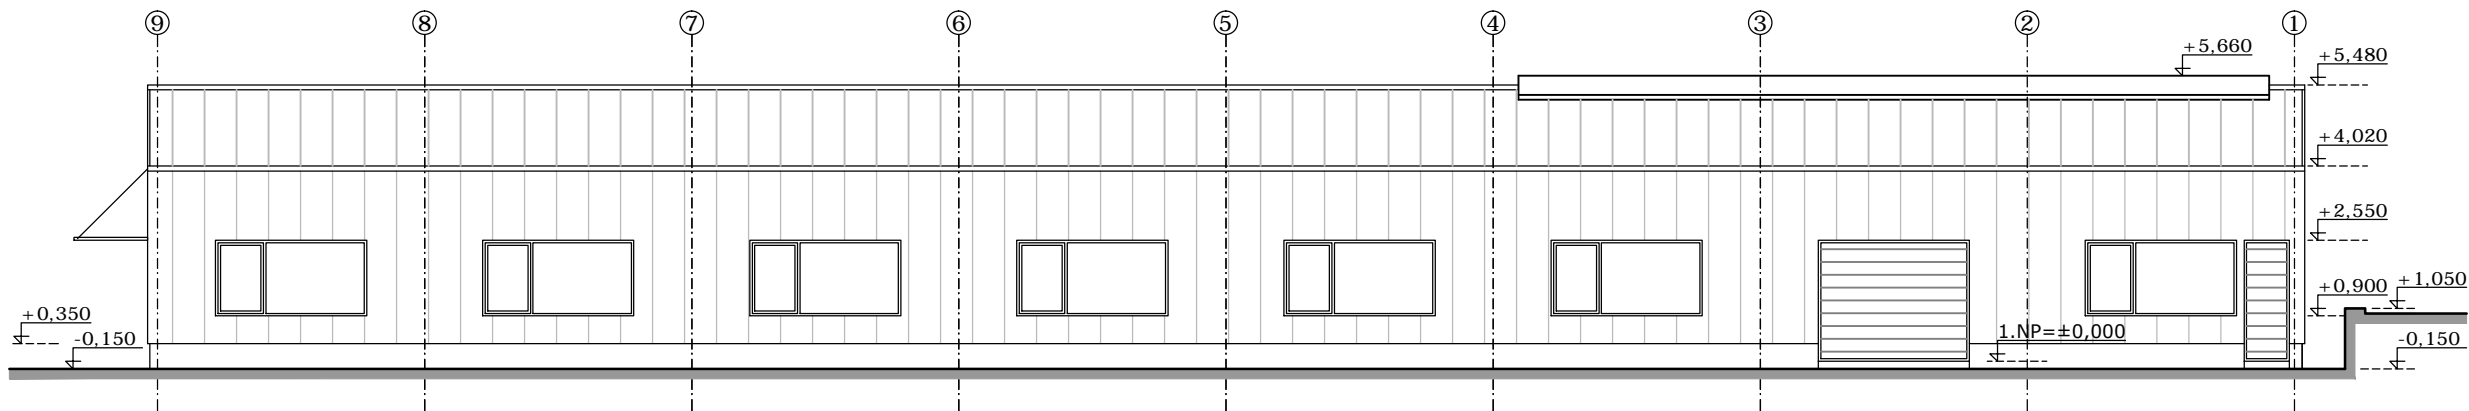

JIŽNÍ POHLED

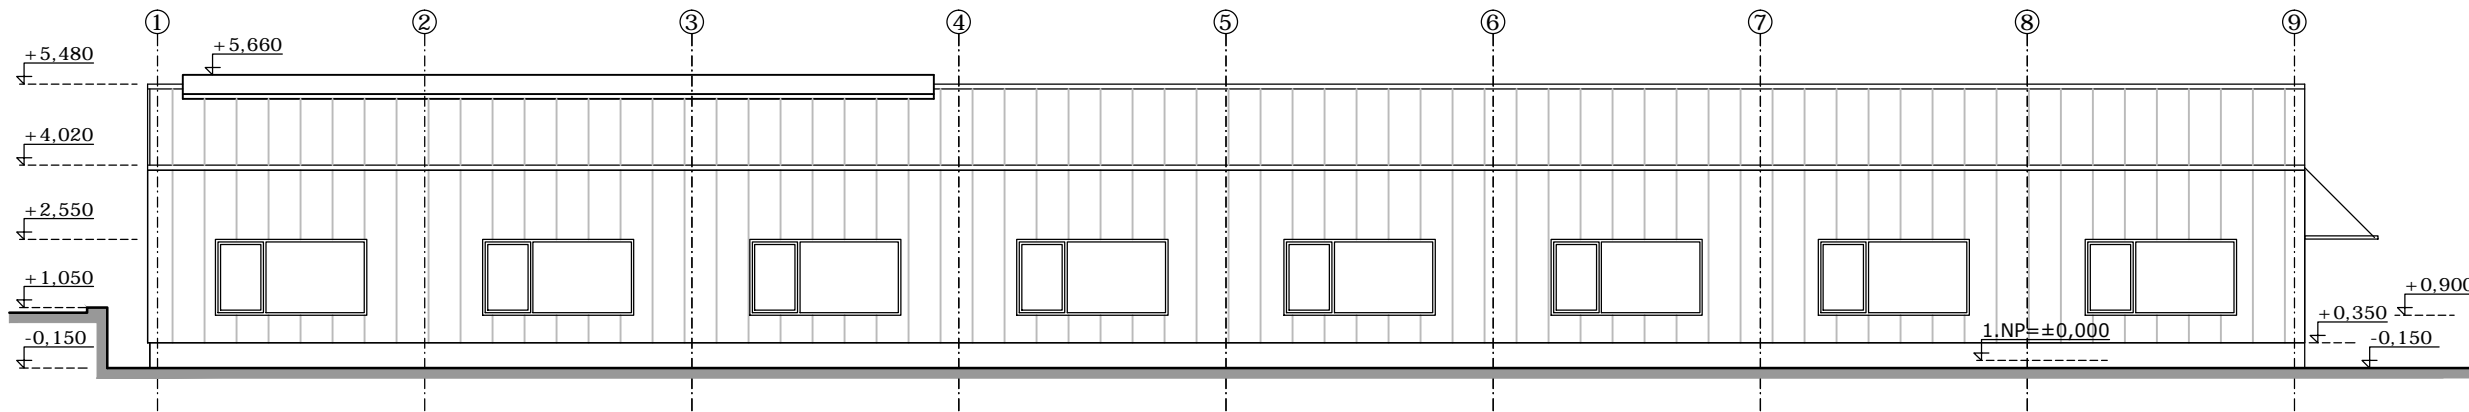

ZHOTOVITEL  
VĚZEŇSKÁ SLUŽBA ČR  
VĚZNICE PŘÍBRAM  
Dubenec 100, P.O.Box 1, 261 15 Příbram 1  
tel.: 318 656 111, fax.: 318 656 206



ZHOTOVITEL  
DES Praha, s.r.o.  
Terronská 880/58, 160 00 Praha 6  
tel.: 220 51 51 64, 220 51 51 72  
e-mail: des@des.cz, www.des.cz

|   |  |                           |                           |                 |
|---|--|---------------------------|---------------------------|-----------------|
| NÁZEV AKCE<br><b>VĚZNICE PŘÍBRAM - NOVOSTAVBA VÝROBNĚ VZDĚLÁVACÍ HALY</b> |  |                           |                           |                 |
| NÁZEV VÝKRESU<br><b>SEVERNÍ A JIŽNÍ POHLED</b>                            |  | MĚŘÍTKO VÝKRESU<br>M1:150 | ČÍSLO VÝKRESU<br>4        | DATUM<br>1/2014 |
|   |  |                           | ČÍSLO ZAKÁZKY<br>290/2014 |                 |