



LEGENDA

DOTČENÉ OBJEKTY:

- ENERGOCENTRUM
- STROJOVNA PŘEČERPÁVÁNÍ KONDENZÁTU
- REDUKČNÍ STANICE PÁRY

--- – NOVÝ SÍLOVÝ PŘÍVOD 3x120+70mm²

-.- – ETHERNET (KABEL CAT5e s konektory RJ45 na obou koncích)

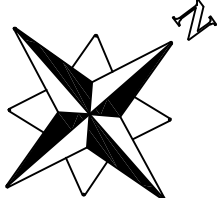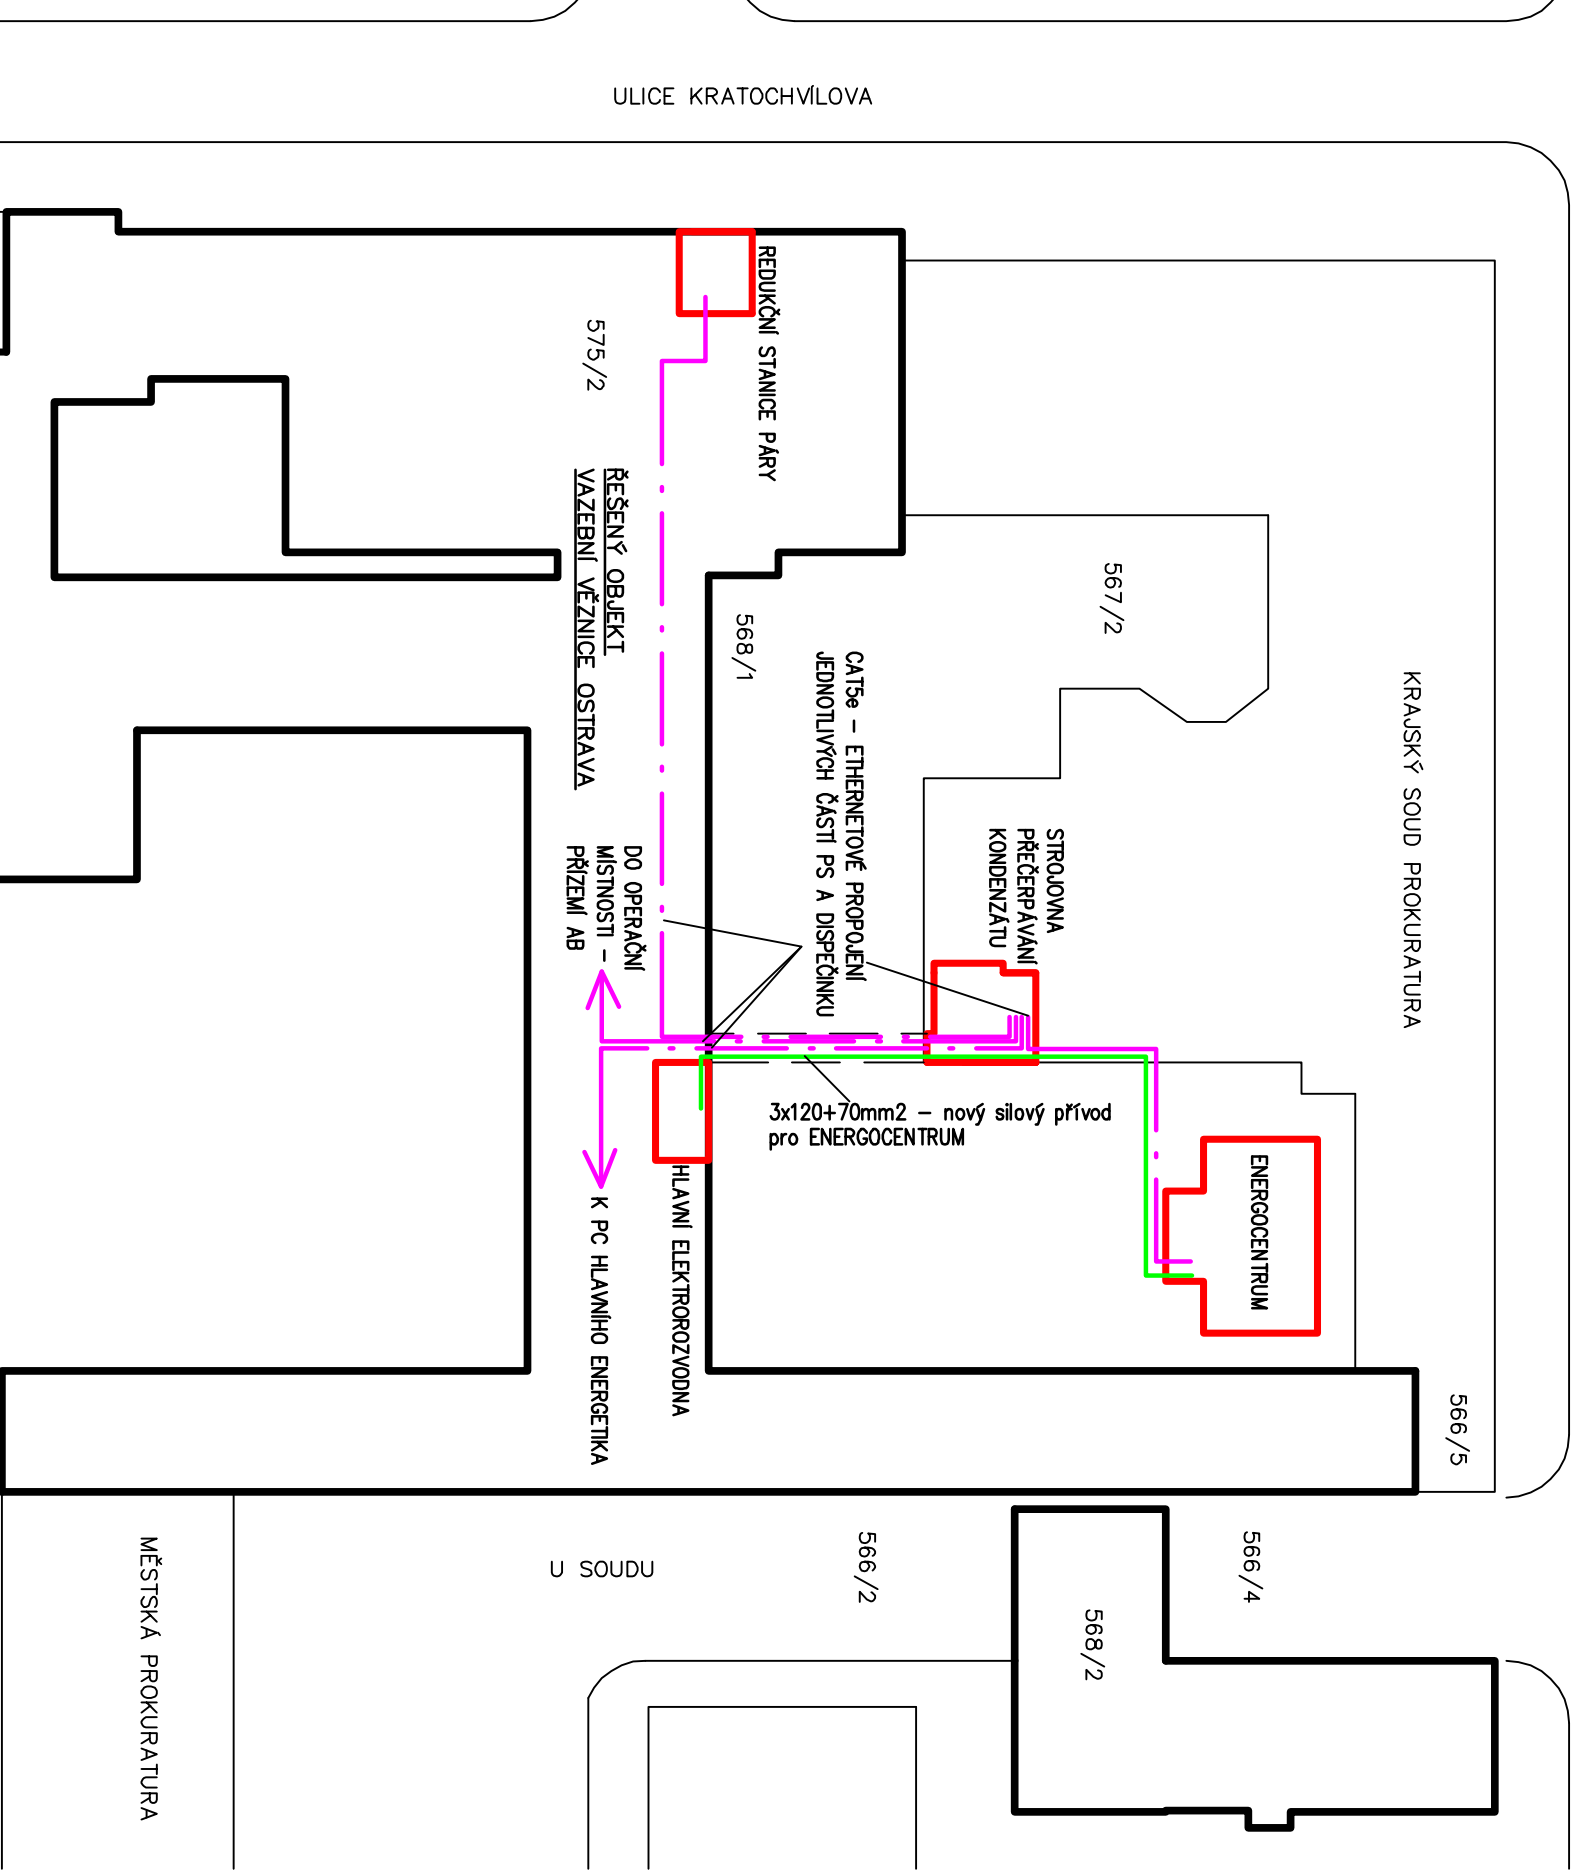

DOKUMENTACE PRO PROVÁDĚNÍ STAVBY				Projektant stavby:	
Nositel díkolu		Projektant, profese		Vyracoval	
ING. DVORSKÝ VĚZSLAV		MAREK NESNIDAL		MAREK NESNIDAL	
Investor stavby: 		VĚZEŇSKÁ SLUŽBA ČR, VAZEBNÍ VĚZNICE OSTRAVA			
Místo stavby:		HAVLIČKOVO NABŘEŽÍ 34A, 701 28 OSTRAVA 1			
Název zakázky:		Datum			
OSTRAVA – REKONSTRUKCE TECHNOLOGIE OHŘEVU ÚT A TUV 136V314000001		Č. zakázky			
Část: ELEKTROINSTALACE A MGR		Měřítko			
Výkres: SITUACE AREÁLU – SÍLOVÉ A KOMUNIKAČNÍ ROZVODY		Č. výkresu			
		Paré č.			
		D.1.4.2.2.1			