


**Příloha k Záměru na opravu nemovitého majetku - výměna 5 ks
podzemních hydrantů ve Věznici Kynšperk nad Ohří
Situace s vyznačením umístění hydrantů**

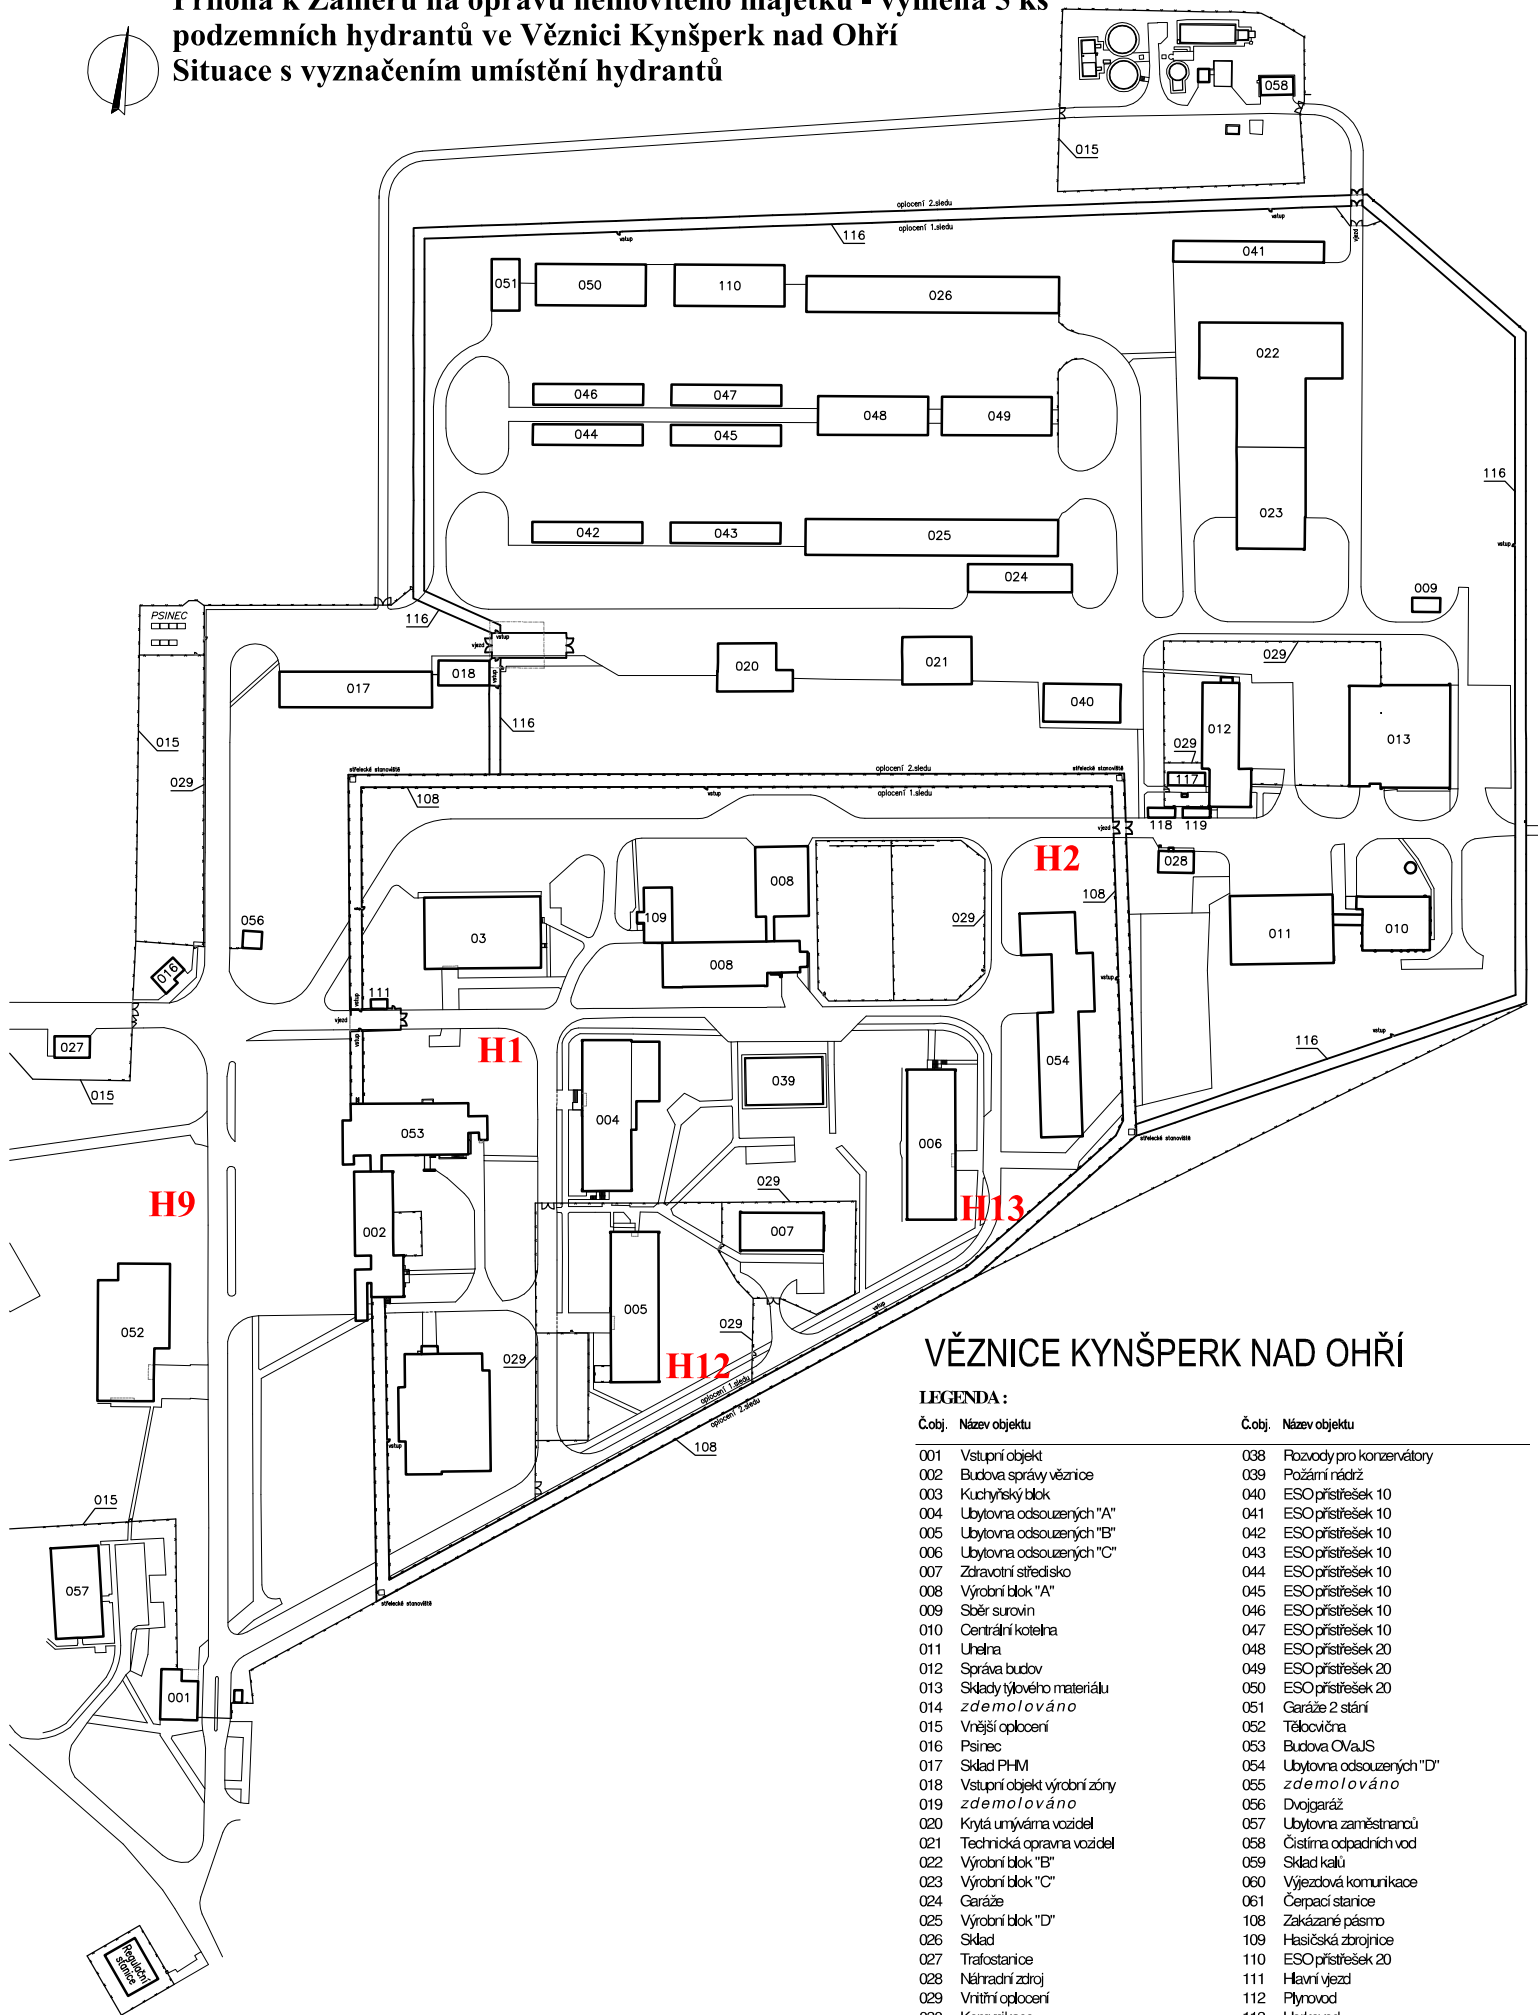

VĚZNICE KYNŠPERK NAD OHŘÍ

LEGENDA :

Č.obj.	Název objektu	Č.obj.	Název objektu
001	Vstupní objekt	038	Rozvody pro konzervátory
002	Budova správy věznice	039	Požární nádrž
003	Kuchyňský blok	040	ESO přístřešek 10
004	Ubytovna odsouzených "A"	041	ESO přístřešek 10
005	Ubytovna odsouzených "B"	042	ESO přístřešek 10
006	Ubytovna odsouzených "C"	043	ESO přístřešek 10
007	Zdravotní středisko	044	ESO přístřešek 10
008	Výrobní blok "A"	045	ESO přístřešek 10
009	Stěr surovin	046	ESO přístřešek 10
010	Centrální kotelna	047	ESO přístřešek 10
011	Uhelná	048	ESO přístřešek 20
012	Správa budov	049	ESO přístřešek 20
013	Sklady tyčového materiálu	050	ESO přístřešek 20
014	<i>zdemolováno</i>	051	Garáže 2 stání
015	Vnější oplocení	052	Tělocvična
016	Psinec	053	Budova OV a US
017	Sklad PH-M	054	Ubytovna odsouzených "D"
018	Vstupní objekt výrobní zóny	055	<i>zdemolováno</i>
019	<i>zdemolováno</i>	056	Dvojaráž
020	Krytá umývárna vozidel	057	Ubytovna zaměstnanců
021	Technická oprava vozidel	058	Čistírna odpadních vod
022	Výrobní blok "B"	059	Sklad kalů
023	Výrobní blok "C"	060	Výjezdová komunikace
024	Garáže	061	Cerpační stanice
025	Výrobní blok "D"	108	Zakázané pásmo
026	Sklad	109	Hasičská zbrojnice
027	Trafostanice	110	ESO přístřešek 20
028	Náhradní zdroj	111	Hlavní vjezd
029	Vnitřní oplocení	112	Plynovod
030	Komunikace	113	Horkovod
031	Betonový most	114	Dispečerské rozvody
032	Slučovací, silnoproudé a slaboproudé rozvody	115	Operační středisko a vnitřní zabezpečení
033	<i>zdemolováno</i>	116	Oplocení výrobní zóny
034	Stoková síť	117	Seřadště odsouzených
035	Odčůvač PH-M	118	Seřadště odsouzených
036	Stoková síť jednotná	119	Seřadště odsouzených
037	Rozváděcí vodovodní řady		