


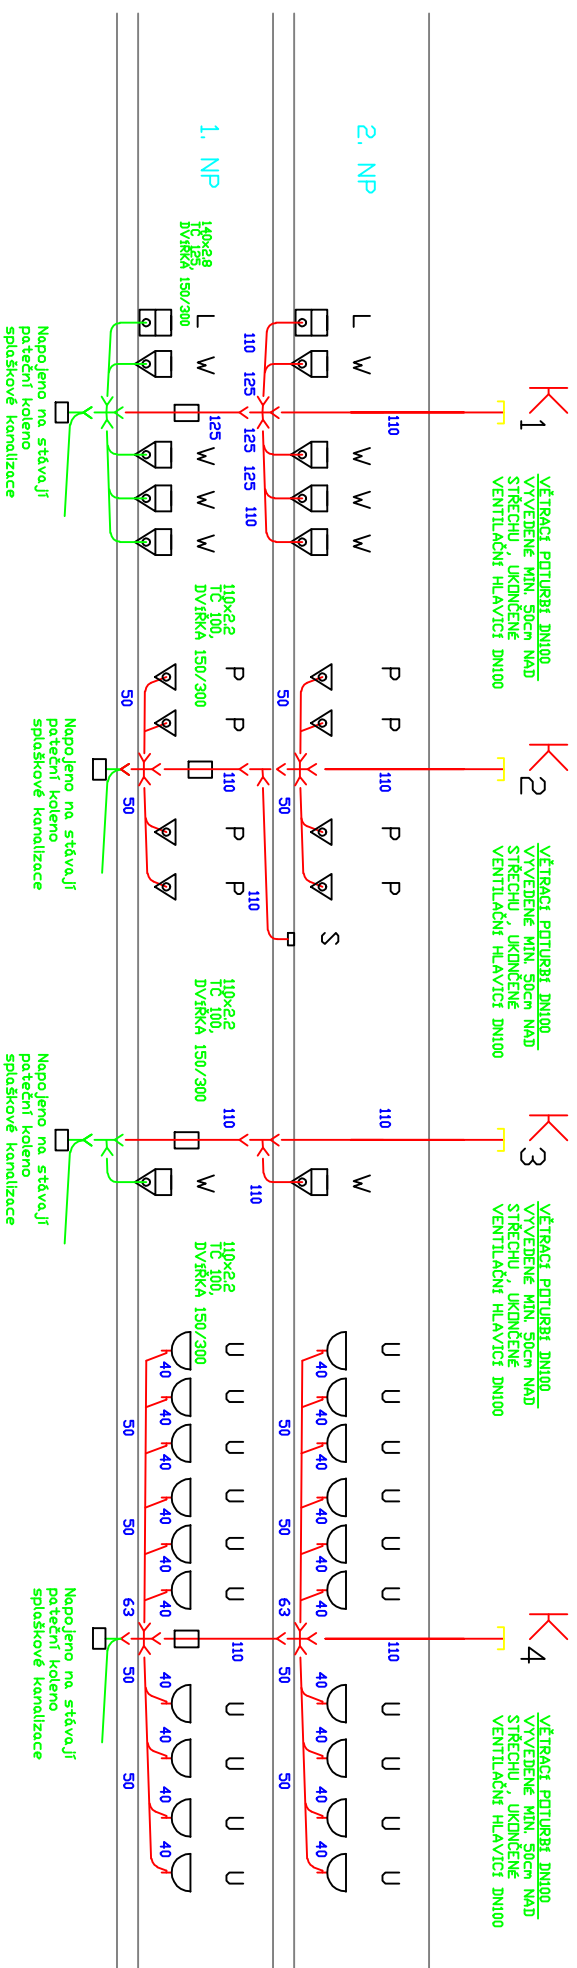

SEZNAM ZAŘIZOVACÍCH PŘEDMĚTŮ:

S – SPRCHA

W – KLOZETOVÁ MÍSTA

U – UMÝVADLO

P – PÍSDAR

L – VÝLEVKA

Zodp. projektanti:	Němcová Libuše	PROJEKTOVÁ KANCELÁŘ
Vypracovali:	Němec René	PARDOBICE
SCHEMA ROZVODU		BACHÁČKOVÁ 1629
E1-E2		530 02 PARDOBICE
Investor: Vězeňská služba ČR		tel. 466 304 638
Věznice Pardubice, ZČ. 14 40 010		
Stavba: Věznice Pardubice		Měřítko: 1:100
oprava soc. zařízení ubytoven BJE		VÝPLNĚ
– KANALIZACE –		Stupeň: PRŮJEM
		REALIZACI STAVBY
		Průloha: ZTI – 09