

SPLAŠKOVÁ KANALIZACE PODÉLNÝ PROFIL

KATASTRY  
PARCELNÍ ČÍSLA  
DRUH POVRCHU  
VZDÁLENOSTI ŠACHET  
OZNAČENÍ ŠACHET

SMĚROVÉ POMĚRY

MĚŘÍTKA 1:200/100

LEGENDA TYPŮ ČAR  
PŮVODNÍ TERÉN  
UPRAVENÝ TERÉN

SOUBĚH

KÓTA UPRAVENÉHO TERÉNU

KÓTA HRUBÝCH TERÉNNÍCH ÚPRAV

HLOUBKA VÝKOPU

KÓTA VÝKOPU

HLOUBKA DNA POTRUBÍ


KÓTA DNA POTRUBÍ

KÓTA PŮVODNÍHO TERÉNU

SROVNÁVACÍ ROVINA

STANIČENÍ [km/m]  
PROFIL[mm]–MATERIÁL–DÉLKA[m]  
SKLON[promile]–DÉLKA[m]  
ULOŽENÍ  
KAPACITNÍ PRŮTOK[l/s]–RYCHLOST[m/s]  
SKUTEČNÝ PRŮTOK[l/s]–RYCHLOST[m/s]

Pozn.:  
Při provádění PD nebylo k dispozici geodetické zaměření, proto výška 450.0 m n. m. je vztažena k + 0.00 v objektu.

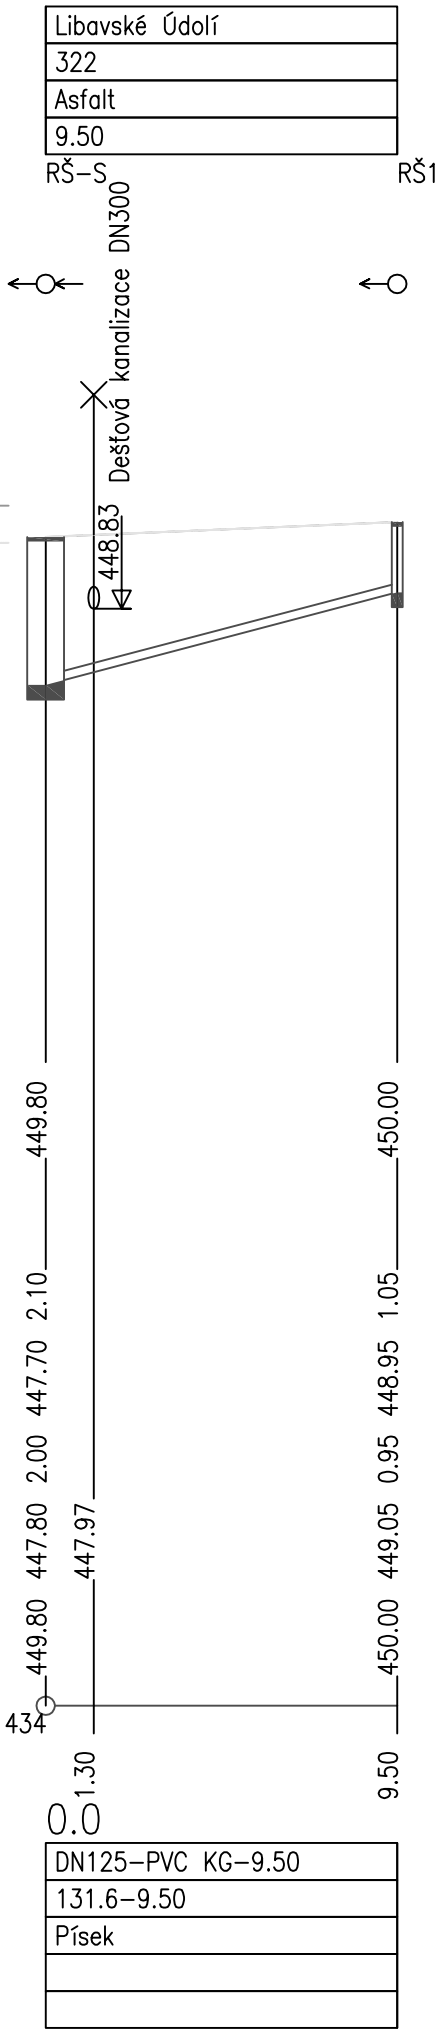

ODPOVĚDNÝ PROJEKTANT ČÁSTI TZB					
Pavel Stejskal AT 0300714					
Odboje 1045/3					
356 01 Sokolov					
KRESLIL	Pavel Stejskal			ÚČEL	DSP
OBJEDNATEL	Vezeňská služba ČR věznice Kynšperk nad Ohří			DATUM	11/2013
KRAJ	Karlovarský	MÚ	Kynšperk nad Ohří	Č. ZAK.	0822013
NÁZEV AKCE Stavební úpravy objektu č. 26				FORMÁT	A3
				MĚŘÍTKO	1 :200/100
OBSAH SPLAŠKOVÁ KANALIZACE PODÉLNÝ PROFIL				Č. VÝKR. D.2.4	