



TEPLOVODNÍ PŘÍPOJKA

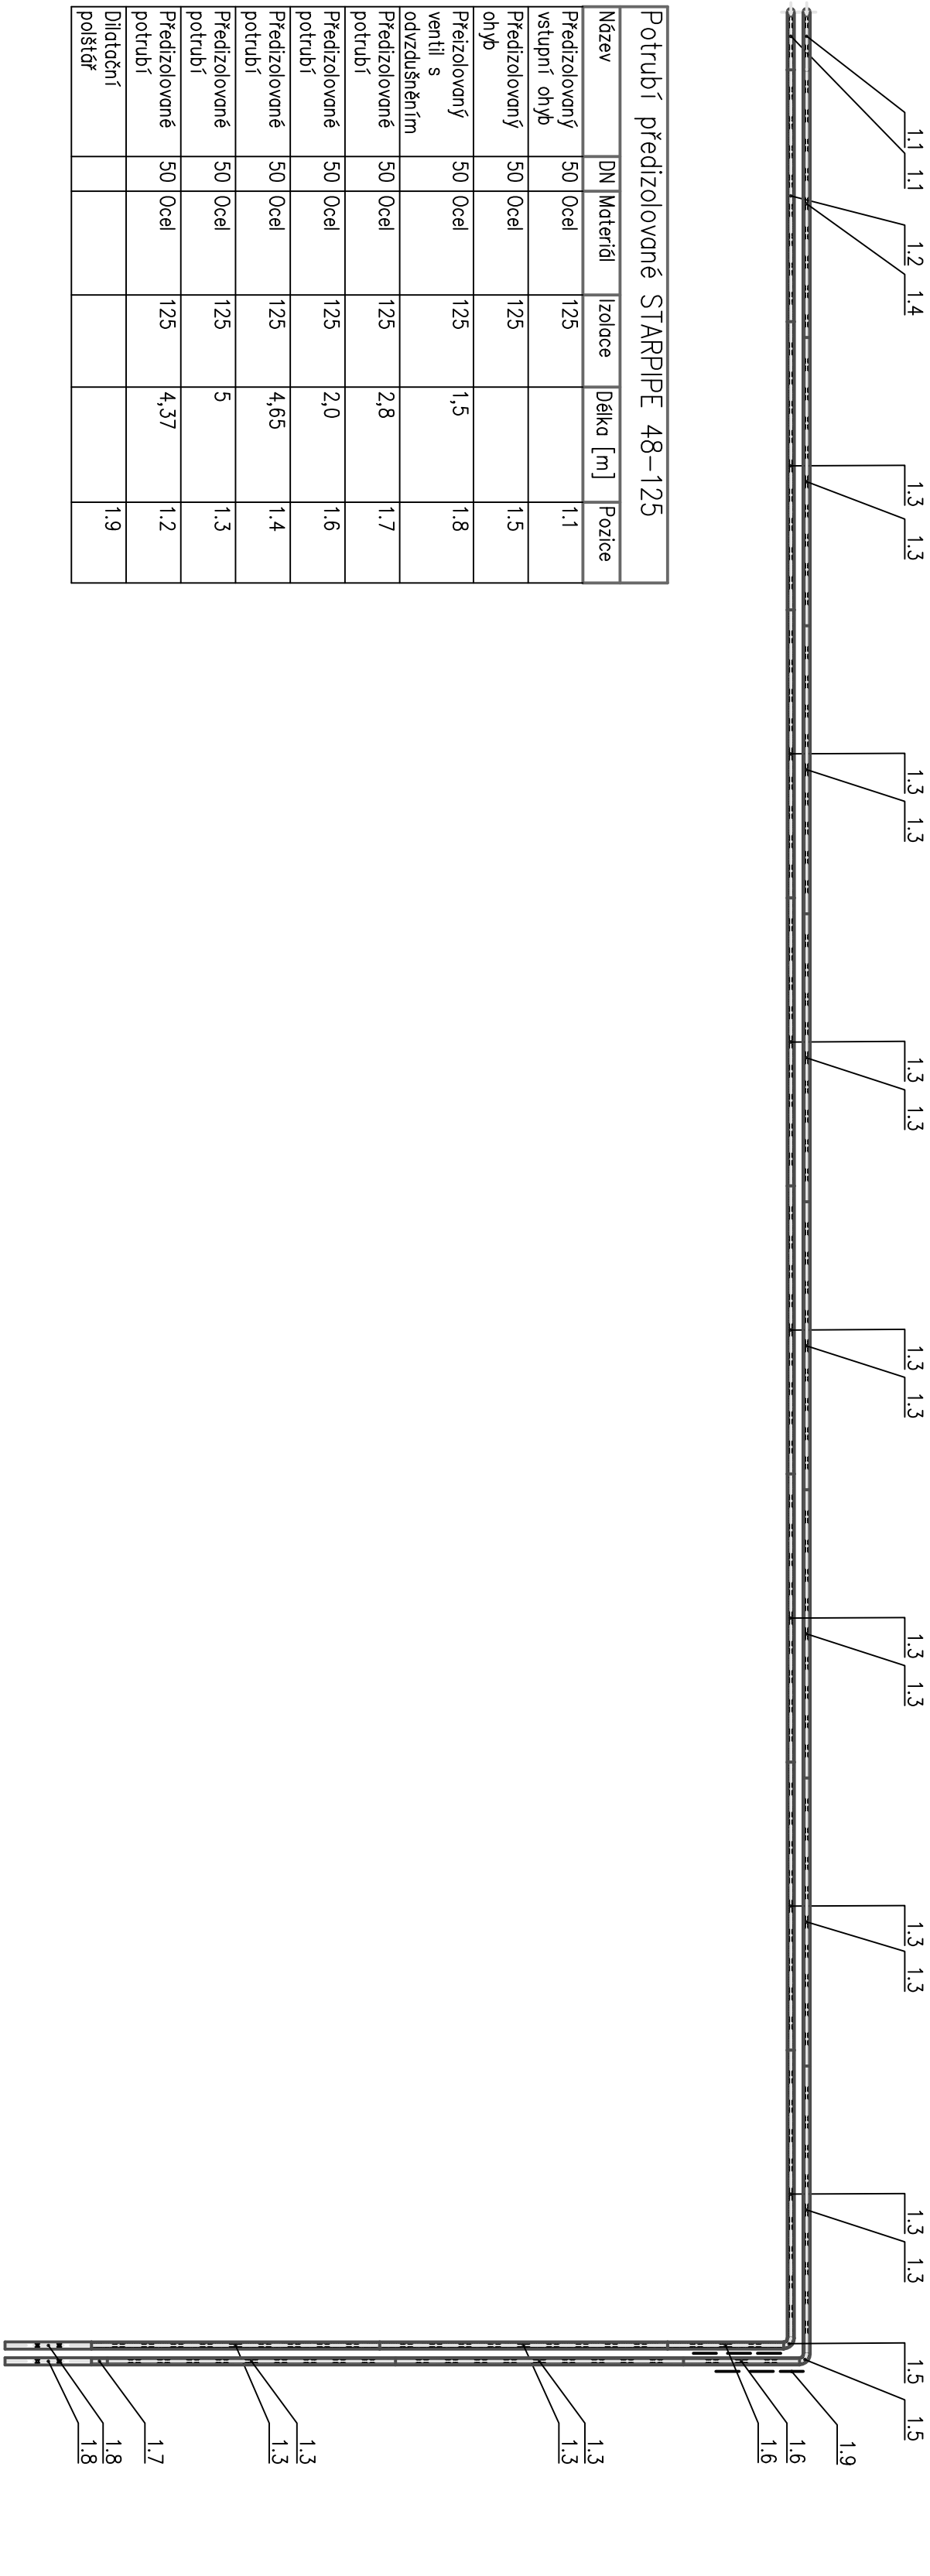

TEPLOVODNÍ PŘÍPOJKA – PŘÍČNÝ ŘEZ  
M: 1:12,5

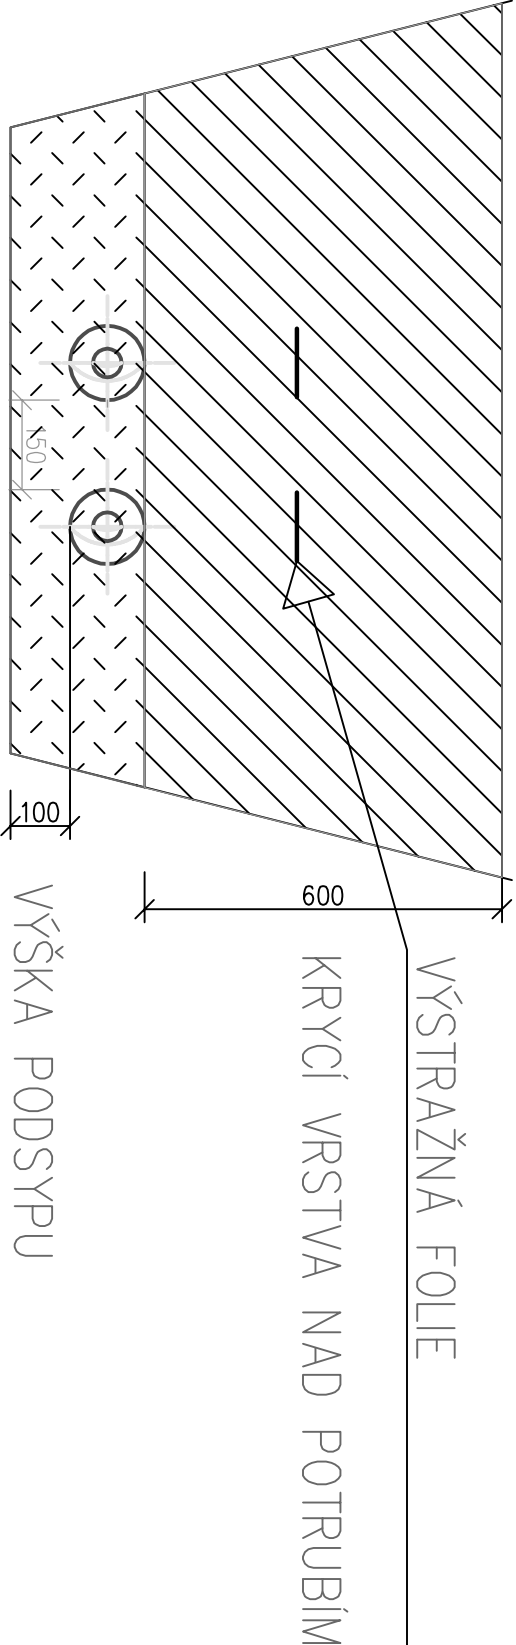

ODPOVĚDNÝ PROJEKTANT ČÁSTI TZB				
Pavel Stejskal AT 0300714				
Odboje 1045/3				
356 01 Sokolov				
KRESLIL	Pavel Stejskal			
OBJEDNATEL	Vezenská služba ČR veznice Kynšperk nad Ohří			
KRAJ	Karlovarský	MÚ	Kynšperk nad Ohří	
NÁZEV AKCE	Stavební úpravy obehjektu č. 26 na st.p.č. 322 k.ú. Libavské Údolí			
OBSAH				
TEPLOVODNÍ PŘÍPOJKA				
		ÚČEL	DSP	
		DATUM	11./2013	
		Č. ZAK.	0822013	
		FORMÁT	A2	
		MĚŘITKO	1 : 100	
		Č. VÝKR.	D.2.6	