

VLASTNOSTI ROZVADĚČE

- oceloplechový, jednokřídlé dveře
- krytí IP 56
- jmenovité napětí 400V AC/50 Hz
- rozměry: 5x800x2000x400 mm (ŠxVxH)

VÝKONOVÁ BALANCE

- PI= 600 kW
- PS= 400 kW
- Inj= 1000 A
- Io= 17,3 kA

OSTATNÍ

- přívod: vrchem
- vývod: vrchem
- štítky: samolepicí

ochrana: Automatické odpojení od zdroje v případě poruchy dle ČSN 33 2000-4-41 ed.2 a ČSN EN 61140 ed.2

POZNÁMKY:

1.fáz. zátěž rovnoměrně rozložit mezi fáze L1,L2,L3. Součástí pole 1 a 2 budou větrací mřížky. V rozvaděči bude min. 30% prostorová rezerva.

NAZEV STAVBY

OSTRAVA- REKONSTRUKCE HLAVNÍ ROZVODNY


-PROJEKTOVÁ DOKUMENTACE




JEARING spol. s r.o.,
K PÍSKOVNĚ 410
PETŘVALD U KARVÍNĚ
735 41

VEDOUcí PROJEKTU		ZODPOVĚDNÝ PROJEKTANT	Martina Tesárková	VYPRACOVAL	Martina Tesárková
OBJEDVATEL	Česká republika -vězeňská služba ČR se sídlem Soudní 1672/1a, 140 67 Praha 4				
ZHOTOVITEL	JEARING SPOL.S.R.O K PÍSKOVNĚ 410, 735 41 Petřvald u Karviné IČ: 25368281			STUPEŇ	DATUM
				DPS	07/2014
				FORMÁT A4	MĚŘÍTKO
				8	
NAZEV VÝKRESU	ARCHIVNÍ ČÍSLO				
Jedpopólové schéma rozvaděče RH ČÍSLO ZAKÁZKY 2014_051 ČÍSLO VÝKRESU 03 ZMĚNA					


OCHRANA DLE ČSN 33 2000-4-41 ed.2 (411.1.-411.4): AUTOMATICKÝM ODPOJENÍM OD ZDROJE

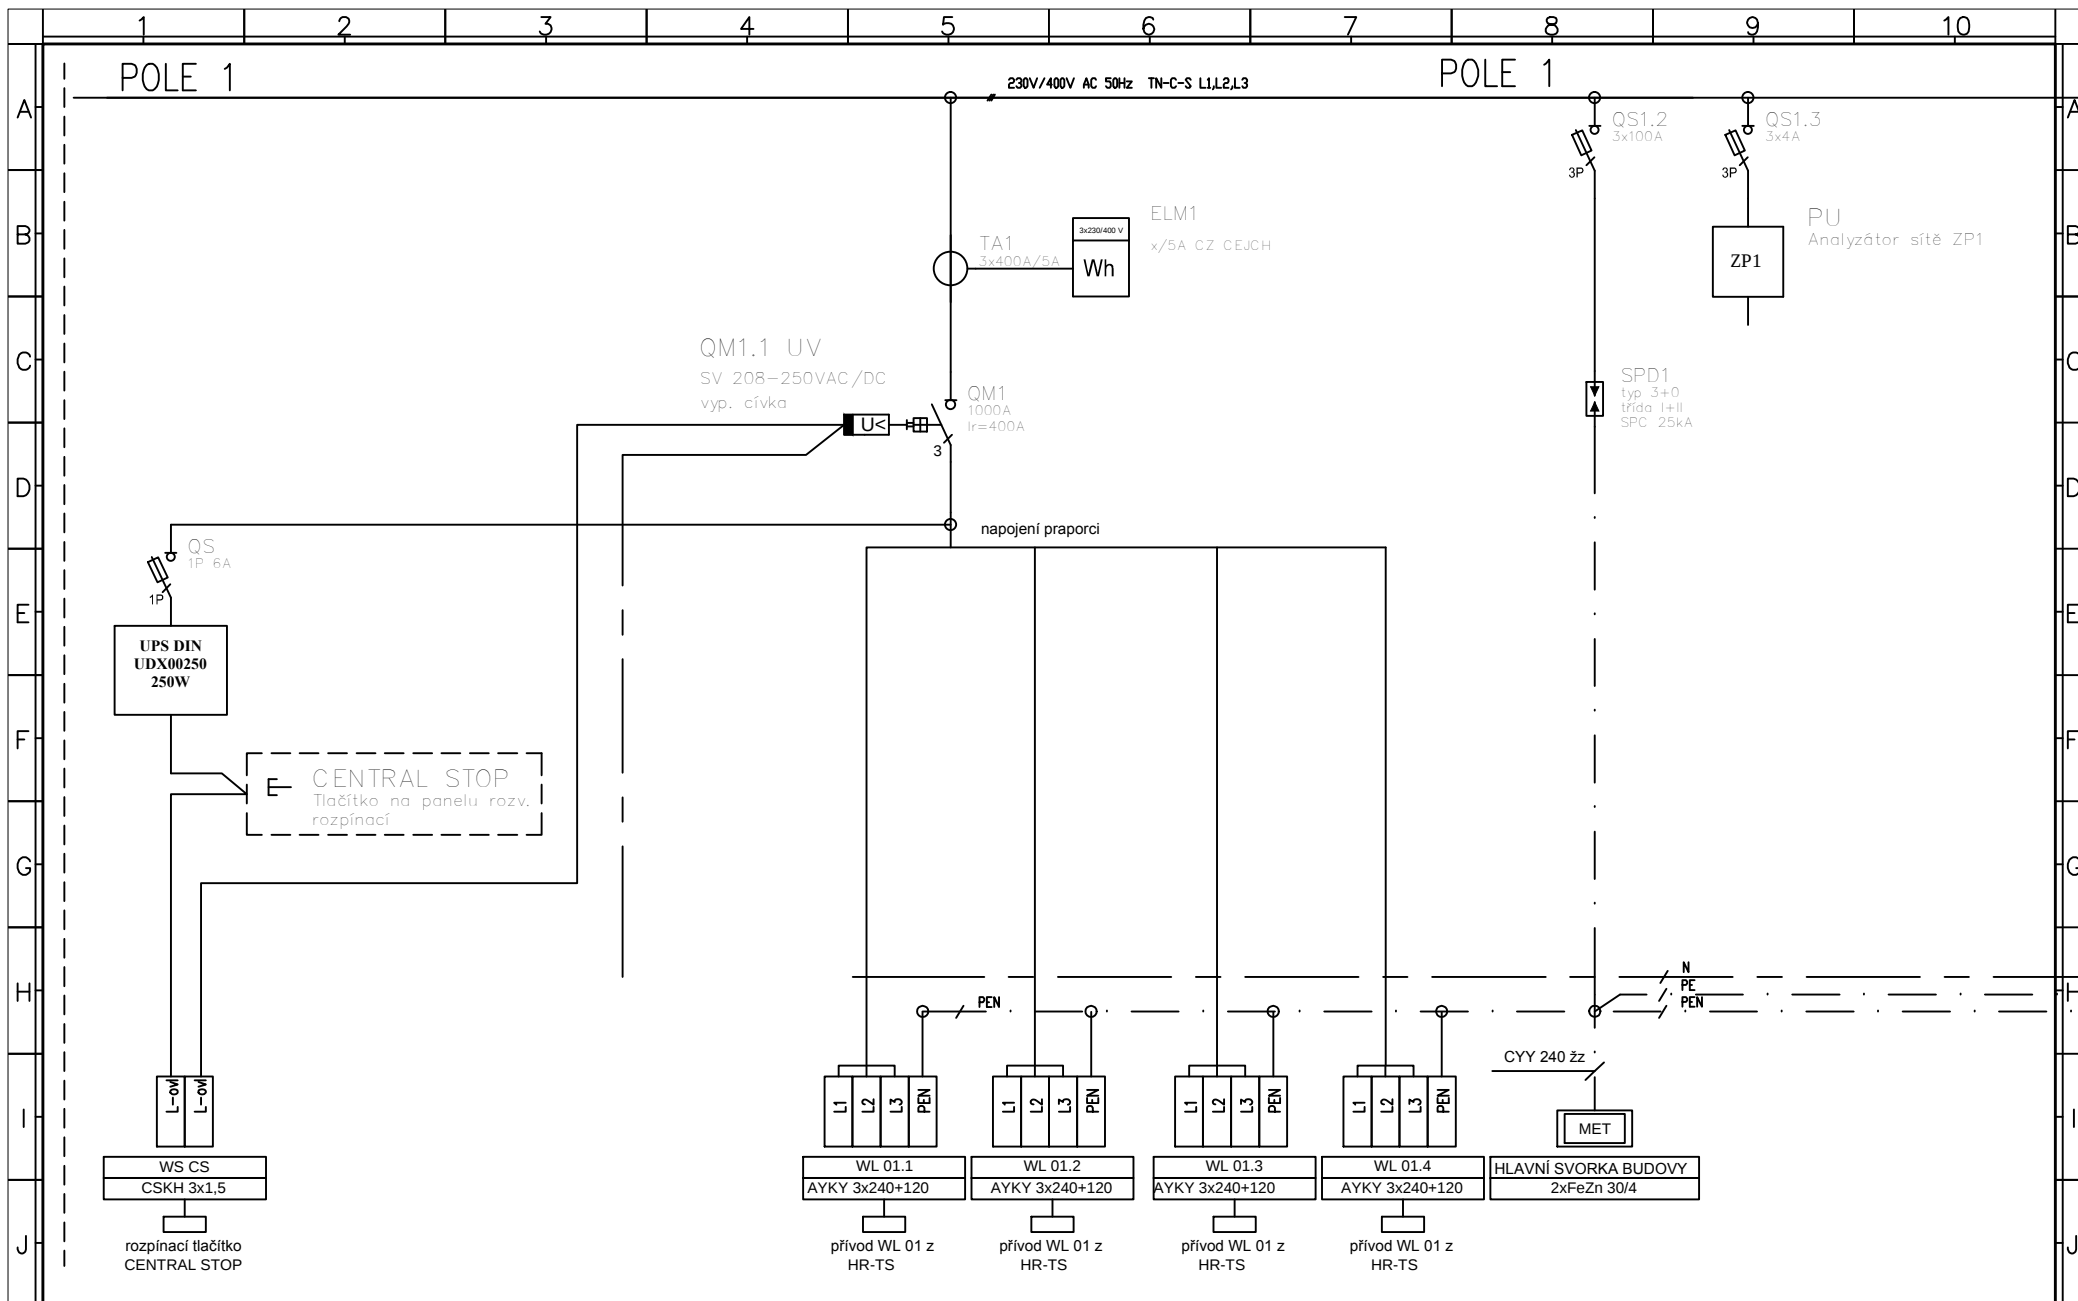


				TECHNICKÉ PROVEDENÍ:	Stupeň: DPS	Projekt: OSTRAVA- REKONSTRUKCE HLAVNÍ ROZVODNY		=
					Projektant: Tesárková			+
					Vypracoval: Tesárková	Název výkresu:	Číslo výkresu:	List: 2/7
Index	Změna	Datum	Jméno		Datum: 07/2014	Rozvaděč RH	03	Příloha:

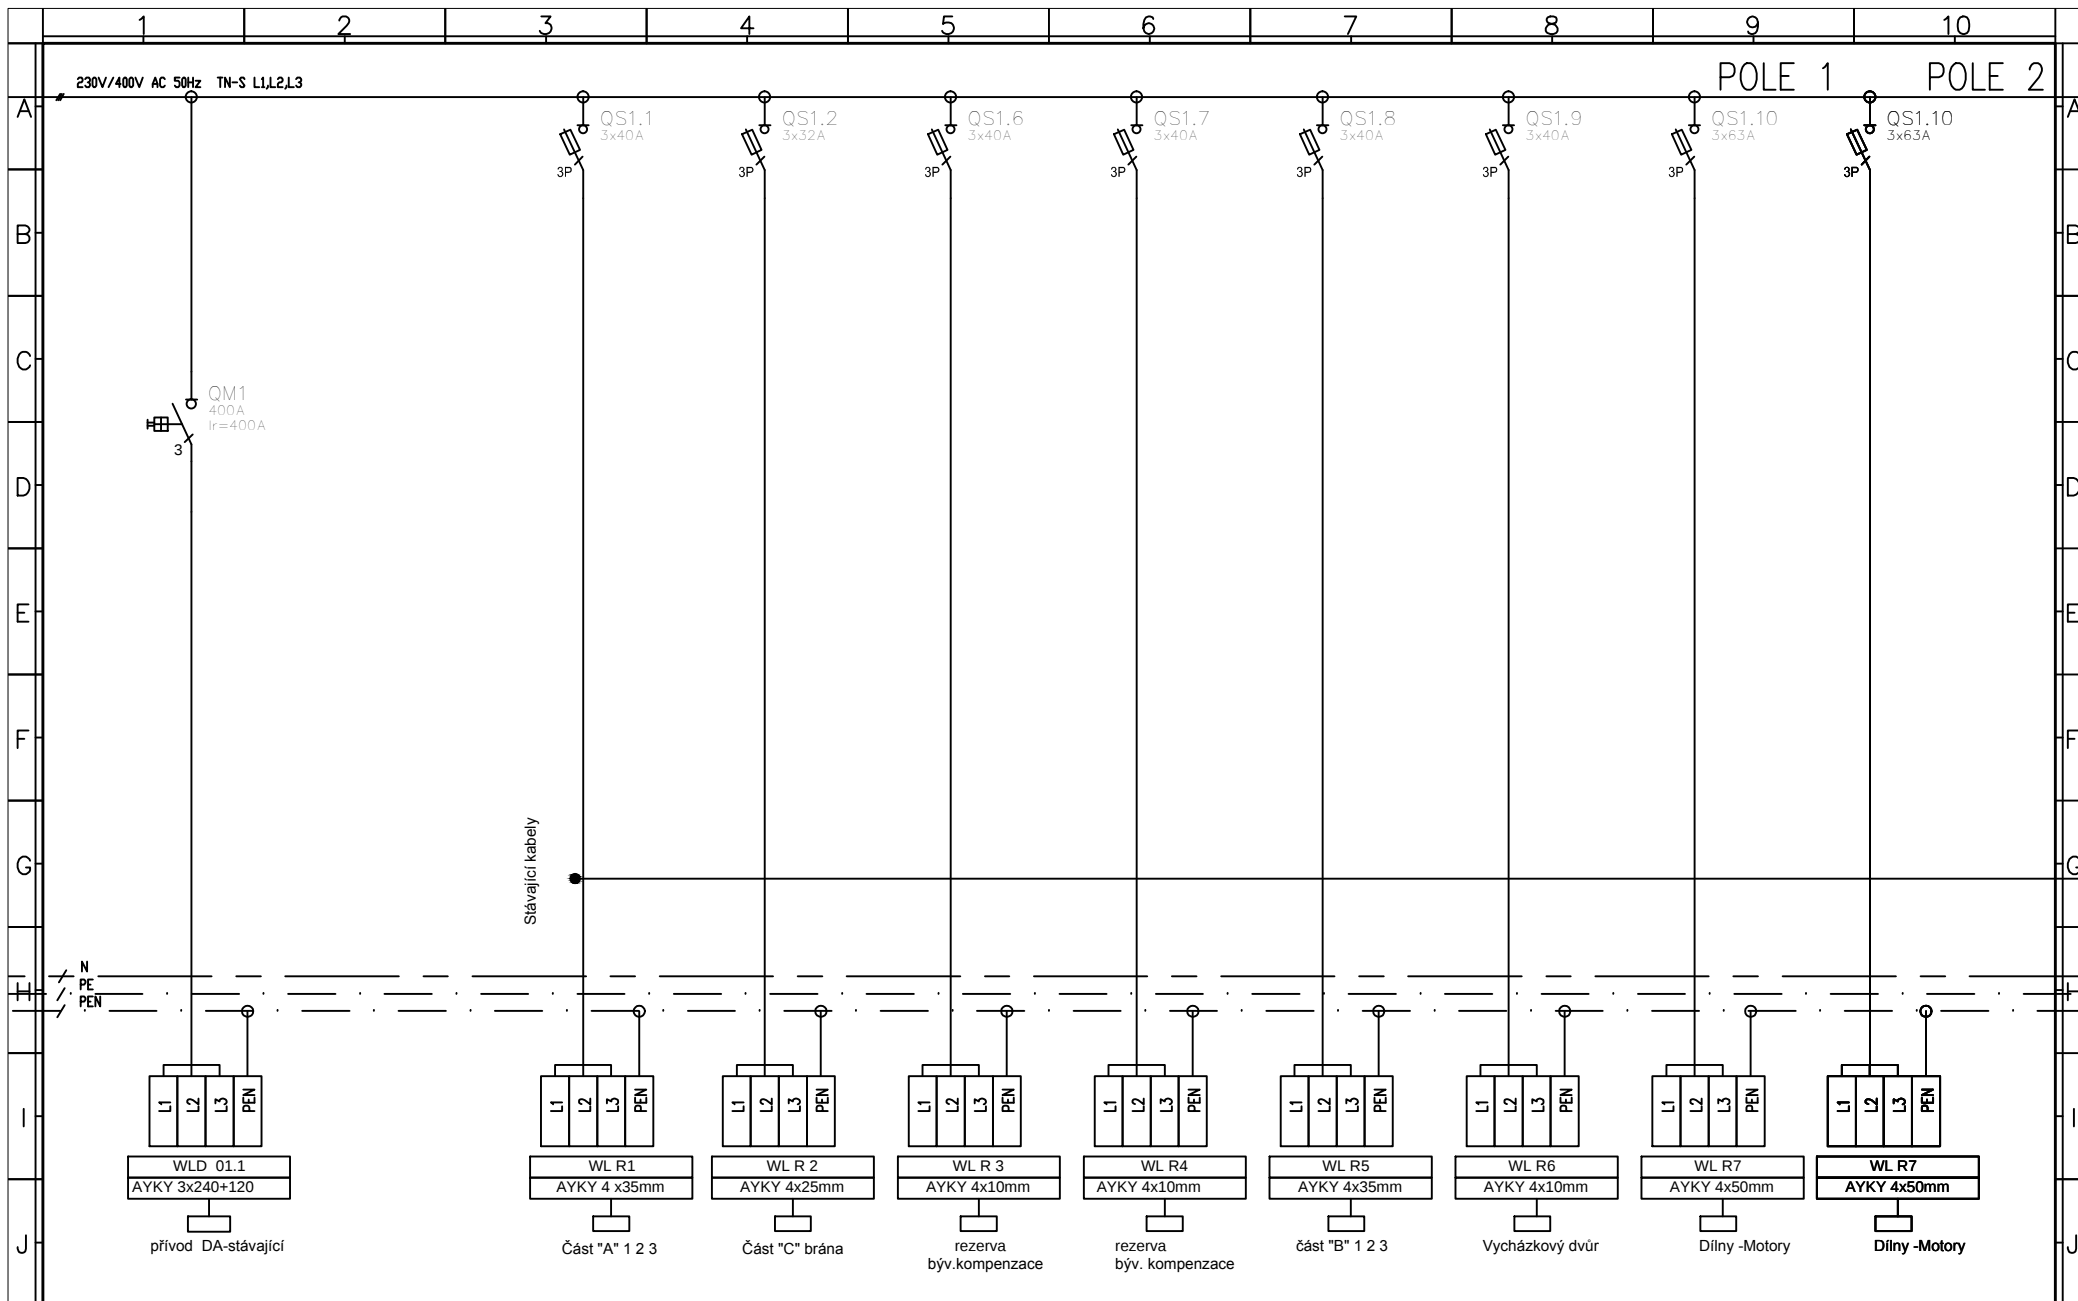


Index Změna Datum Jméno				TECHNICKÉ PROVEDENÍ:		Stupeň: DPS		Projekt: OSTRAVA- REKONSTRUKCE HLAVNÍ ROZVODNY		=	
						Projektant: Tesárková				+	
						Vypracoval: Tesárková		Název výkresu: Rozvaděč RH		Číslo výkresu: 2014_051_03	
						Datum: 05/2014				List: 3 / 7	
										Příloha:	

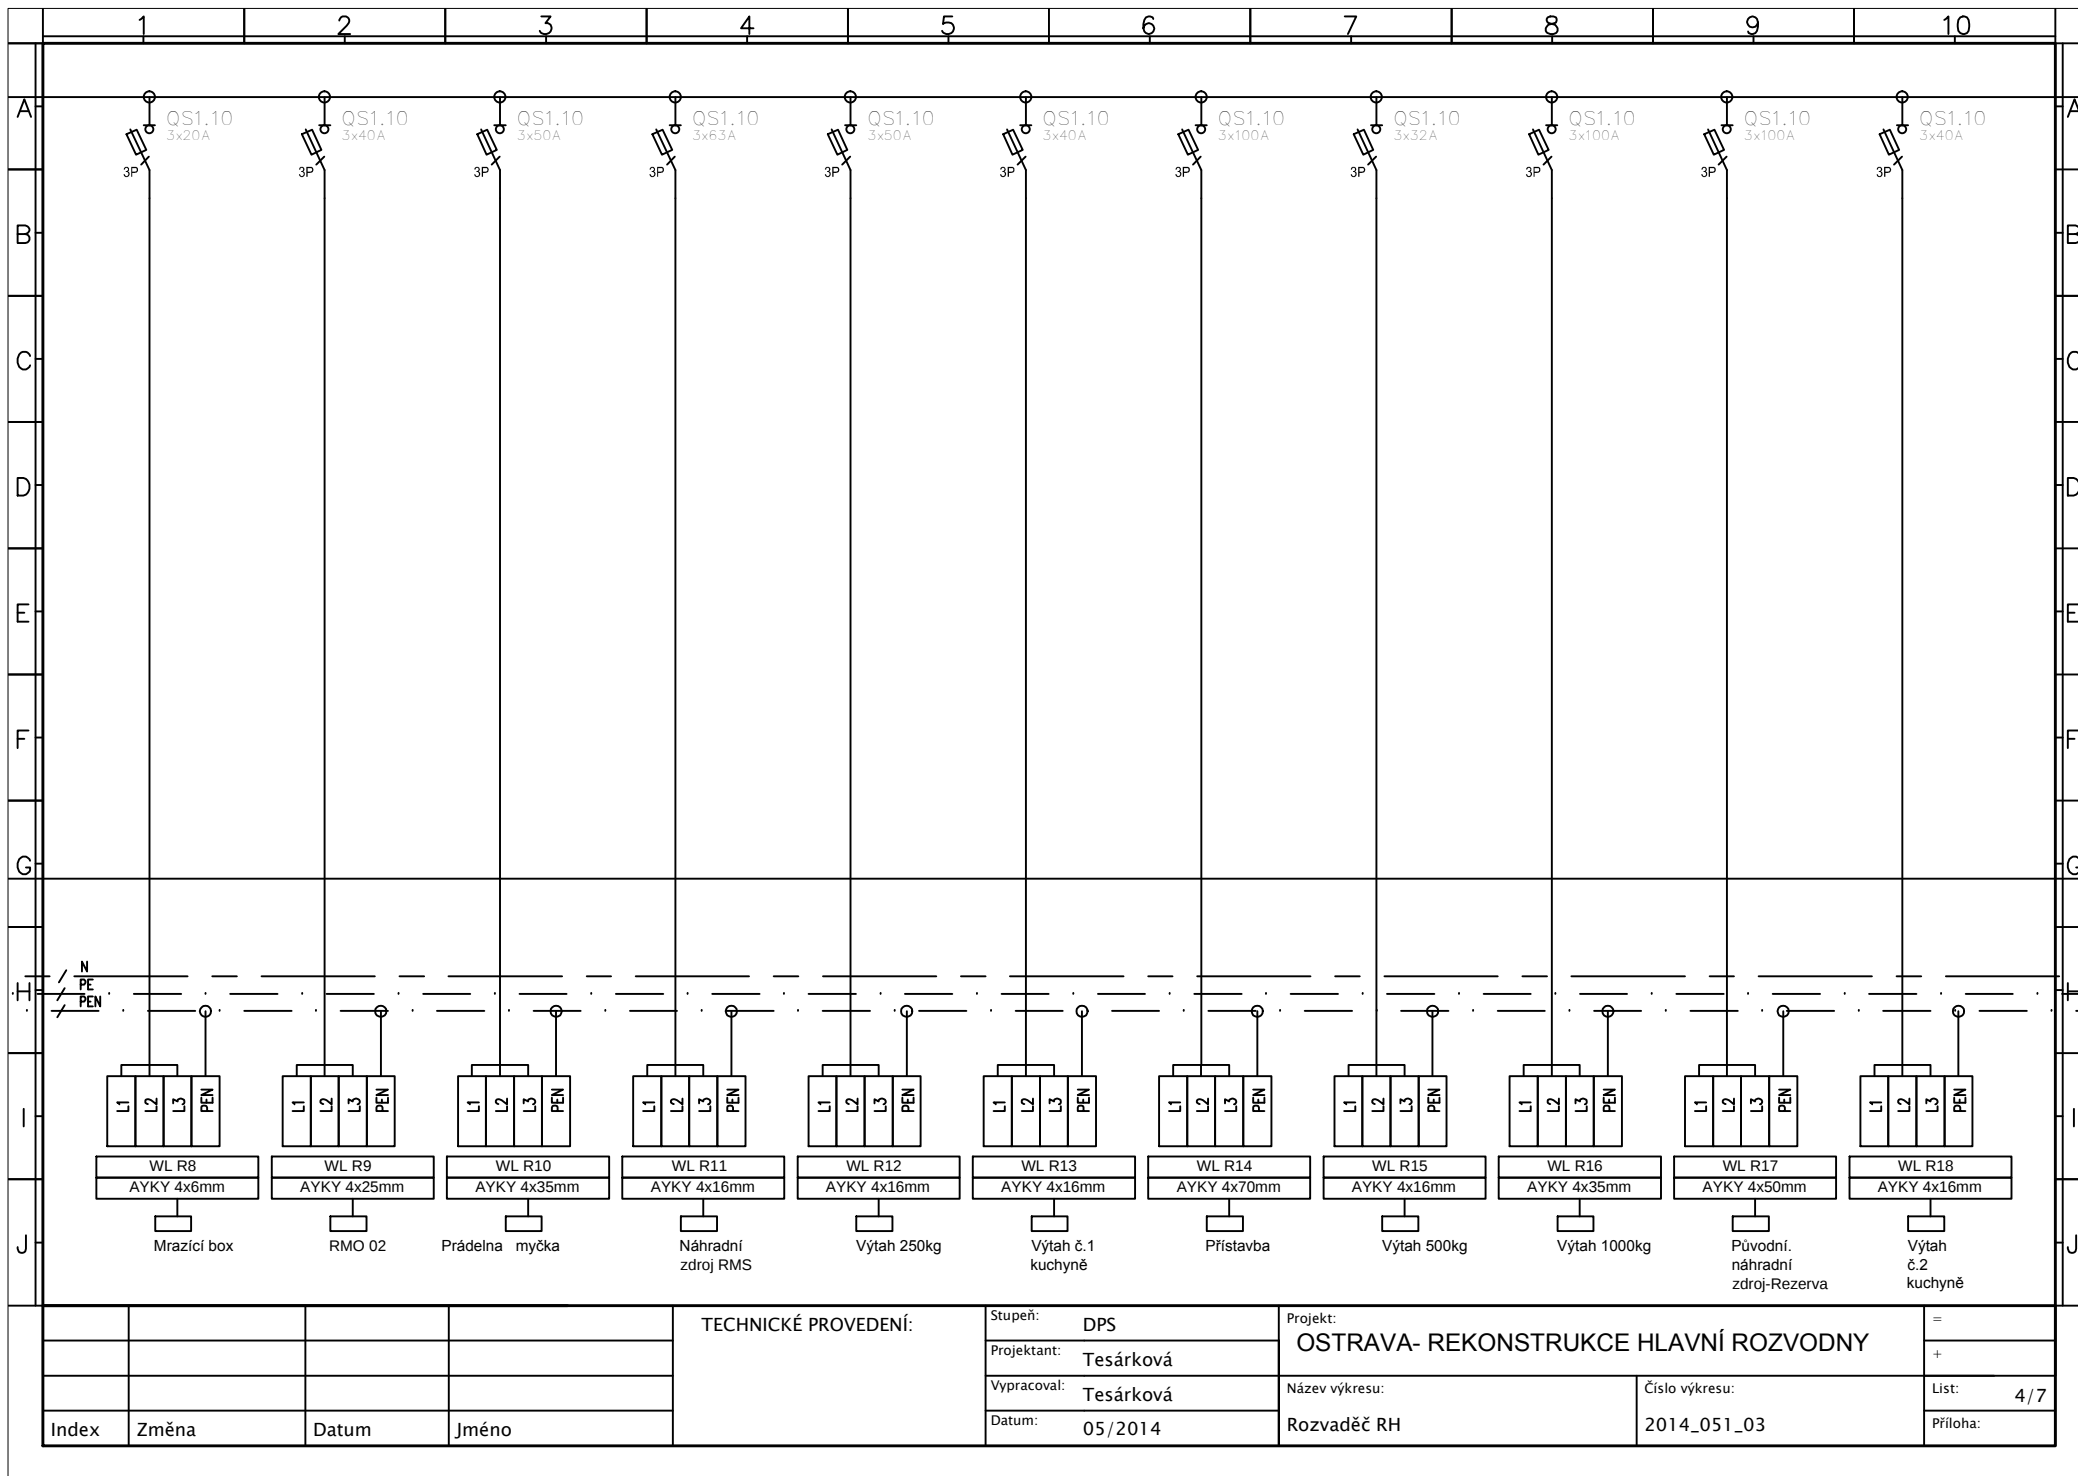

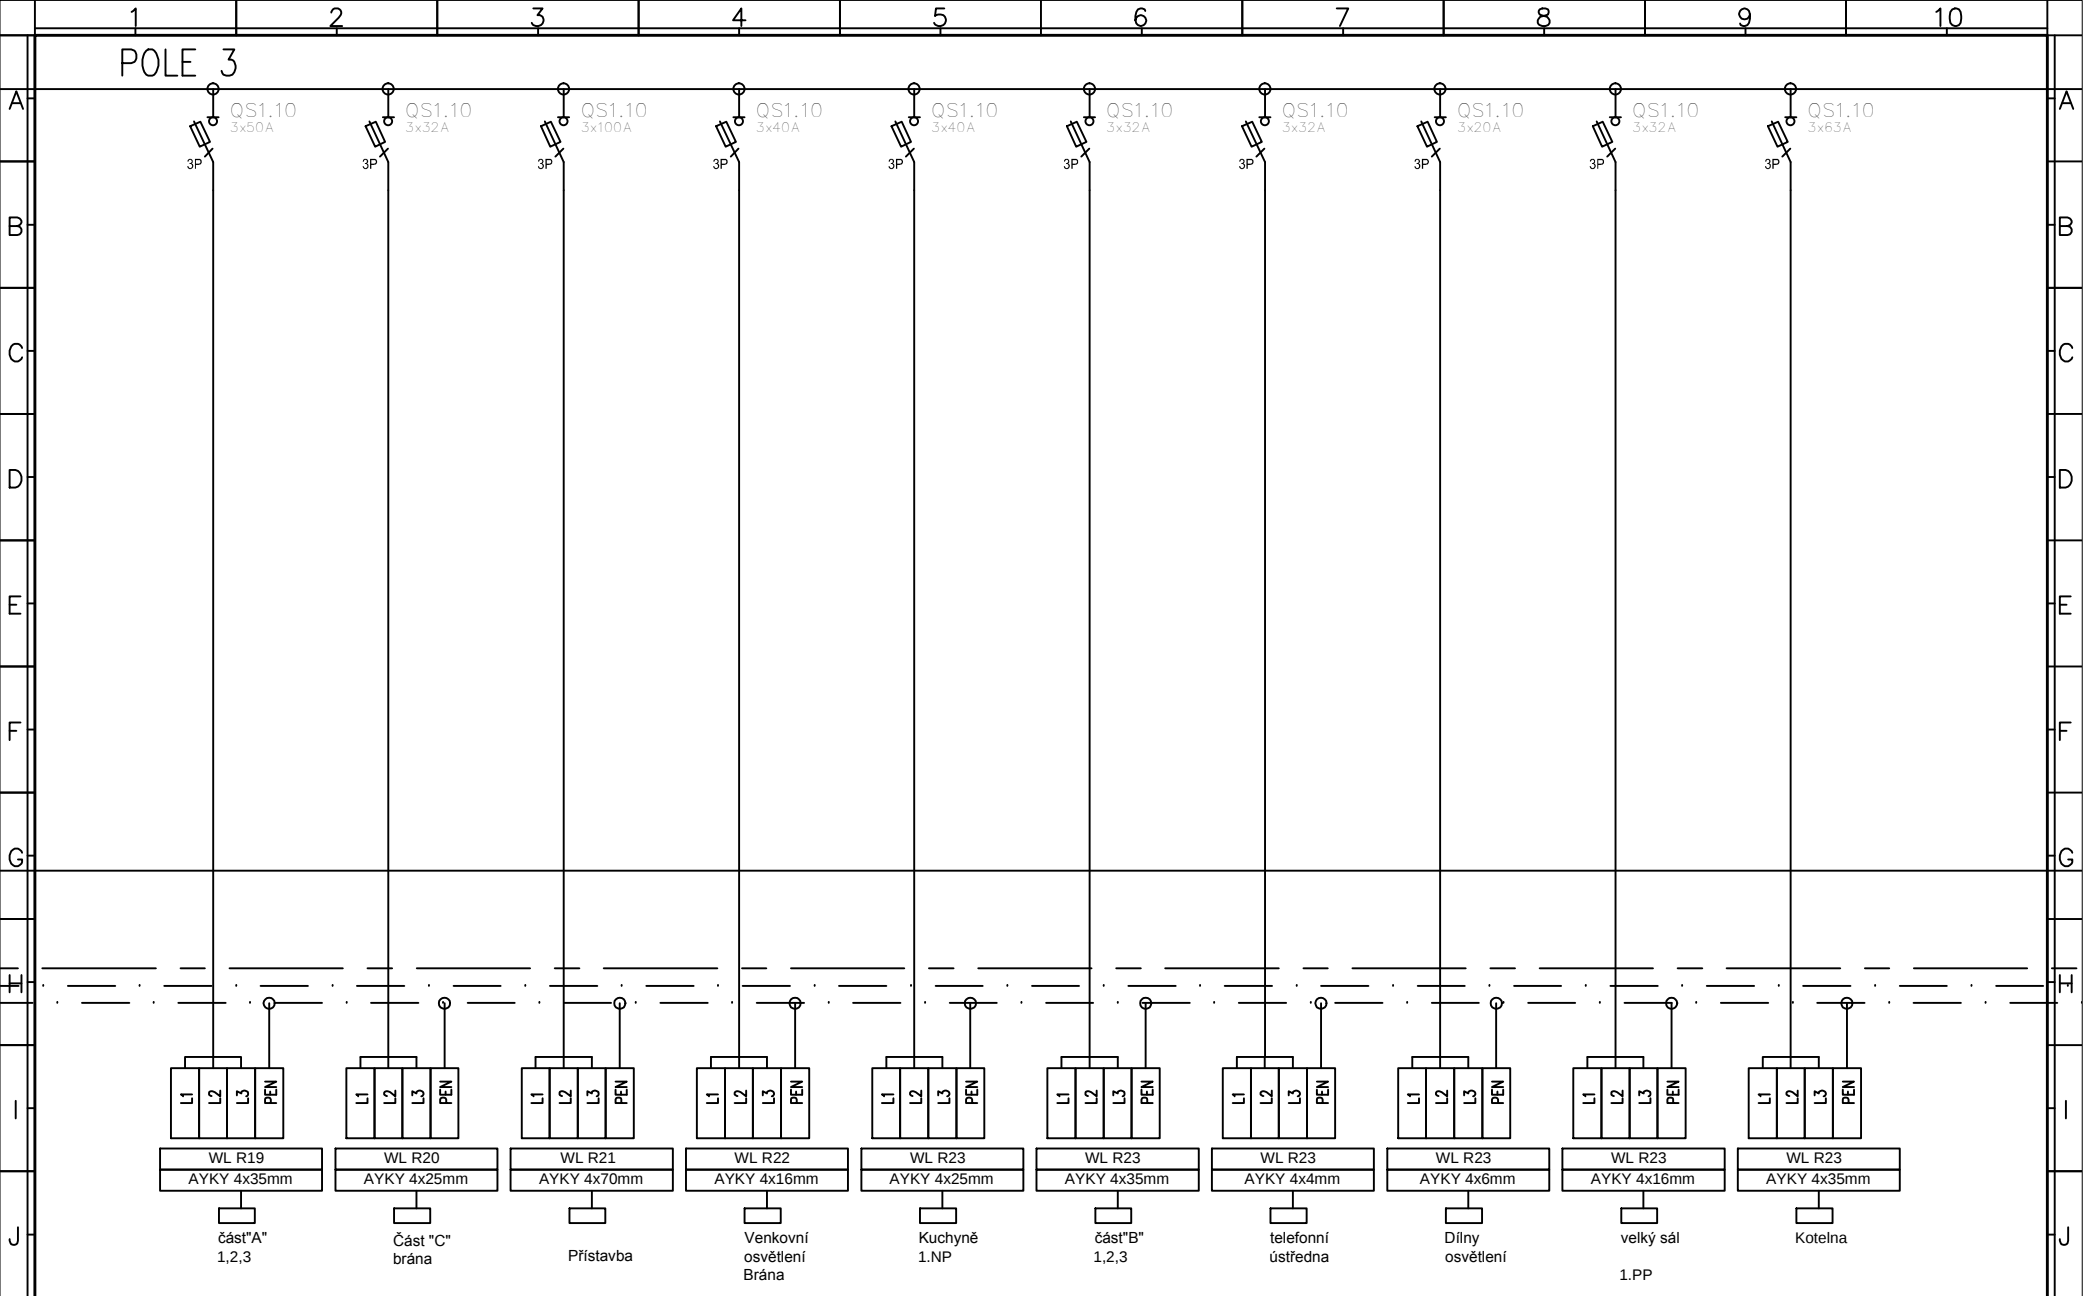

				TECHNICKÉ PROVEDENÍ:	Stupeň:	DPS	Projekt: OSTRAVA- REKONSTRUKCE HLAVNÍ ROZVODNY		=
					Projektant:	Tesárková			+
					Vypracoval:	Tesárková	Název výkresu:	Číslo výkresu:	List: 5 / 7
					Datum:	05/2014	Rozvaděč RH	2014_051_03	Příloha:
Index	Změna	Datum	Jméno						

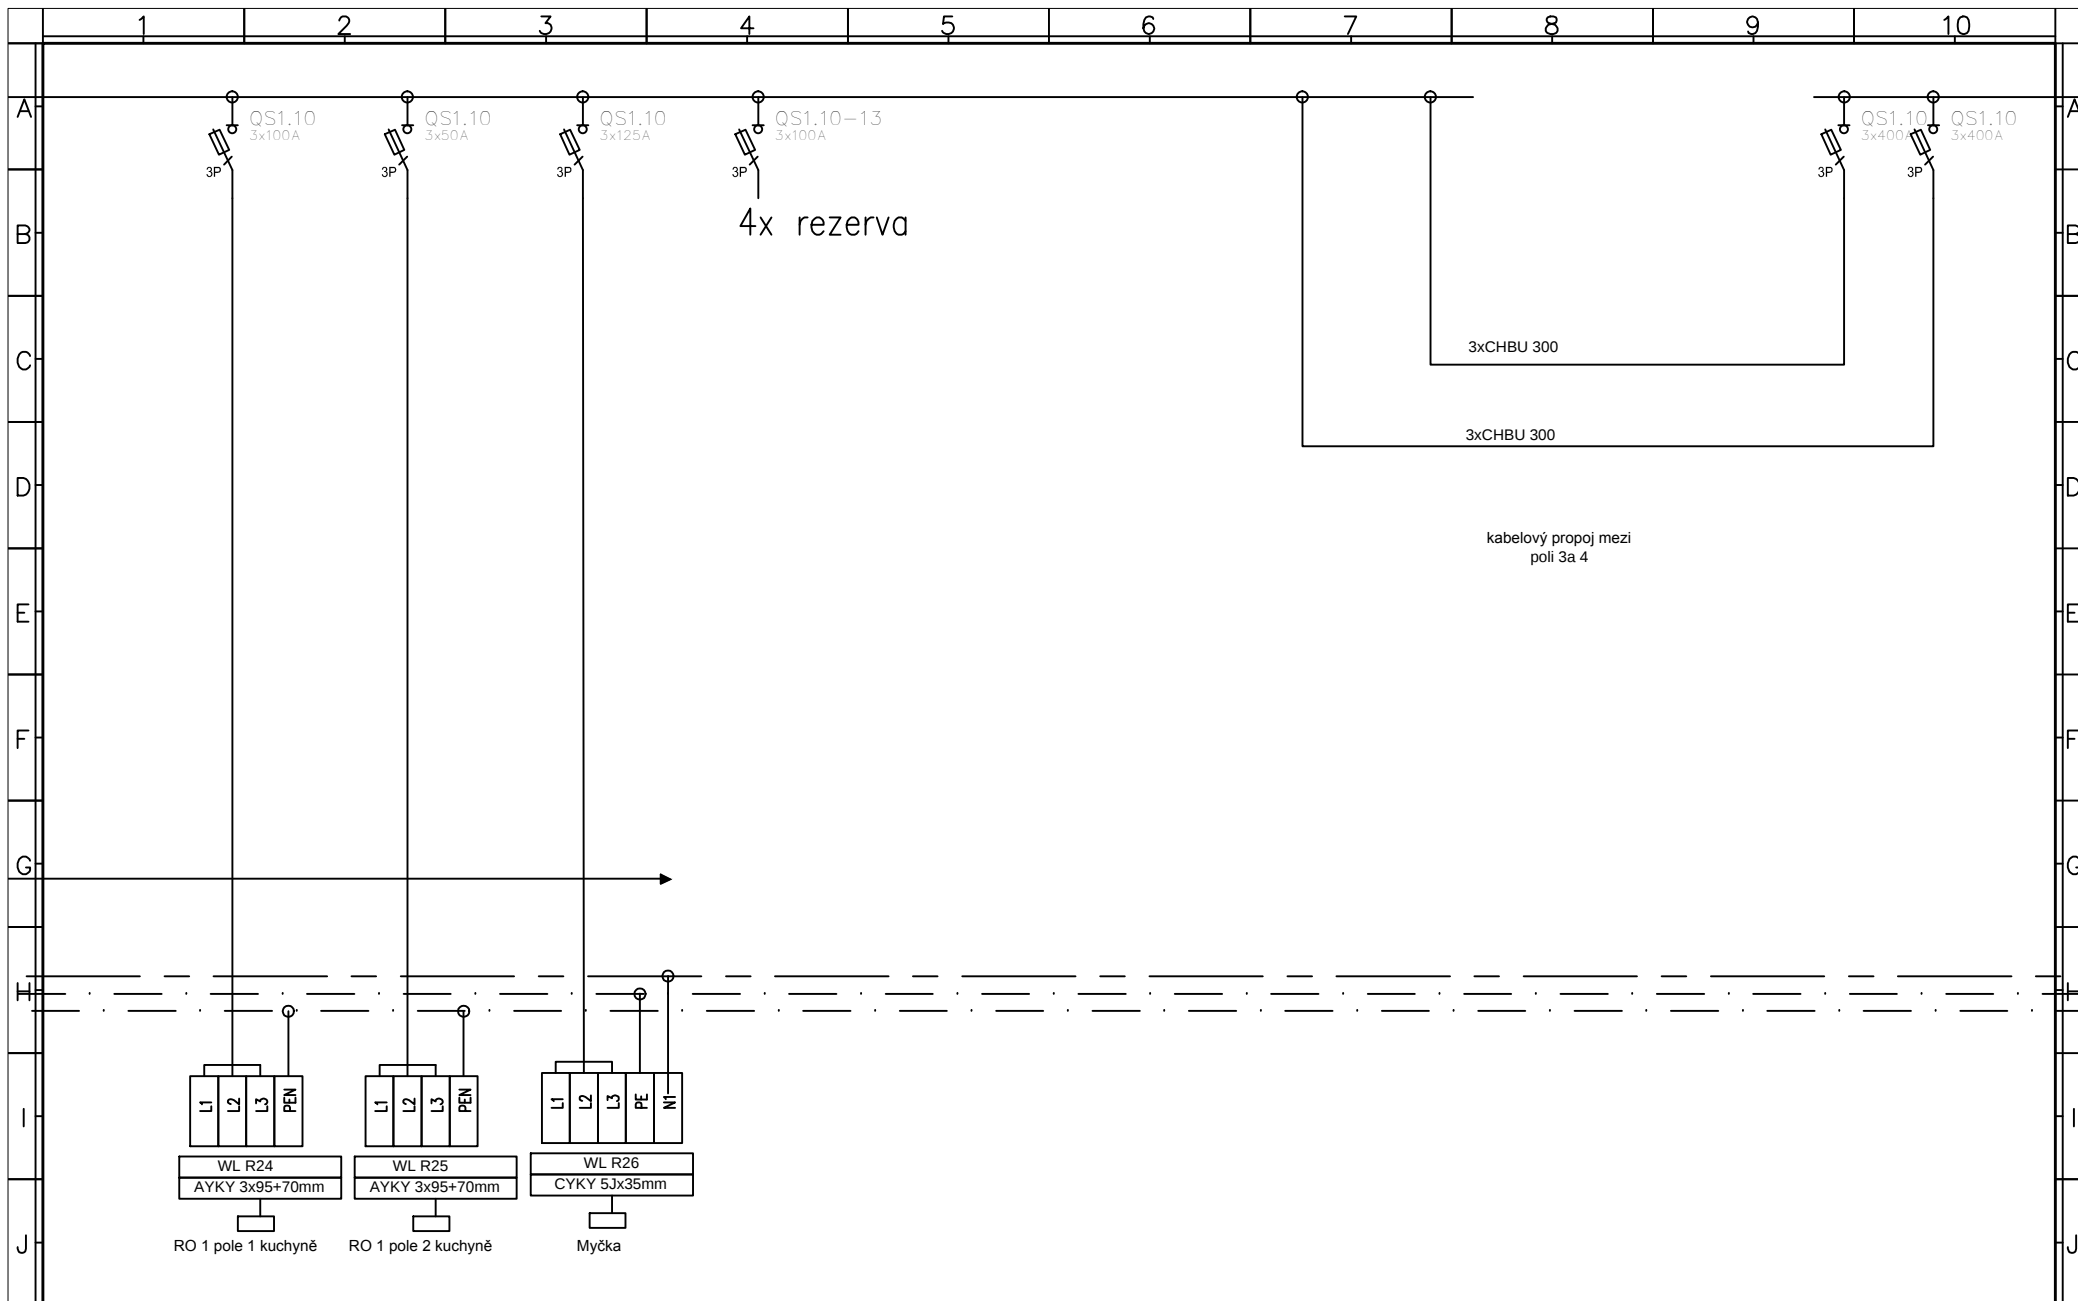

Index	Změna	Datum	Jméno	TECHNICKÉ PROVEDENÍ:	Stupeň: DPS	Projekt: OSTRAVA- REKONSTRUKCE HLAVNÍ ROZVODNY	=
					Projektant: Tesárková		+
					Vypracoval: Tesárková	Název výkresu: Rozvaděč RH	List: 6/7
					Datum: 05/2014	Číslo výkresu: 2014_051_03	Příloha:

