



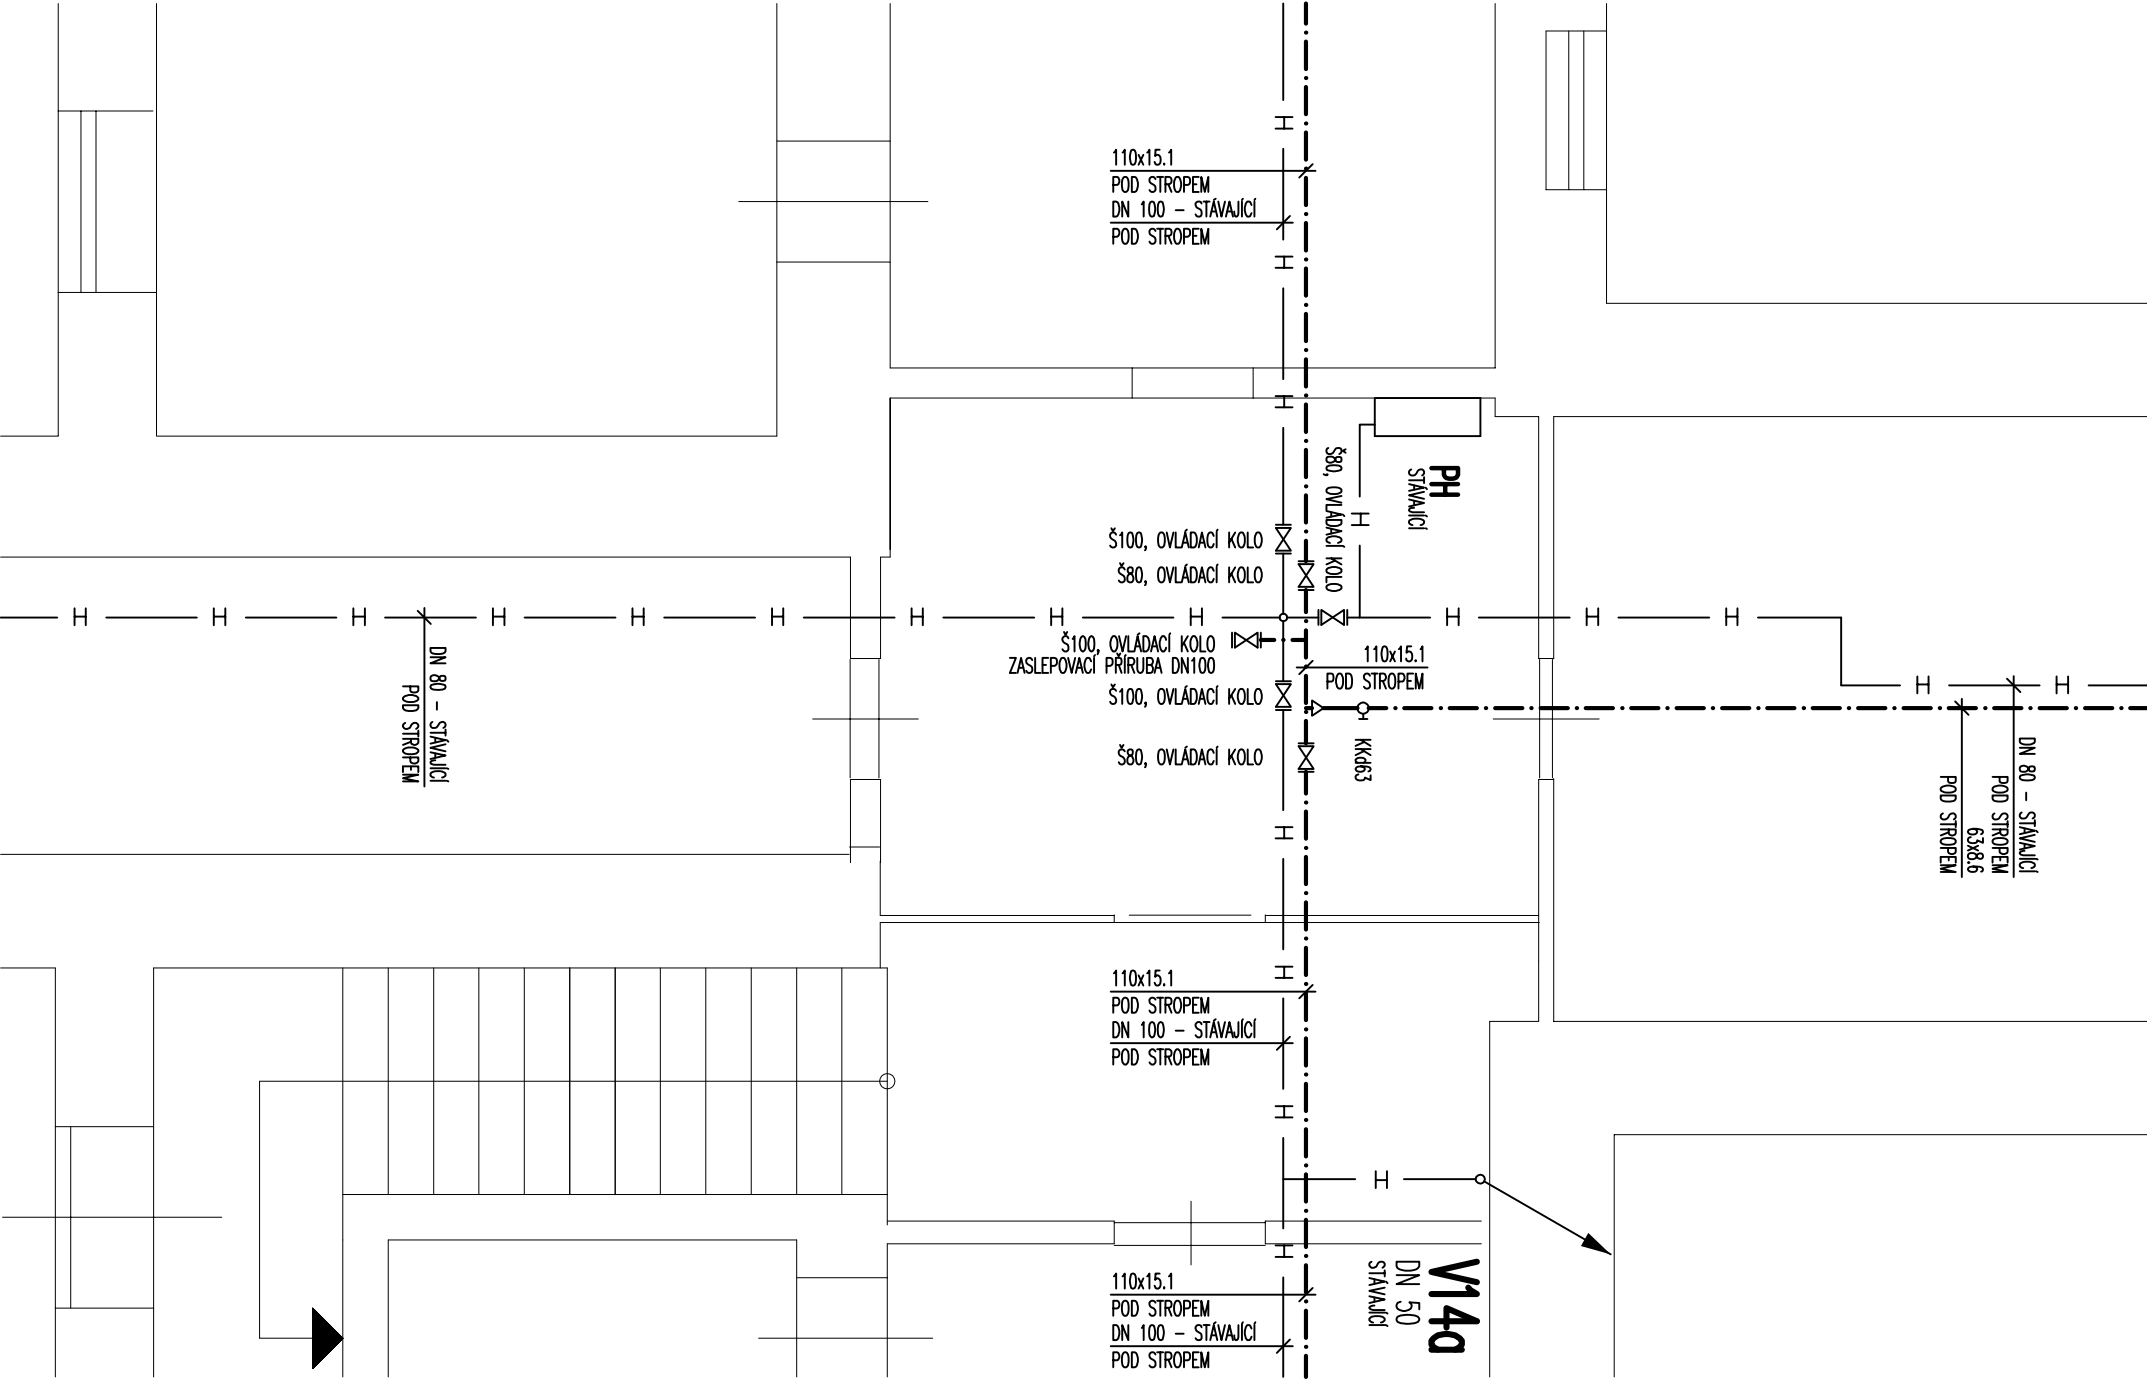

LEGENDA :

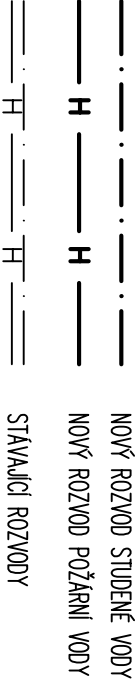

POKyny PRO MONTÁŽ:

- VĚŠKERÉ STÁVAJÍCÍ ROZVODY STUDENÉ VODY BYLY ZMAPOVÁNY ZAMĚŘENÍM NA MÍSTĚ STAVBY. POKUD BUDE V PRŮBĚHU MONTÁŽE ZJIŠTĚNO NEZAMĚŘENÉ POTRUBÍ, BUDE OVĚŘENA JEHO FUNKČNOST, PŘÍPADNĚ NÁSLEDNĚ PŘEPOJENO NA NOVÝ ROZVOD
- PŘED ZAHÁJENÍM MONTÁŽE JE NUTNÁ VZÁJEMNÁ KORDINACE SE STÁVAJÍCÍM ROZVODY, NUTNO UPŘESNIT PŘÍPADNĚ POŽADAVKY NA PROVADĚNÍ, ODSOUHLASENÍ PŘÍPADNÝCH ZMĚN VE VEDENÍ JEDNOTLIVÝCH TRAS (SMĚROVÝCH I VÝSKOVÝCH) ČI STANOVIT POŽADAVKY NA JEJICH ÚPRAVY.
- BEZ ODSOUHLASENÍ TRASOVÁNÍ ROZVODŮ A POSTUPU MONTÁŽE NENÍ ŽÁDOUCÍ PRÁCE ZAHAJIT.
- SOUČÁSTI DODÁVKY JEDNOTLIVÝCH PROFESÍ JE VĚŠKERÝ ZÁVĚSNÝ A PODPURNÝ SYSTÉM, DODAVATELE JSOU POVINNI TYTO NÁKLADY ZOHLEDNIT V RÁMCI CENOVÉ NABÍDKY.
- SOUČÁSTI DODÁVKY JE ZHOTOVENÍ PROSTUPŮ DO PRŮMĚRU 100mm DO STĚN JÁDROVÝM VRTÁKEM (ZDĚNÝCH I BETONOVÝCH) TLDOŠŤIKY DO 300mm, TYTO PROSTUPY NEJSOU ZAKRESLENÉ A JE NUTNÉ, ABY S NIMI DODAVATELÉ V RÁMCI CENOVÉ NABÍDKY POČÍTALI.
- SOUČÁSTI DODÁVKY JE PROVEDENÍ POŽÁRNÍCH ÚCPÁNEK ATTESTOVANÝM SYSTÉMEM S ODLNOSTÍ DLE PBR

REVIZE R01 – 10/2014

INVESTOR:		AUTORIZOVAL:	
VĚZEŇSKÁ SLUŽBA ČESKÉ REPUBLIKY VÁZEBNÍ VĚZNICE PRAHA – PANKRÁČ SODNÍ 988, 140 57 PRAHA 4		ING. ZDENĚK SADILEK	
AKCE:		ZPRACOVAL:	
VÝMĚNA LEŽATÝCH ROZVODŮ STUDENÉ VODY V OBJEKTECH č.12, 13, 14 AREÁL VÁZEBNÍ VĚZNICE PRAHA - PANKRÁČ		ING. ZDENĚK SADILEK	
VÝKRES:		DATUM:	
ÚPRAVA KŘÍŽENÍ POTRUBÍ - půdorys rozvodu		09/2014	
		MĚŘÍTKO:	
		1:50	
		F A4	
		2	
		VÝKRES Č:	
		09	

direkt projekt
Ing. Zdeněk Sadilek
252 62 Hronovské
Krátké 460