


CHODNÍK ATIKY R_S 400mm

— VYPLECHOVÁNÍ ŽLABU VČETNĚ OPLECHOVÁNÍ ZDI R_S 1800mm
— LEPENKA A 400/H NA ŠUCHO
— BETON. TZAZÁNINA VE SPÁDĚ 5-12cm
— ŽEL. BET. VĚNEC

52

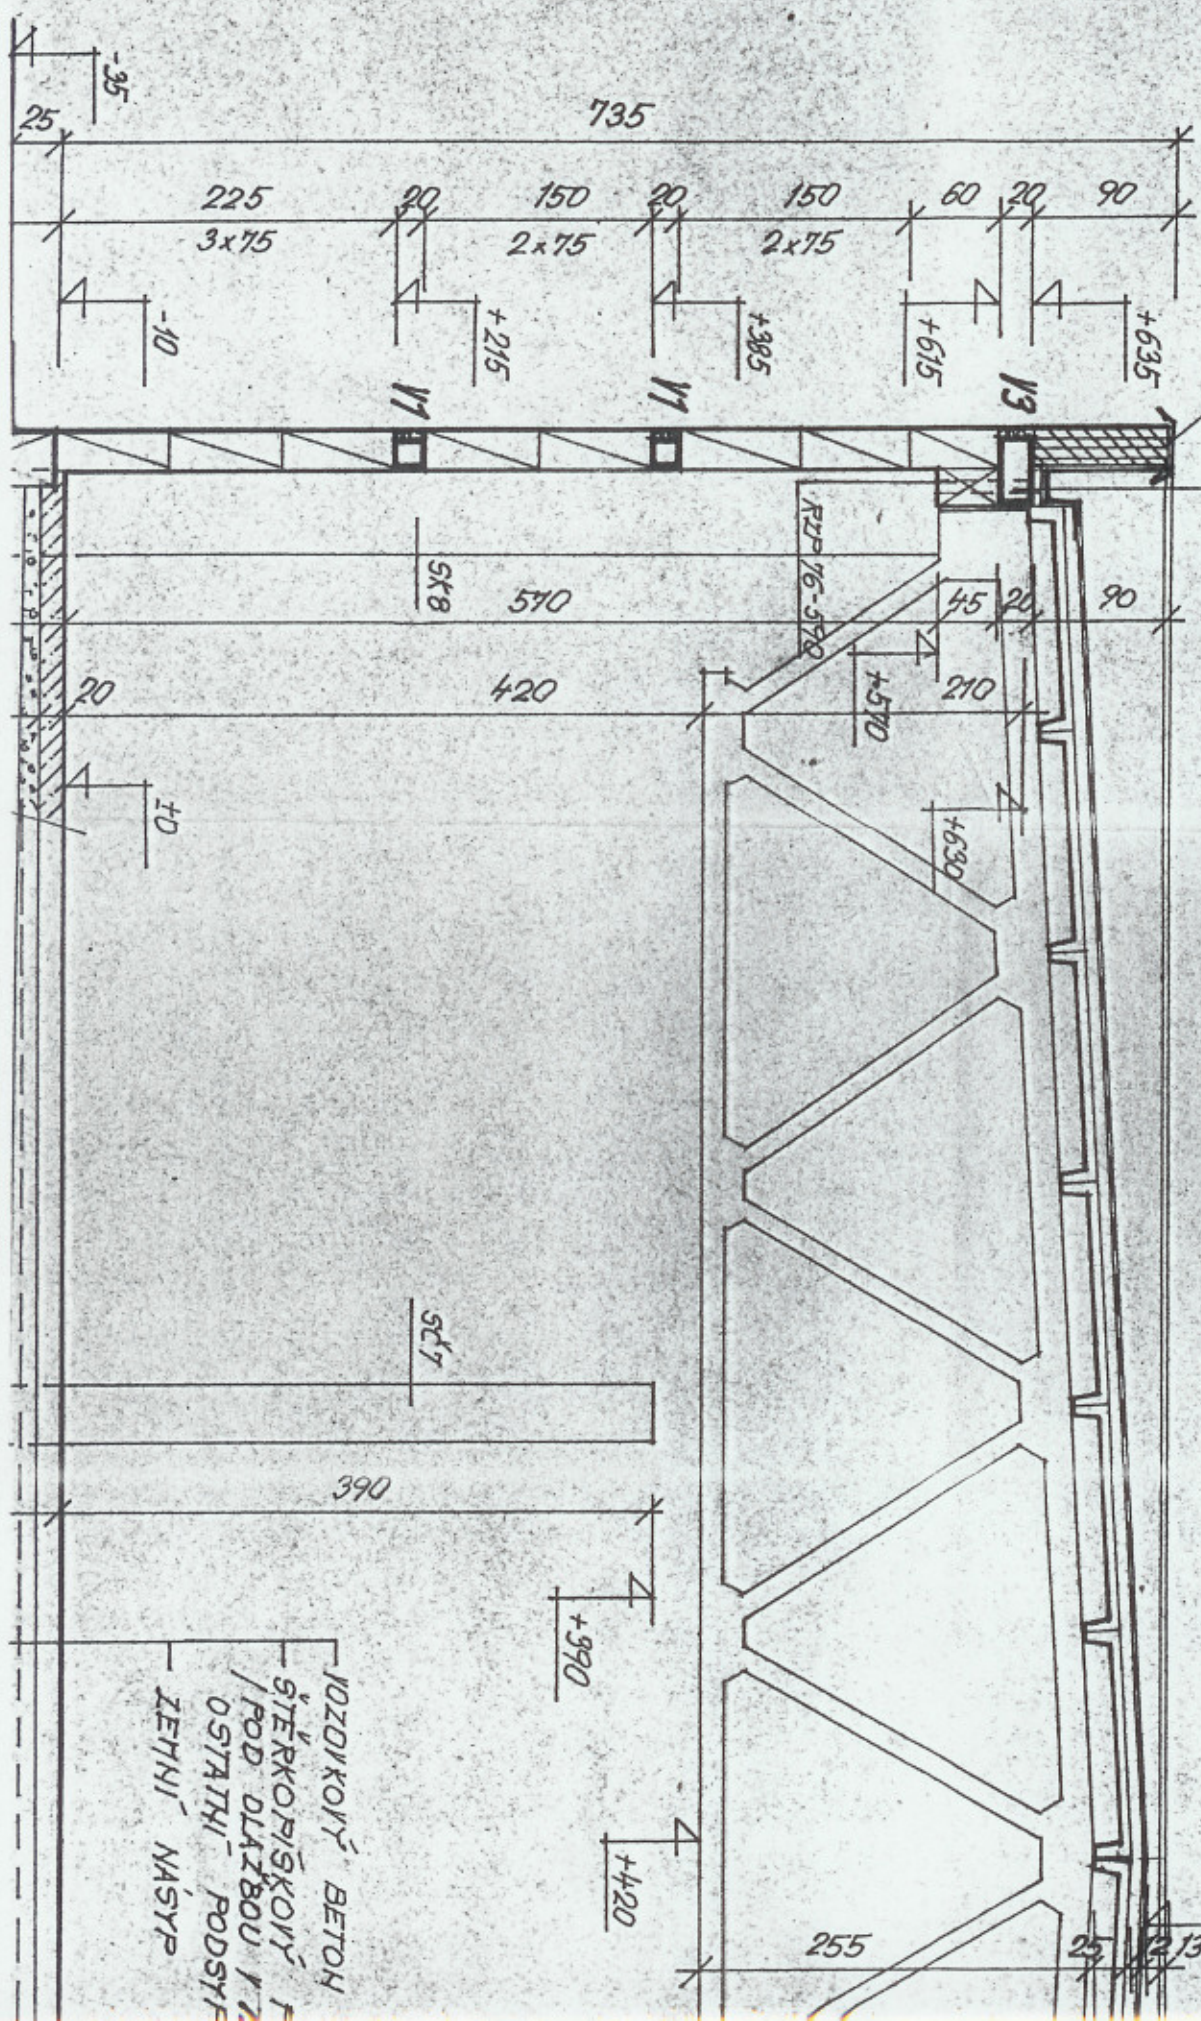

- REFLEXNÍ NÁTĚR "RUBOL"
- ALN- LAK ASFALTOVÝ IZOLAČNÍ
- BITAGIT - S
- 2x IPA 500 / SH

- ŽIVČNÁ KRYTINA TL. 1,5cm
- ASFALTOVÝ NÁTĚR AOSI 85/25
- KERANZITBETON TL. 50cm
- DÍLCE POLSID TL. 50cm
- STŘEŠNÍ PANELE SZD 34 - 150/600 / 120/600 /
- ŽELBET. VAZNÍK SPP 10/2 - 18/6

- PLYLECHOVÁNÍ ŽLABU RŠ 1500mm
- LEPENKA A 400/H NA SUCHO
- BETON. MAZANÍHA VE SPÁDU 5-12%
- PREF. ŽLAB. NOSNÍK SZZ1 - 60/60

