


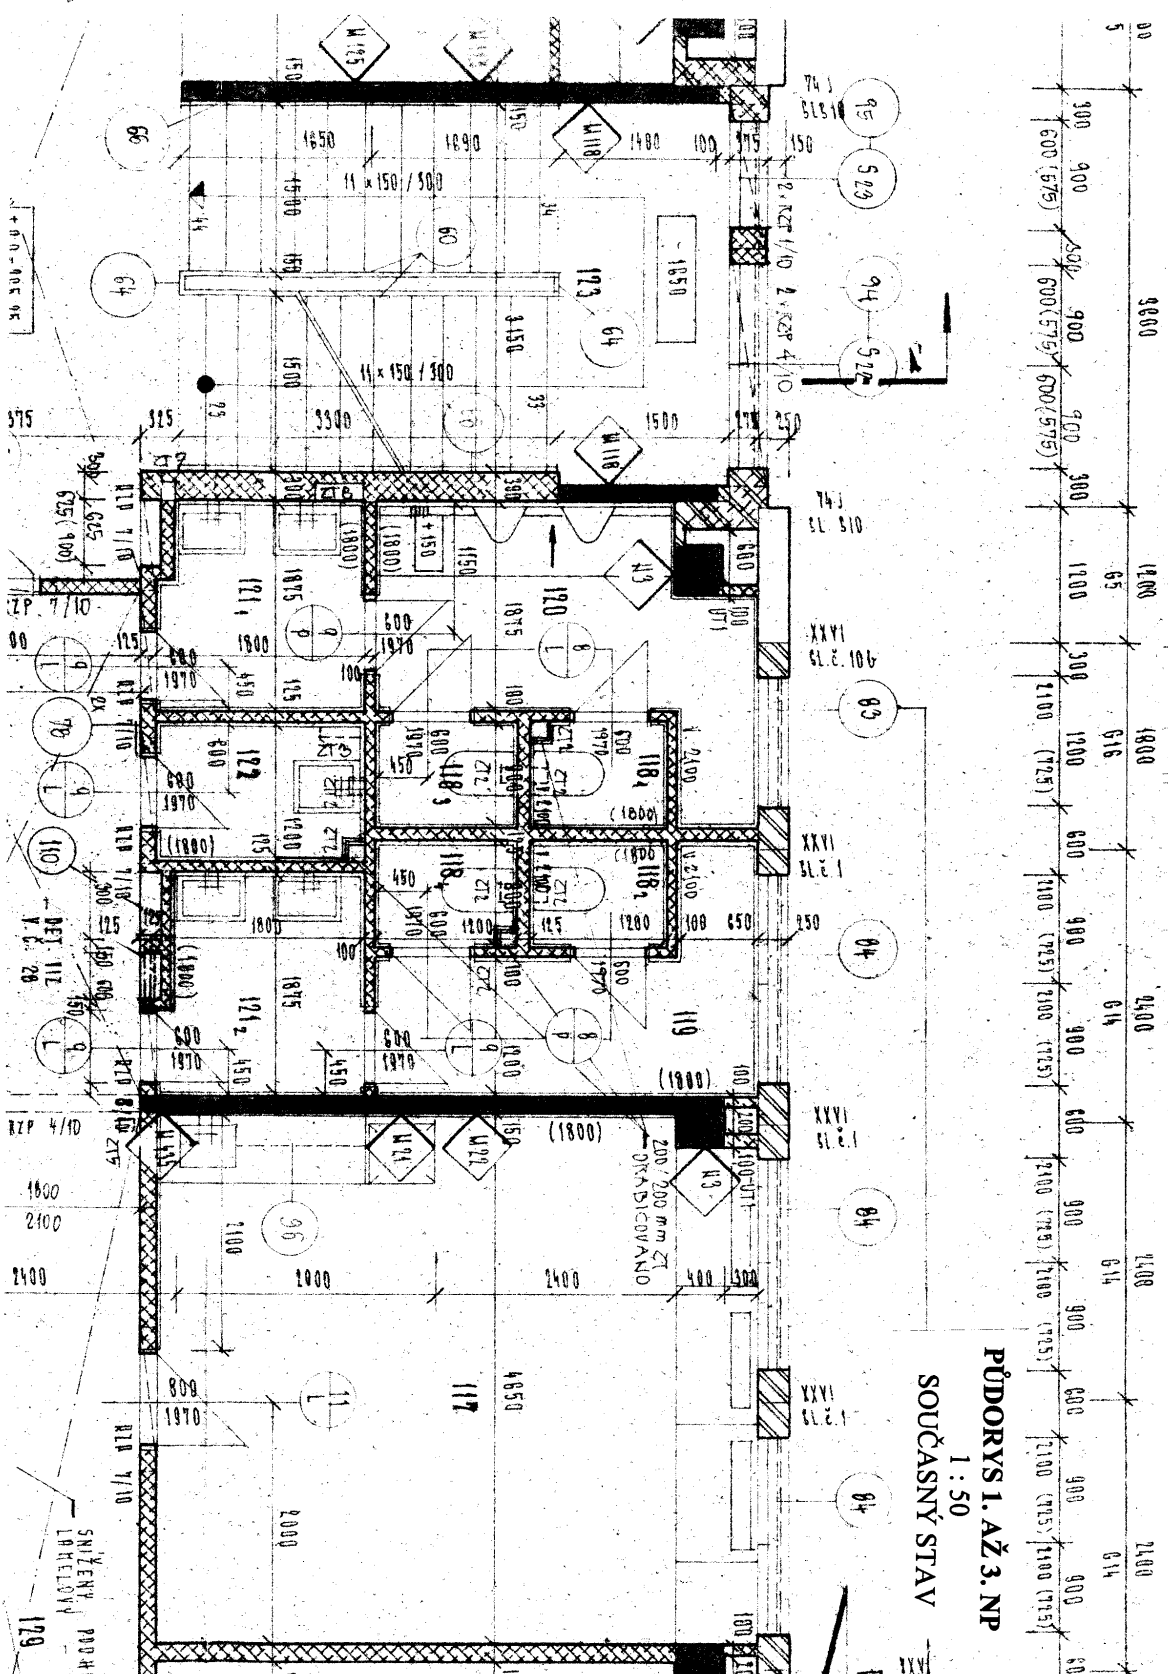


PŮDORYS 1. AŽ 3. NP


1:50

SOUČASNÝ STAV

STOUPAČKY
V - VODA
K - KANALIZACE

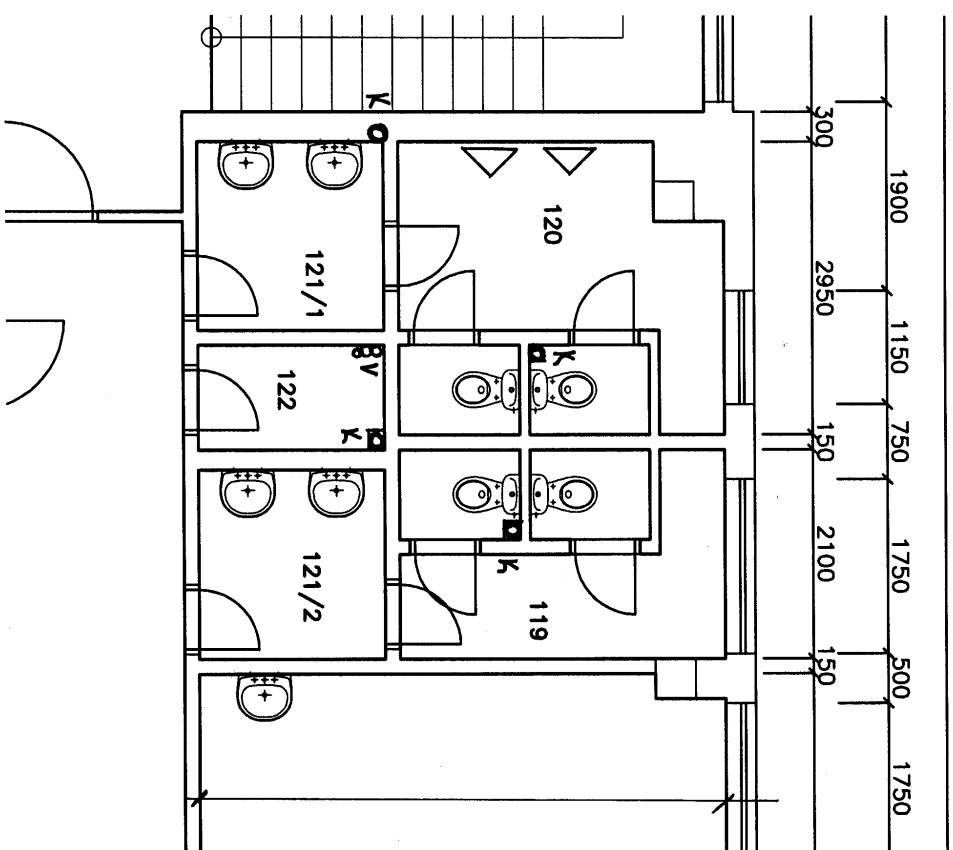

ZDRAVOTECHNIKA
I. NP
1 : 50
SOUČASNÝ STAV

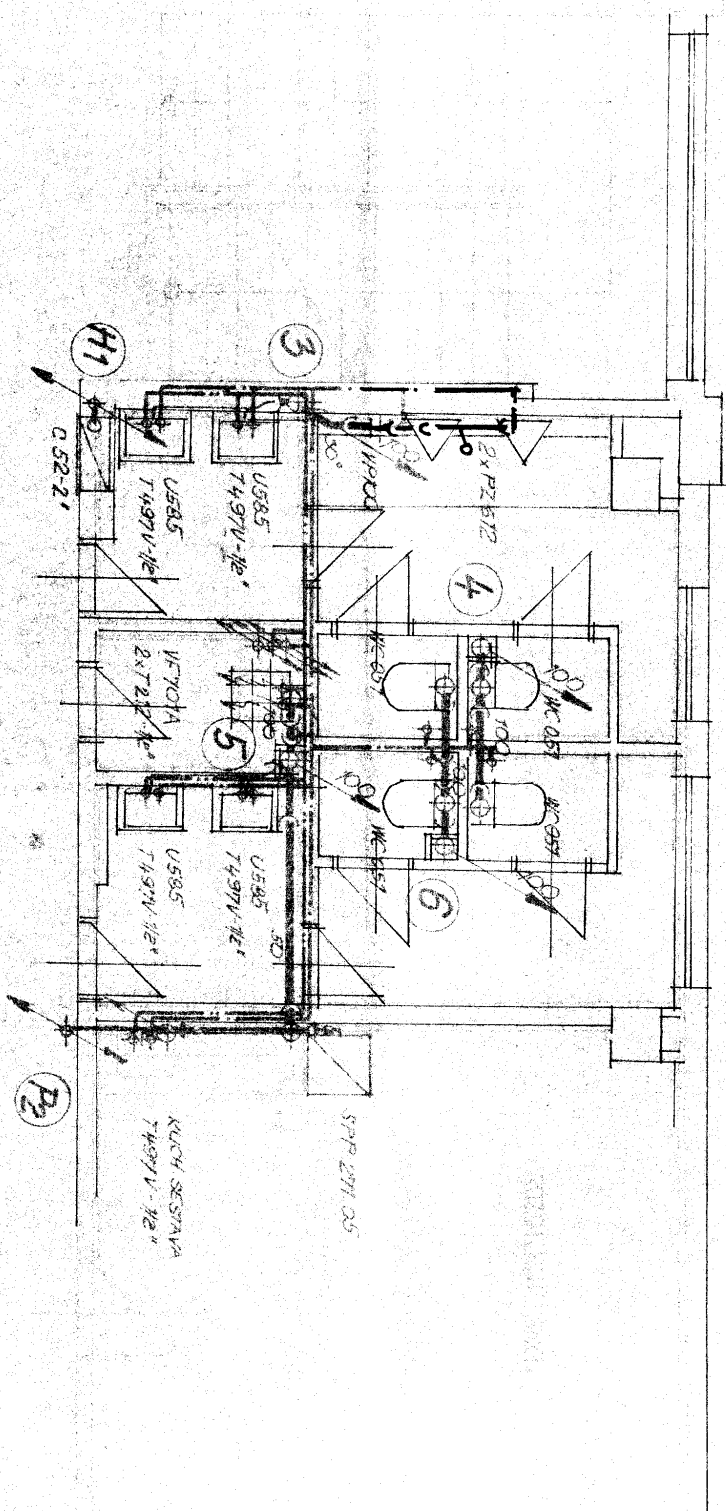

ZDRAVOTECHNIKA
 2. A 3. NP 1 : 50
 SOUČASNÝ STAV

