


Obj.č.06 – Ubytovna odsouzených "A" – 3. NP

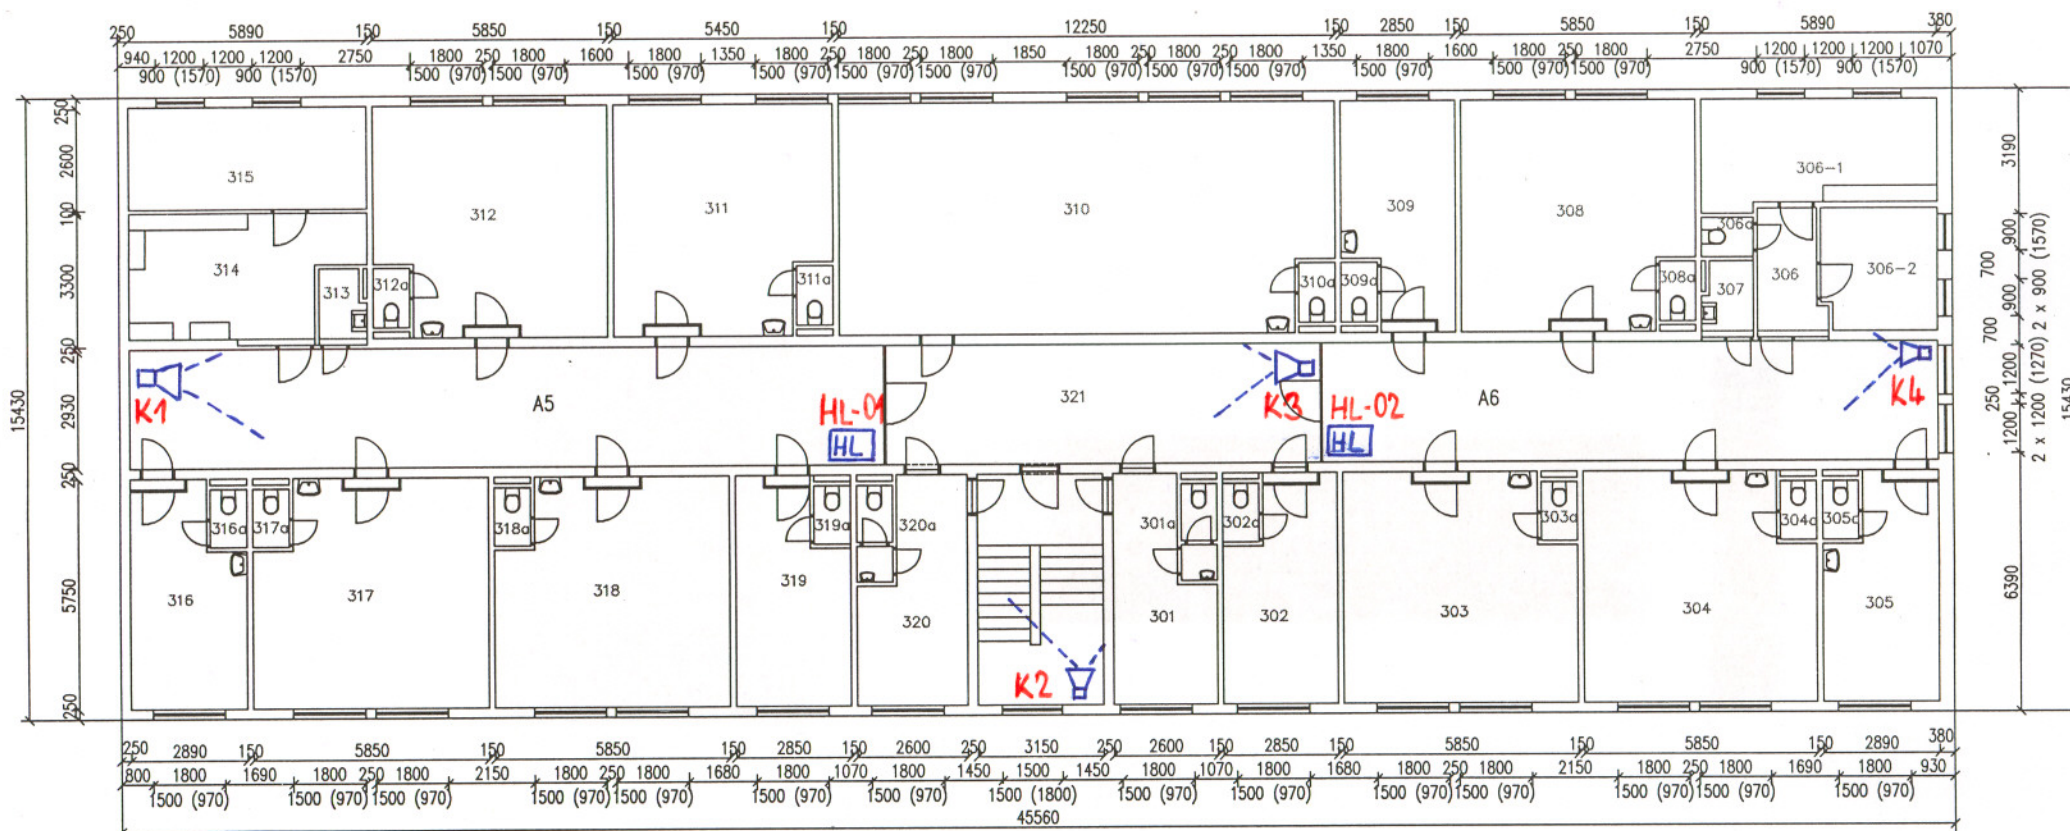


Legenda místností

Číslo	Jméno	Plocha[m²]	306a	WC	1. 20	314	Umývárna	15. 46
301	Kancelář	10. 01	307	Uklidová komora	1. 90	315	Sprcha	14. 19
301a	Soc. buňka	2. 74	308	Cela vězňů	31. 25	316	Cela vězňů	14. 53
302	Cela vězňů	15. 72	308a	WC	1. 86	316a	WC	1. 77
302a	WC	1. 85	309	Cela vězňů	13. 62	317	Cela vězňů	31. 58
303	Cela vězňů	31. 41	309a	WC	1. 88	317a	WC	1. 87
303a	WC	1. 85	310	Kulturní místnost	67. 53	318	Cela vězňů	30. 39
304	Cela vězňů	30. 73	310a	WC	1. 81	318a	WC	1. 96
304a	WC	1. 78	311	Cela vězňů	29. 30	319	Cela vězňů	14. 28
305	Cela vězňů	14. 01	311a	WC	1. 96	319a	WC	1. 96
305a	WC	1. 83	312	Cela vězňů	31. 45	320	Kancelář	9. 58
306	předsín	4. 92	312a	WC	1. 89	320a	Sociální buňka	2. 69
306-1	Cela vězňů	14. 85	313	Uklidová komora	1. 90	321	Chodba	130. 00
306-2	Cela vězňů	8. 56						

s.v. = 3m

Obj.č.06 – Ubytovna odsouzených "A" – 2. NP

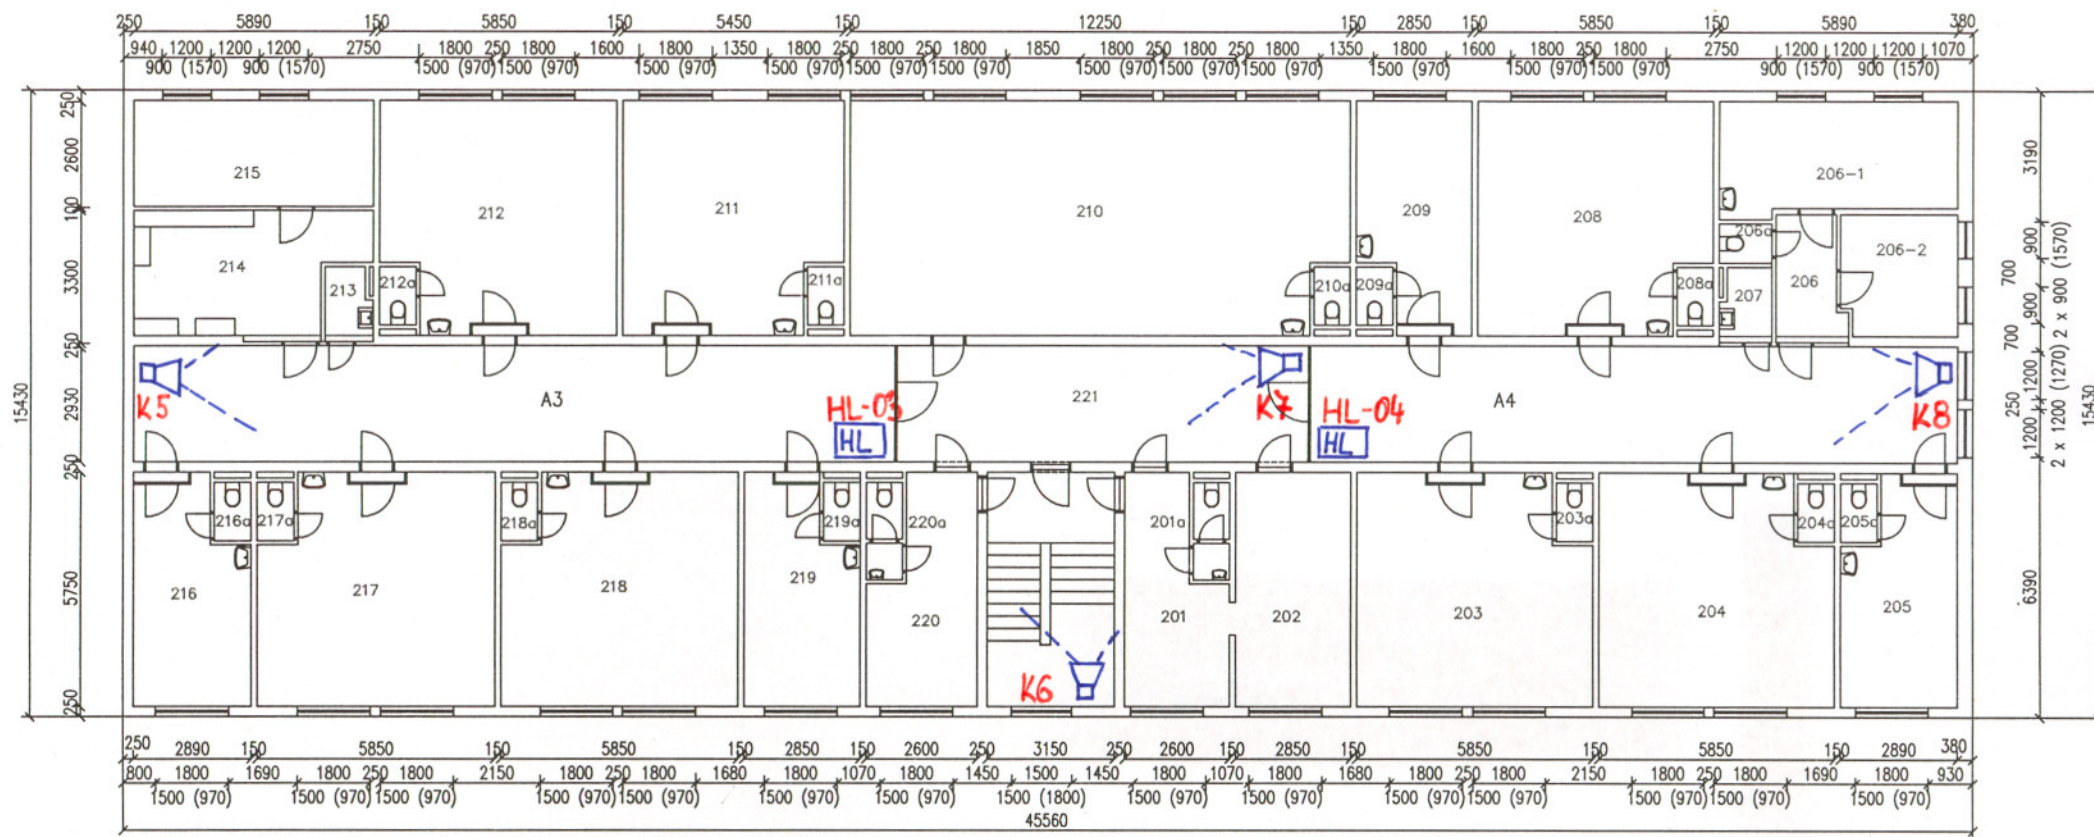


Legenda místností

Číslo	Jméno	Plocha[m²]	Číslo	Jméno	Plocha[m²]	Číslo	Jméno	Plocha[m²]
201	Kancelář	9.87	206a	WC	1.20	214	Umývárna	14.23
201a	Soc. buňka	2.73	207	Uklidová komora	1.90	215	Sprchy	14.23
202	Kancelář	16.21	208	Cela vězňů	30.97	216	Cela vězňů	14.72
203	Cela vězňů	31.05	208a	WC	1.77	216a	WC	1.75
203a	WC	1.83	209	Cela vězňů	13.93	217	Cela vězňů	31.51
204	Cela vězňů	31.81	209a	WC	1.84	217a	WC	1.81
204a	WC	1.76	210	Kulturní místnost	66.41	218	Cela vězňů	31.35
205	Cela vězňů	14.62	210a	WC	1.76	218a	WC	1.82
205a	WC	1.85	211	Cela vězňů	29.18	219	Cela vězňů	13.59
206	Předsíň	4.92	211a	WC	1.86	219a	WC	2.83
206-1	Cela vězňů	14.80	212	Cela vězňů	30.70	220	Kancelář	9.74
206-2	Cela vězňů	8.22	212a	WC	1.84	220a	Sociální buňka	2.83
			213	Uklidová komora	1.90	221	Chodba	130.00

s.v. = 3m

Obj.č.06 – Ubytovna odsouzených "A" – 1. NP

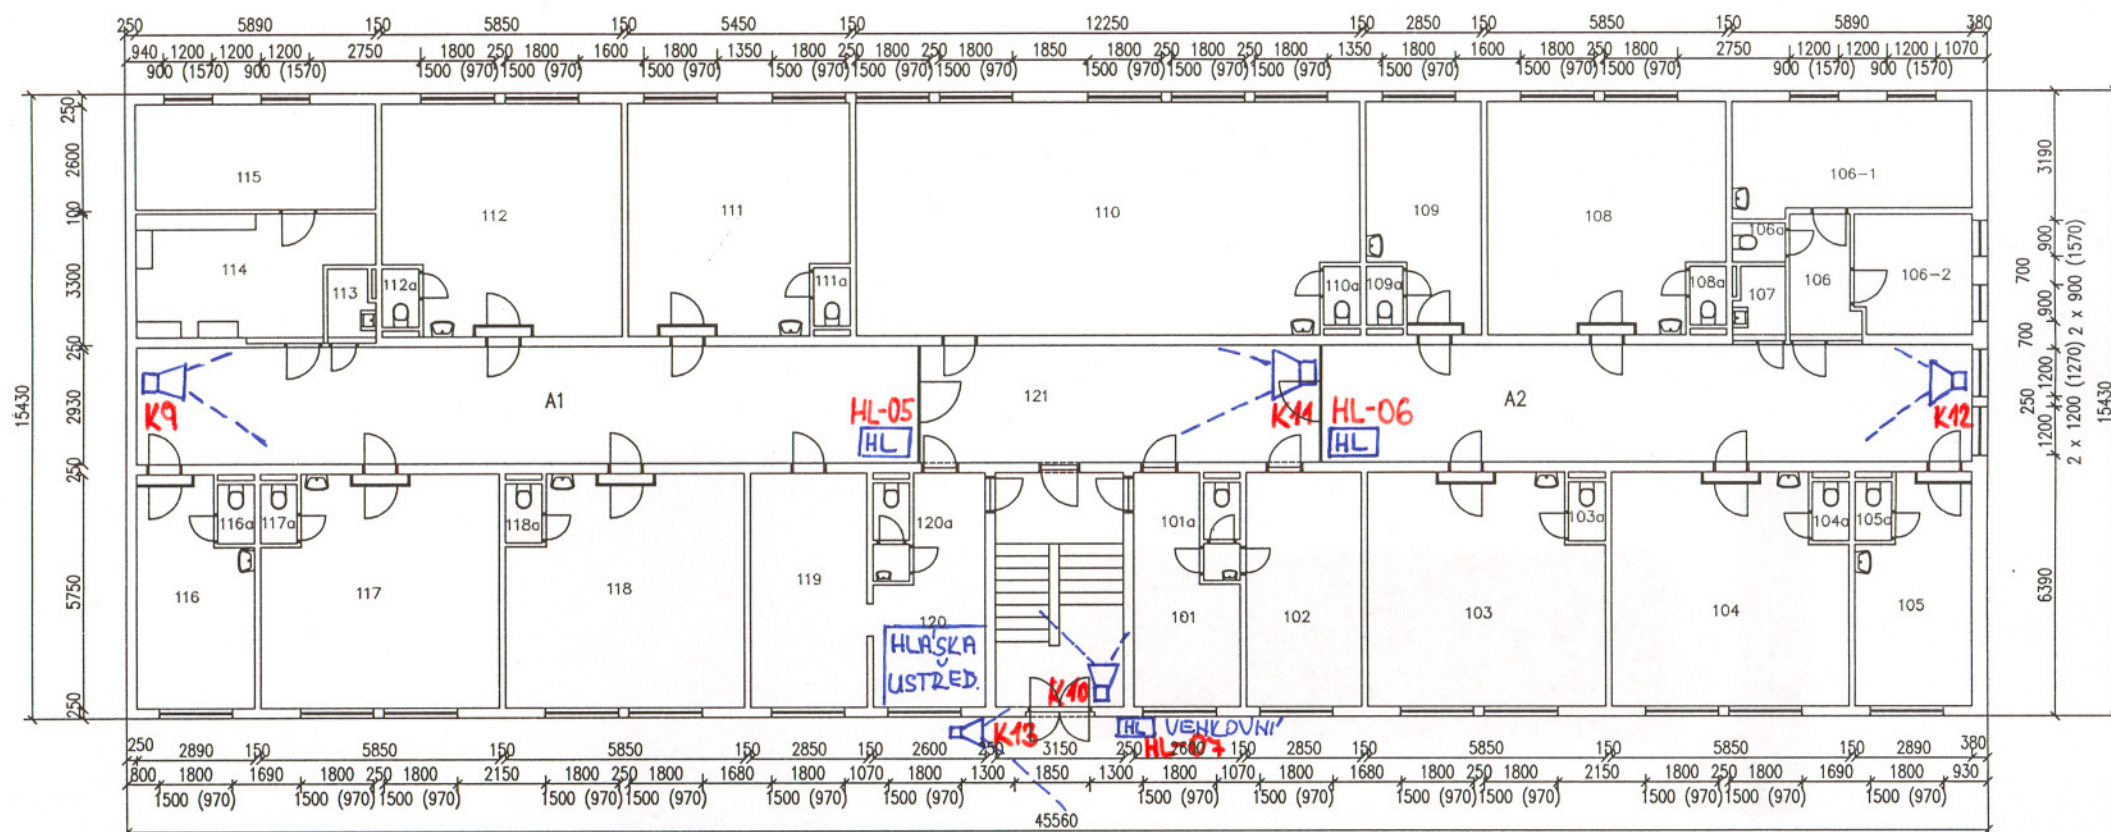


Legenda místností

Číslo	Jméno	Plocha[m ²]	Číslo	Jméno	Plocha[m ²]	Číslo	Jméno	Plocha[m ²]
101	Kancelář	8.85	107	Úklidová komora	1.90	114	Umývárna	15.17
101a	Soc. buňka	3.43	108	Cela vězňů	31.11	115	Sprchy	14.28
102	Kancelář	15.20	108a	WC	1.86	116	Cela vězňů	14.24
103	Cela vězňů	31.60	109	Cela vězňů	14.18	116a	WC	1.80
103a	WC	1.83	109a	WC	1.80	117	Cela vězňů	30.87
104	Cela vězňů	31.23	110	Kulturní místnost	67.42	117a	WC	1.78
104a	WC	1.80	110a	WC	1.80	118	Cela vězňů	30.93
105	Cela vězňů	14.57	111	Cela vězňů	29.07	118a	WC	1.80
105a	WC	1.83	111a	WC	1.79	119	Kancelář	15.79
106	Předsíň	4.92	112	Cela vězňů	31.26	120	Kancelář	9.48
106-1	Cela vězňů	14.28	112a	WC	1.85	120a	Sociální buňka	2.71
106-2	Cela vězňů	8.29	113	Úklidová komora	1.90	121	Chodba	130.00

s.v. = 3m

Obj.č.06 – Ubytovna odsouzených "A" – 1. PP

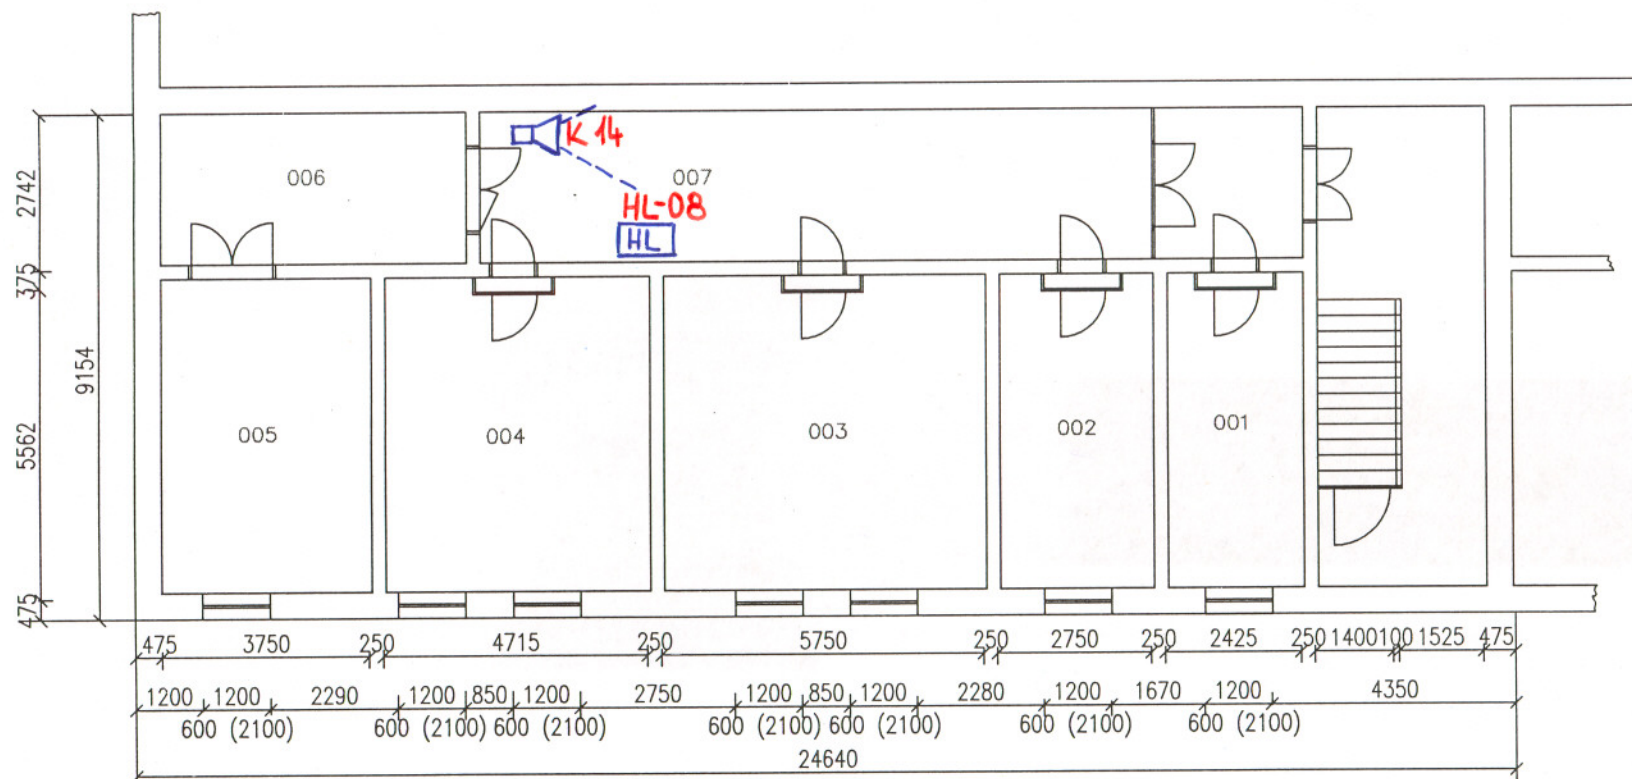

Legenda místností

Číslo	Jméno	Plocha[m ²]
001	Posilovna	14. 98
002	Propagace	16. 28
003	Knihovna	33. 34
004	Studovna	33. 34
005	Výměník	16. 38
006	Strojovna	12. 62
007	Chodba	45. 20

s.v. = 2,8m