


Věznice Horní Slavkov

Situační schéma dotčených objektů

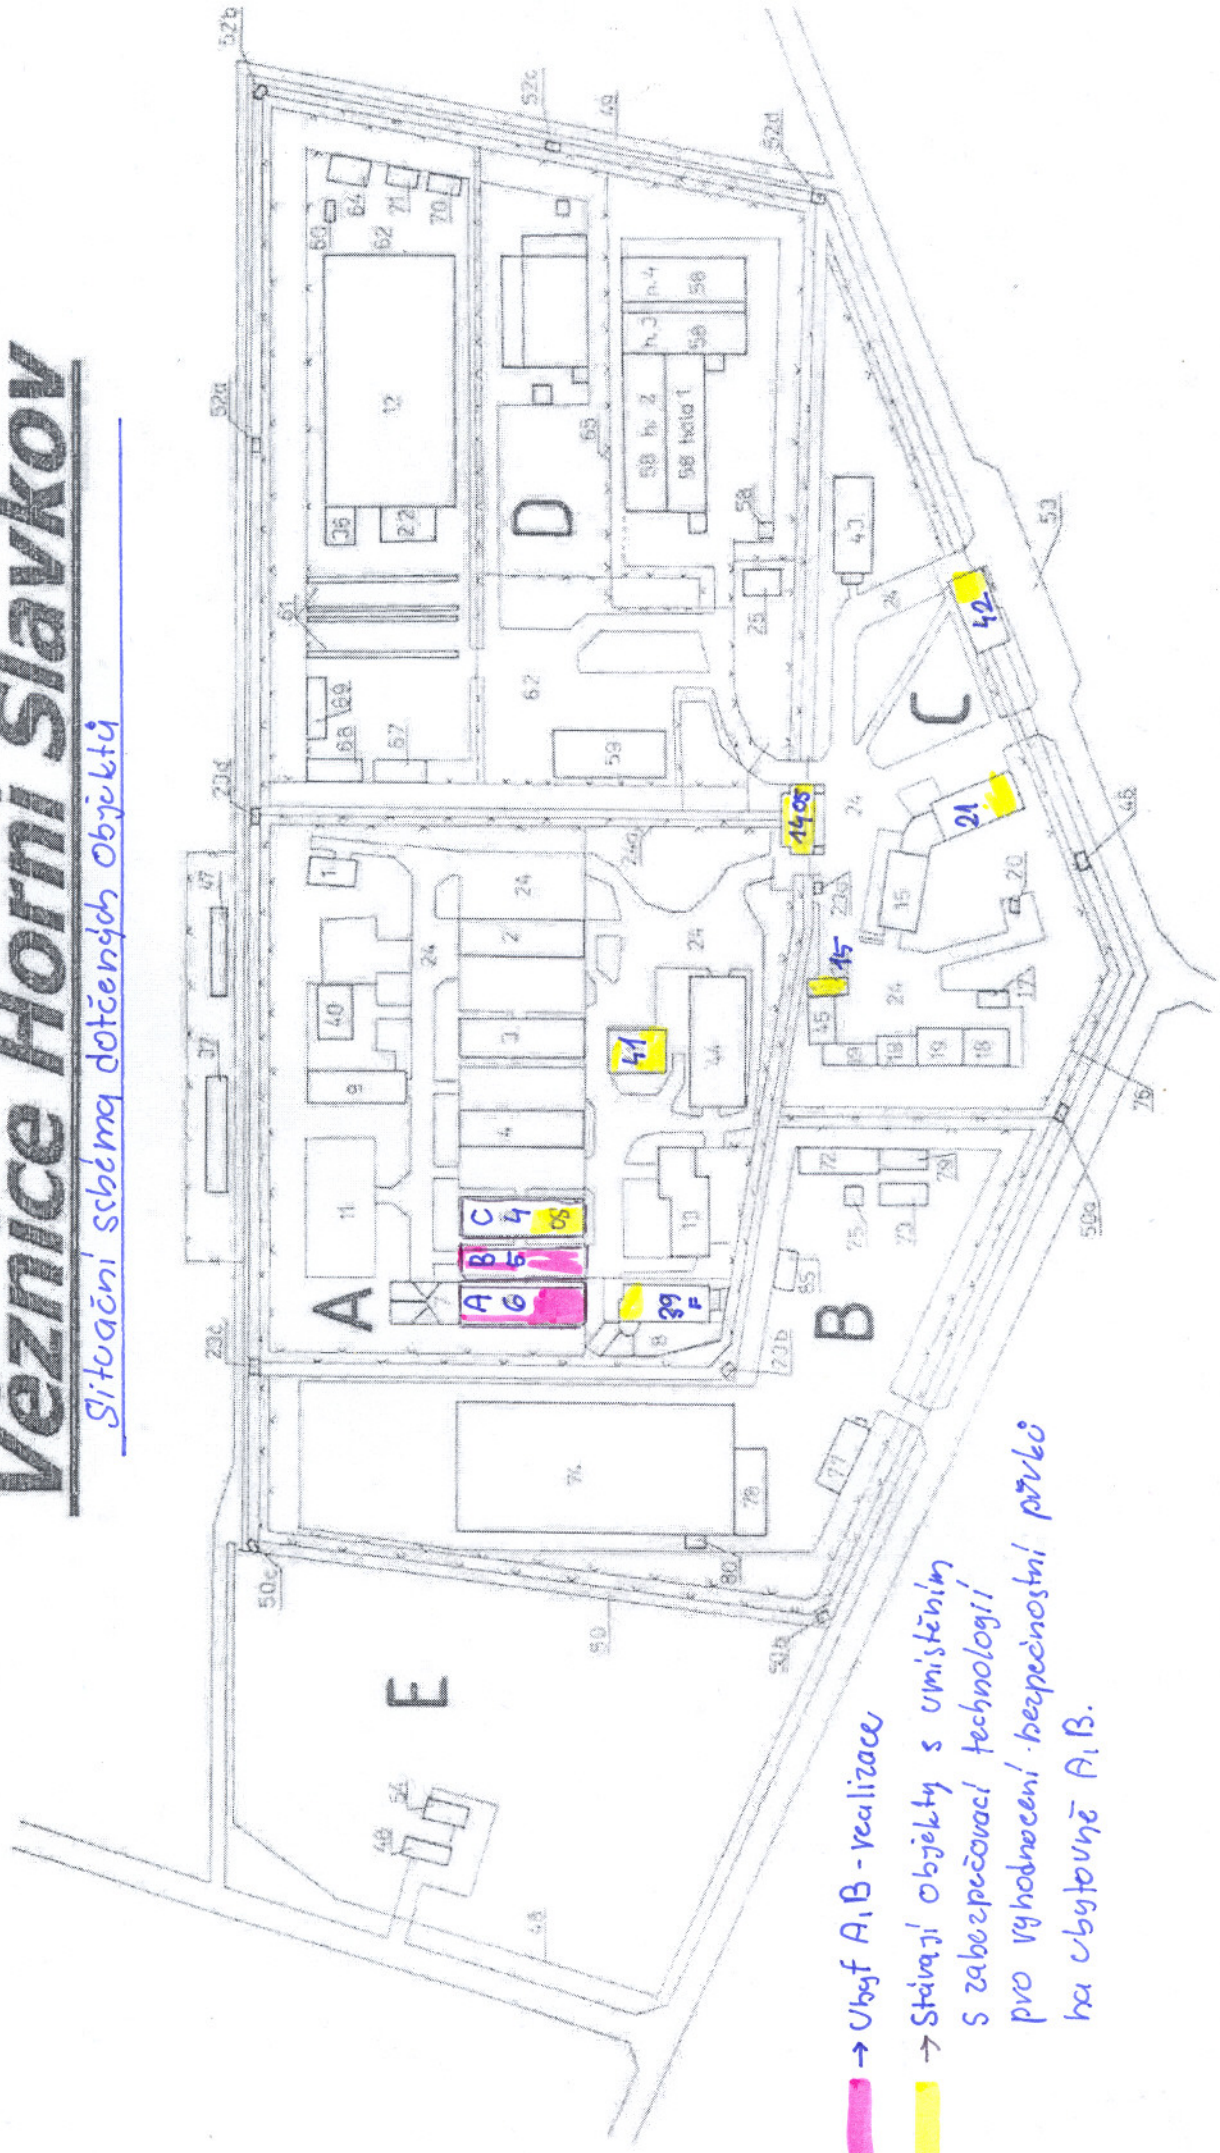

→ Ubyt. A, B - realizace

→ Stávající objekty s umístěním
s zabezpečovací technologií
pro vyhodnocení bezpečnostní přívěs
na ubytovně A, B.