


Obj.č.05 - Ubytovna odsouzených "B" - 3. NP

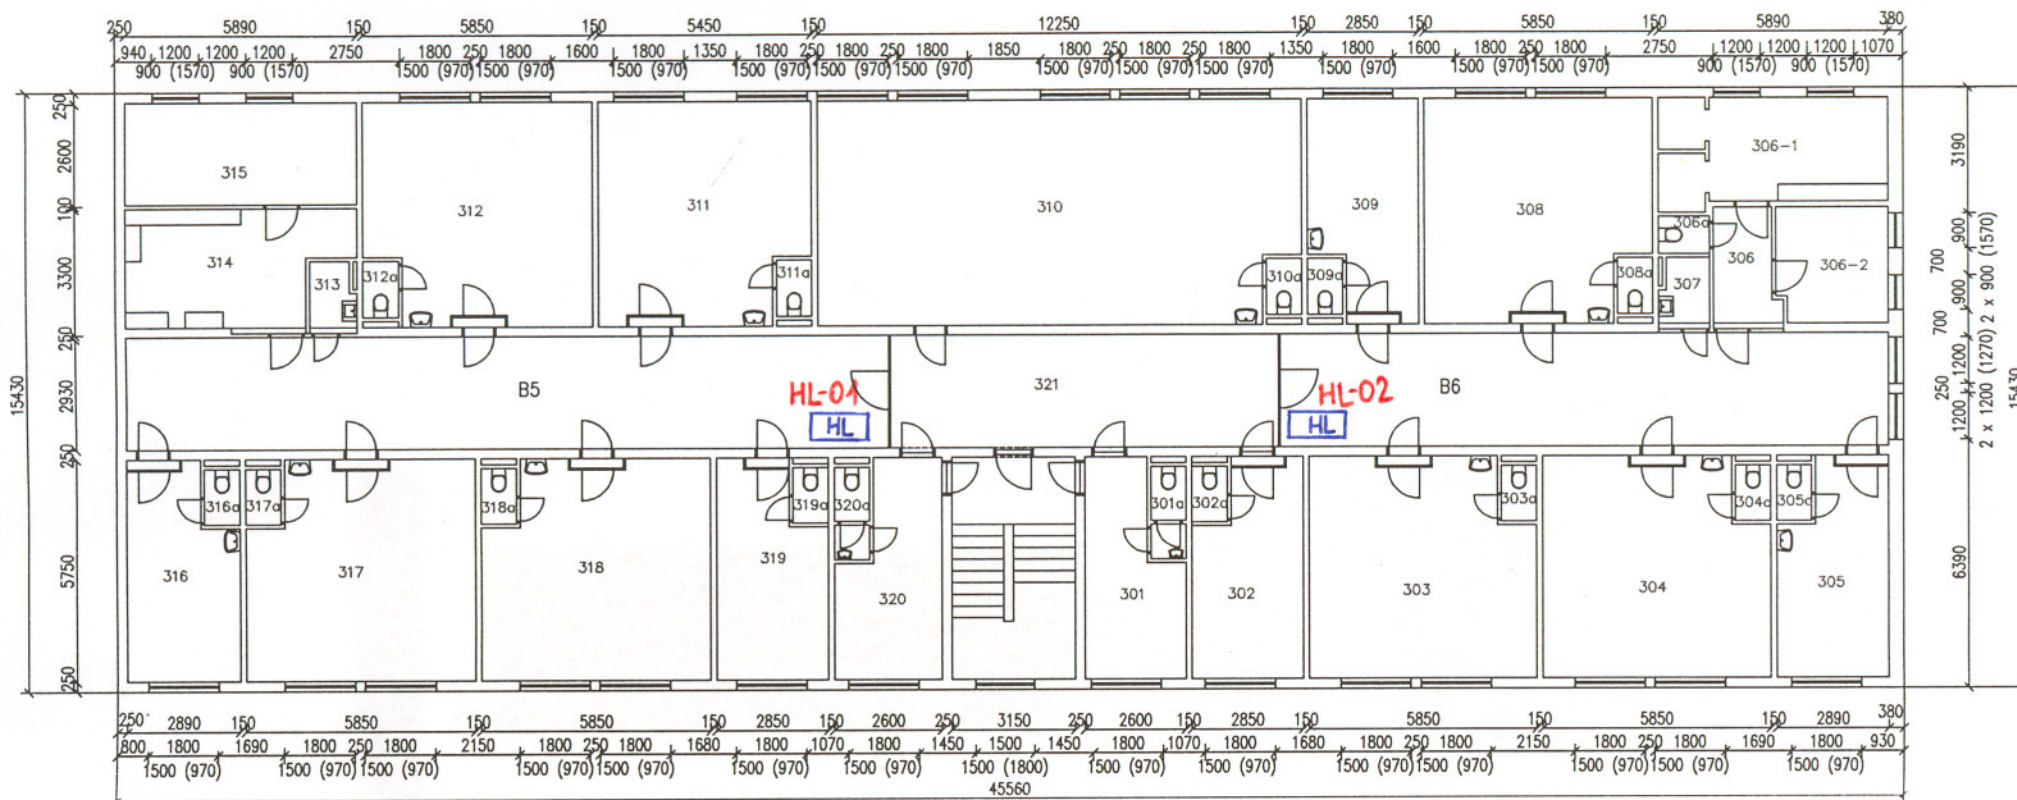


Legenda místností

Číslo	Jméno	Plocha[m²]	Číslo	Jméno	Plocha[m²]	Číslo	Jméno	Plocha[m²]
301	Kancelář	9.10	307	Úklidová komora	2.21	314	Umývárna	14.85
301a	Soc. buňka	2.88	308	Kulturní místnost	31.09	315	Sprcha	14.37
302	Cela vězňů	14.33	308a	WC	1.85	316	Cela vězňů	14.22
302a	WC	1.80	309	Cela vězňů	15.91	316a	WC	1.76
303	Cela vězňů	31.87	309a	WC	1.80	317	Cela vězňů	30.81
303a	WC	1.80	310	Kulturní místnost	65.22	317a	WC	1.85
304	Cela vězňů	31.77	310a	WC	1.82	318	Cela vězňů	31.22
304a	WC	1.80	311	Cela vězňů	29.29	318a	WC	1.78
305	Cela vězňů	14.32	311a	WC	1.82	319	Cela vězňů	14.20
305a	WC	1.75	312	Cela vězňů	31.69	319a	WC	1.80
306	Předsíň	4.92	312a	WC	1.80	320	Kancelář	10.06
306-1	Koupelna	14.69	313	Úklidová komora	3.00	320a	Sociální buňka	2.78
306-2	Resocializace	8.79				321	Chodba	130.00

s.v. = 3m

Obj.č.05 – Ubytovna odsouzených "B" – 2. NP

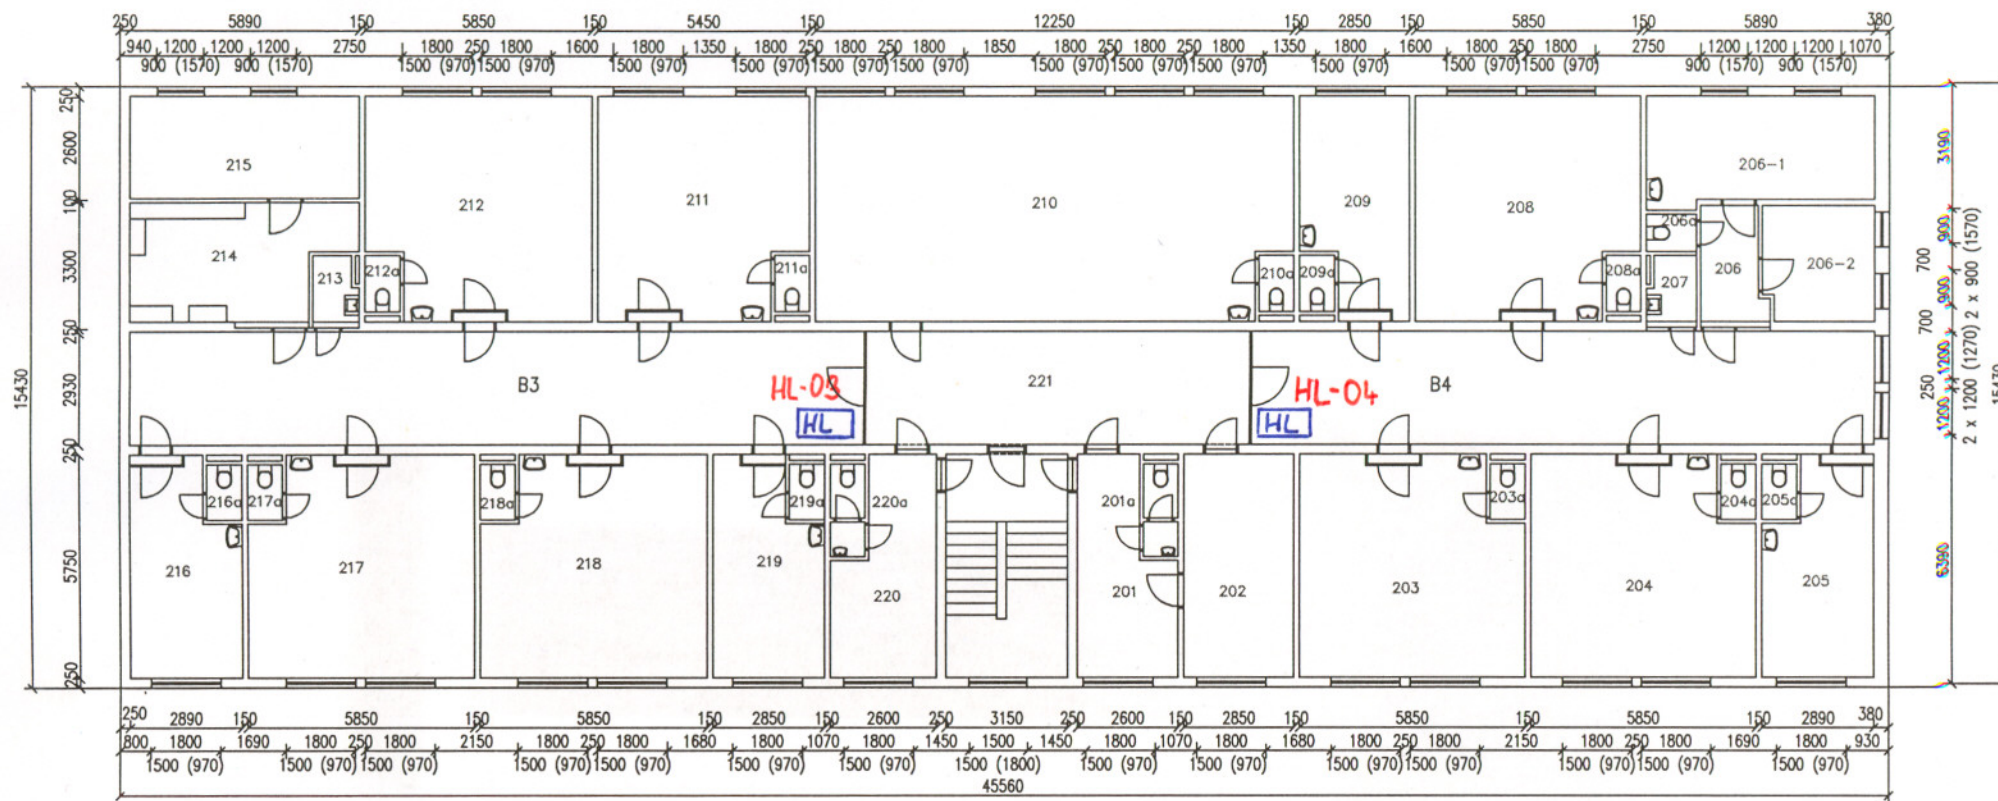


Legenda místností

Číslo	Jméno	Plocha[m2]	206a	WC	1. 20	214	Umývárna	13. 90
201	Kancelář	8. 90	207	Úklidová komora	1. 90	215	Sprcha	14. 64
201a	Soc. buňka	2. 89	208	Cela vězňů	31. 09	216	Cela vězňů	14. 45
202	Kancelář	16. 24	208a	WC	1. 85	216a	WC	1. 79
203	Cela vězňů	32. 22	209	Cela vězňů	15. 66	217	Cela vězňů	31. 30
203a	WC	1. 80	209a	WC	1. 80	217a	WC	1. 84
204	Cela vězňů	31. 65	210	Kulturní místnost	65. 31	218	Cela vězňů	31. 72
204a	WC	1. 80	210a	WC	1. 82	218a	WC	1. 80
205	Cela vězňů	14. 60	211	Cela vězňů	29. 45	219	Cela vězňů	14. 31
205a	WC	1. 75	211a	WC	1. 82	219a	WC	1. 80
206	Předsíň	4. 92	212	Cela vězňů	32. 27	220	Kancelář	10. 78
206-1	Cela vězňů	14. 76	212a	WC	1. 80	220a	Sociální buňka	2. 78
206-2	Cela vězňů	8. 66	213	Úklidová komora	3. 00	221	Chodba	130. 00

s.v. = 3m

Obj.č.05 - Ubytovna odsouzených "B" - 1. NP

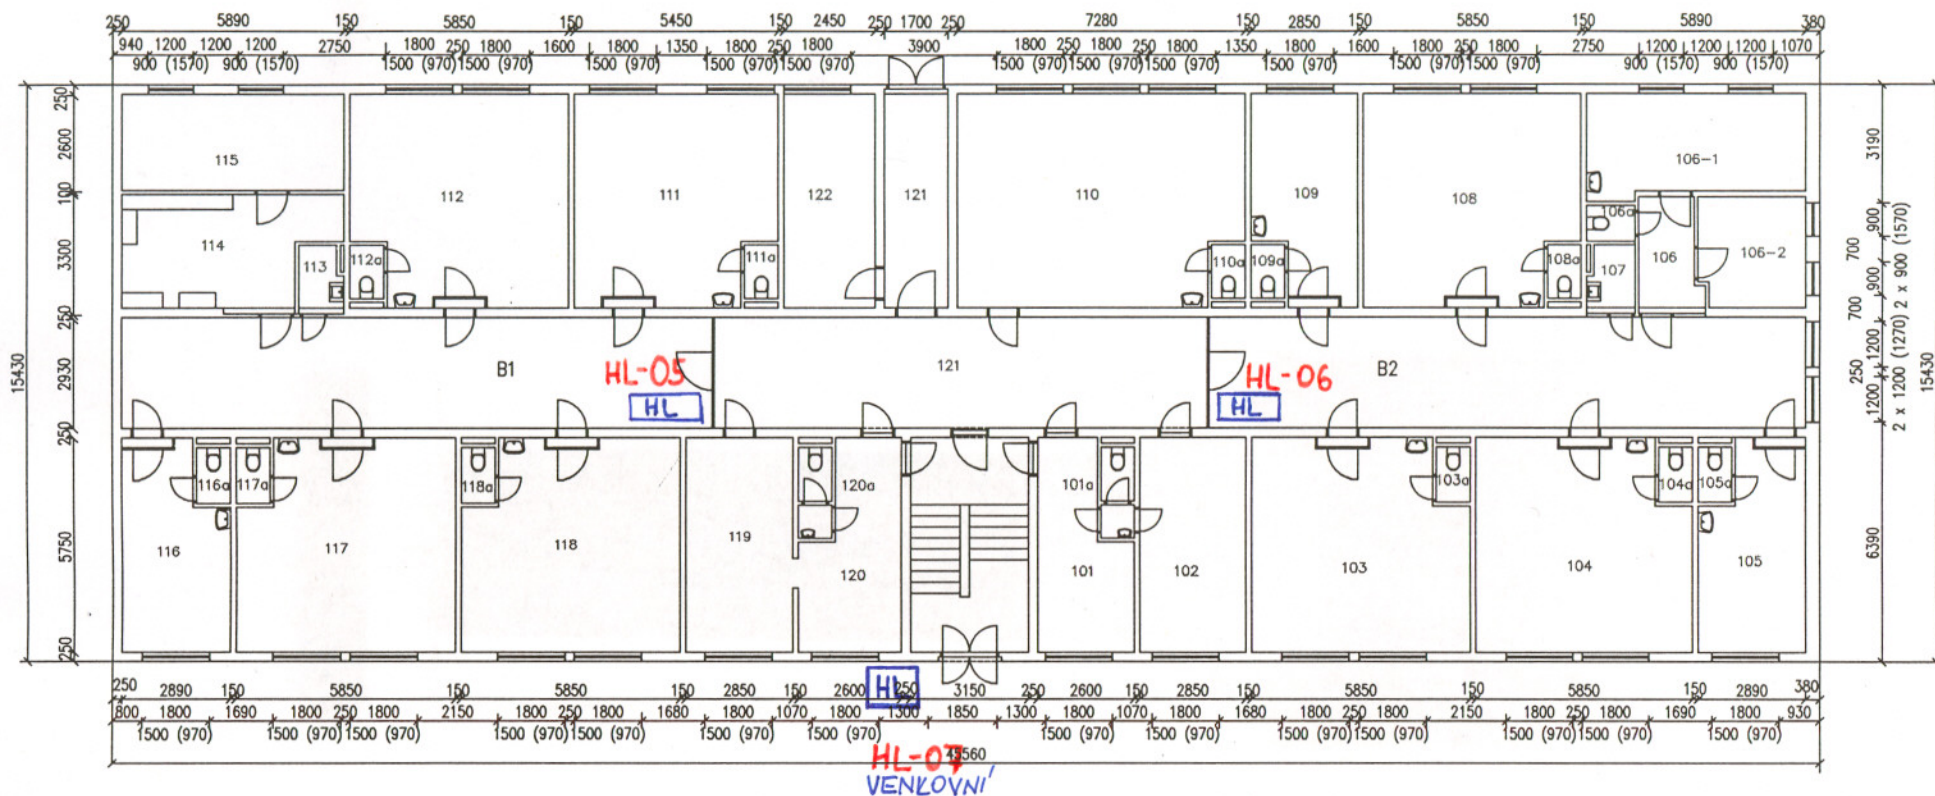


Legenda místností

Číslo	Jméno	Plocha[m ²]	106a	WC	1. 20	114	Umývárna	16. 16
101	Kancelář	12. 18	107	Úklidová komora	1. 90	115	Sprchy	14. 44
101a	Soc. buňka	3. 47	108	Cela vězňů	31. 17	116	Cela vězňů	14. 81
102	Kancelář	15. 97	108a	WC	1. 83	116a	WC	1. 74
103	Cela vězňů	32. 11	109	aktivit. prop. zařízení - hudebna	15. 77	117	Cela vězňů	31. 38
103a	WC	1. 75	109a	WC	1. 81	117a	WC	1. 71
104	Cela vězňů	31. 88	110	Kulturní místnost	42. 78	118	Cela vězňů	31. 53
104a	WC	1. 80	110a	WC	1. 81	118a	WC	1. 73
105	Cela vězňů	14. 60	111	Cela vězňů	29. 25	119	Kancelář	15. 79
105a	WC	1. 81	111a	WC	1. 77	120	Kancelář	10. 28
106	Předsíň	4. 92	112	Cela vězňů	30. 57	120a	Sociální buňka	2. 91
106-1	Resocializace	14. 57	112a	WC	1. 77	121	Chodba	142. 08
106-2	Resocializace	8. 62	113	Úklidová komora	2. 55	122	Strážní stanoviště	12. 00

s.v. = 3m

Obj.č.05 – Ubytovna odsouzených "B" – 1. PP

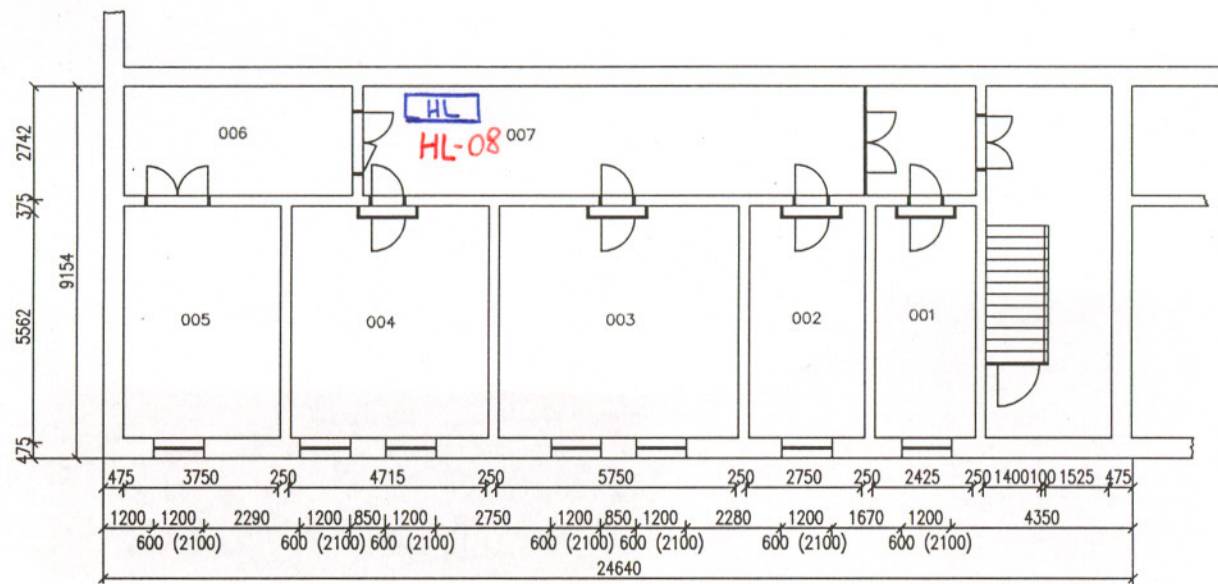

Legenda místností

Číslo	Jméno	Plocha[m2]
001	Cela	13.42
002	Cela	14.68
003	Cela	31.98
004	Cela	25.65
005	Výměník	21.00
006	Strojovna	14.92
007	Chodba	38.34

s.v. = 2,8m