


R4

2.řada

1.řada

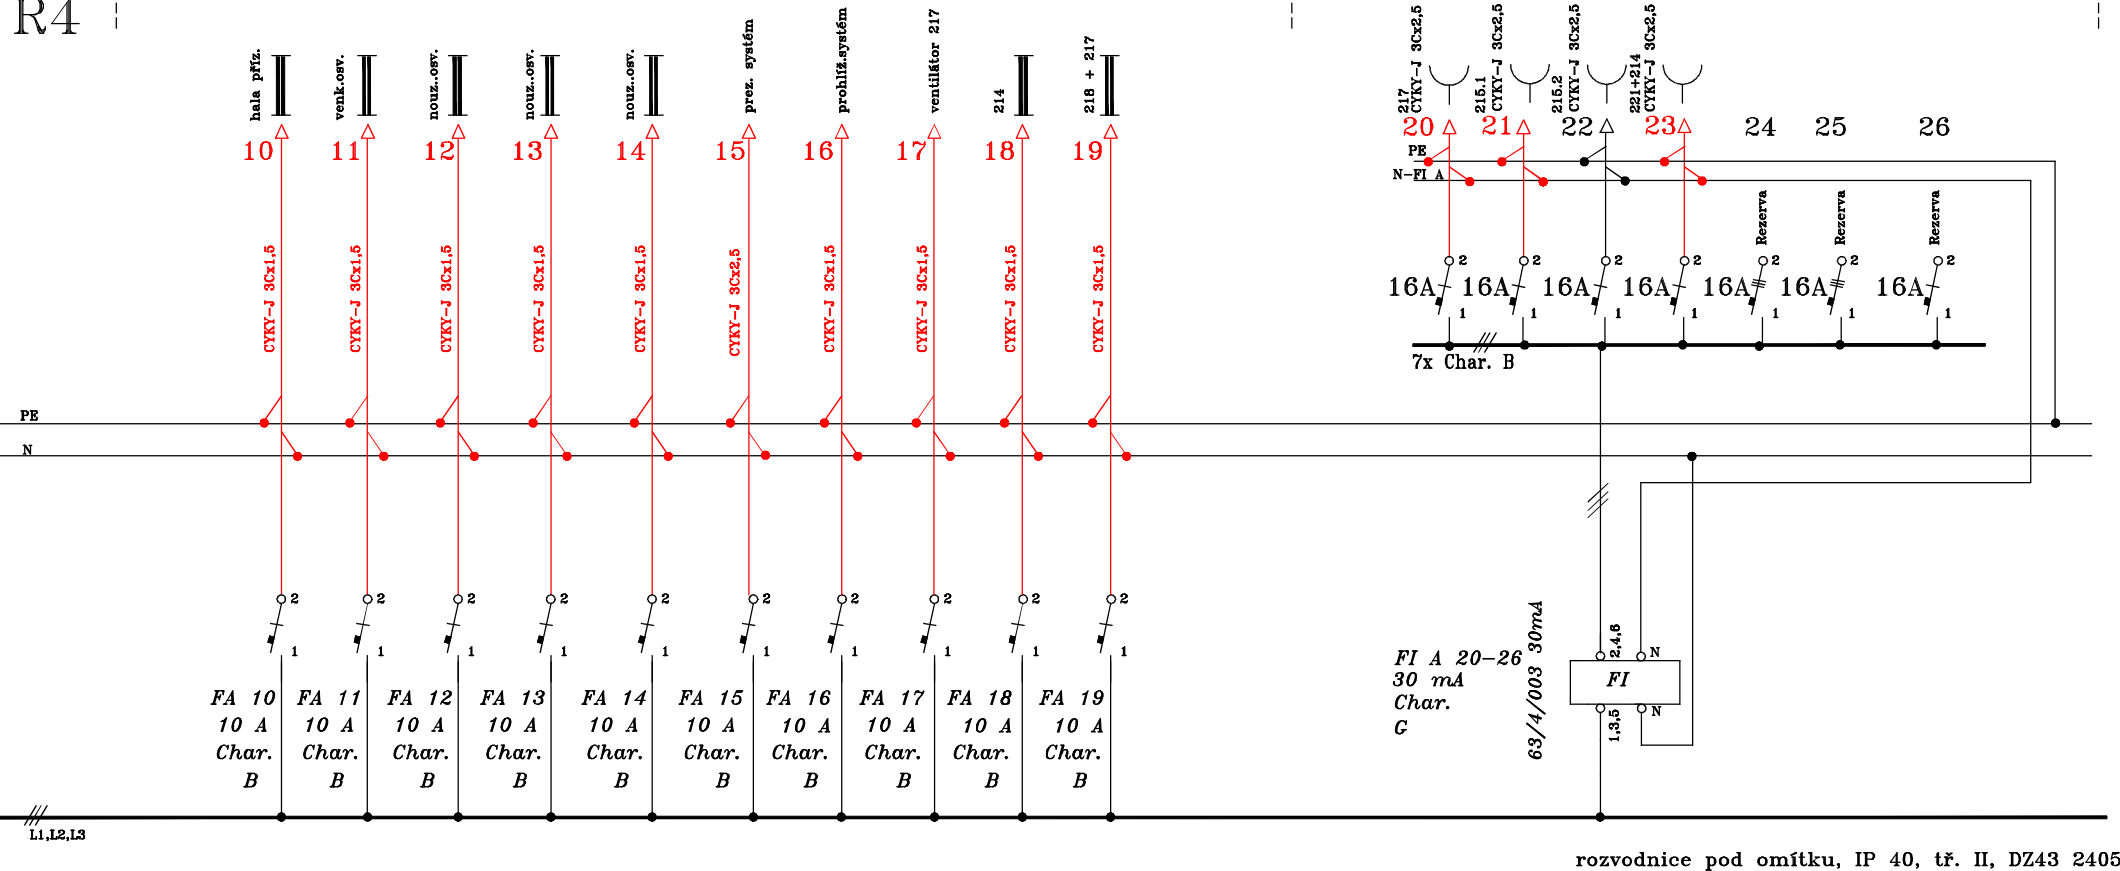

POZNÁMKY:

– červeně vyznačeny nové kabelové vývody

2. NP.

Elektroprojekty Ing. František Černý	Akce: Oprava elektroinstalace obj. 003 2.NP Věznice Knynšperk n. O.	Investor: Vězeňská služba ČR Věznice Knynšperk n. O.	Projektoval: Ing. Černý Datum modifikace: 4/2015	Název výkresu: Rozváděč R4 – 2.část	Číslo výkresu: EL4	List: 2
---	--	---	---	-------------------------------------	--------------------	---------