
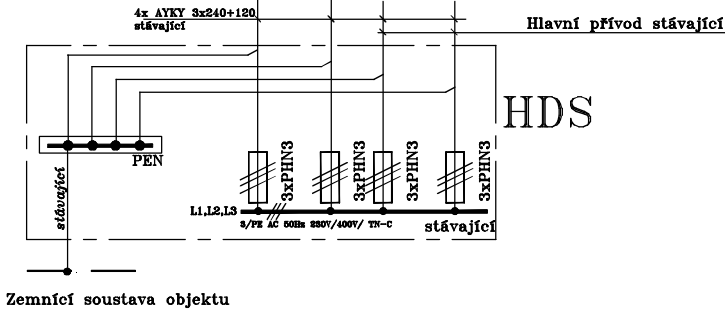


3/N/PE AC 50Hz 230V/400V/ TN-C-S

01

02

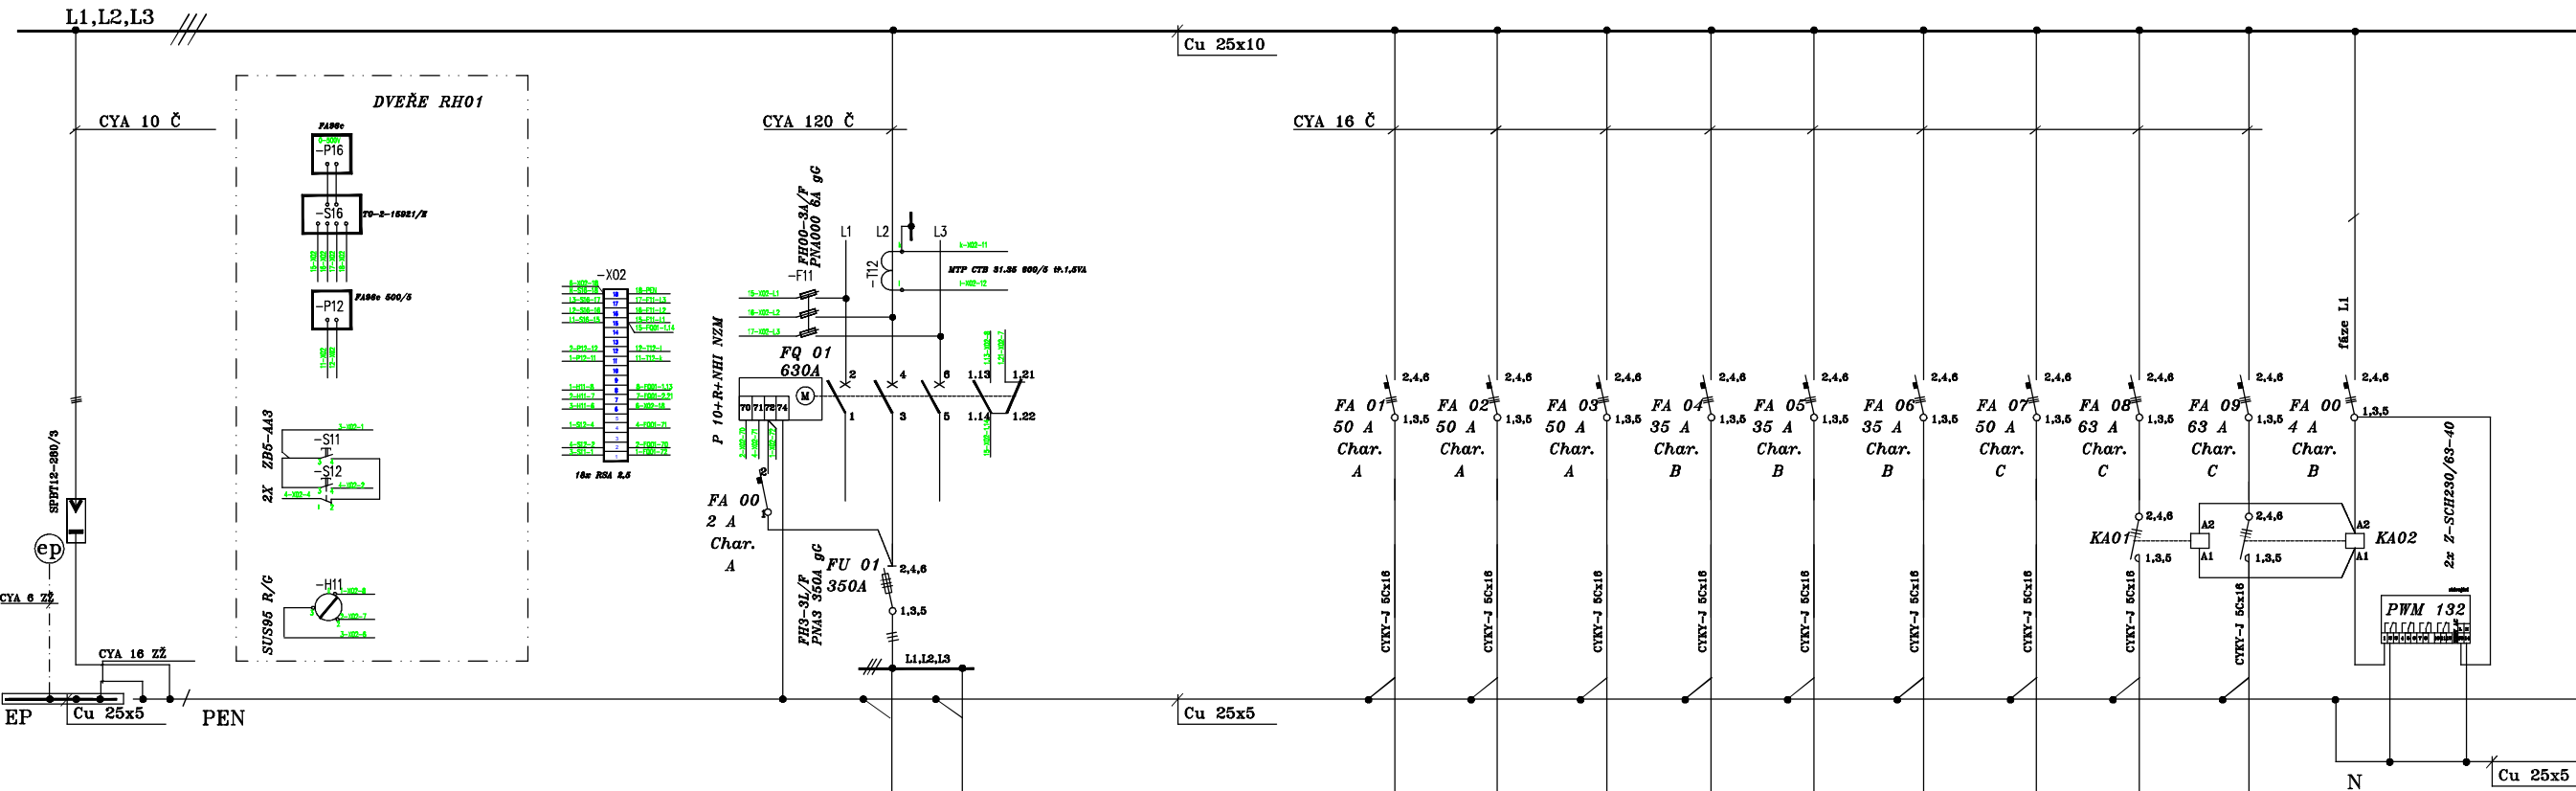

- R1
- R2 - 3
- R4
- R01
- R02
- R03
- VZT
- Konv.1
- Konv.2

POZNÁMKY:
- červeně vyznačeny nové kabelové vývody