


ROZVADĚČ RS1 – BĚŽNÁ SIŤ
In = 63A, 230/400V, 50Hz
L1,L2,L3,PE,N

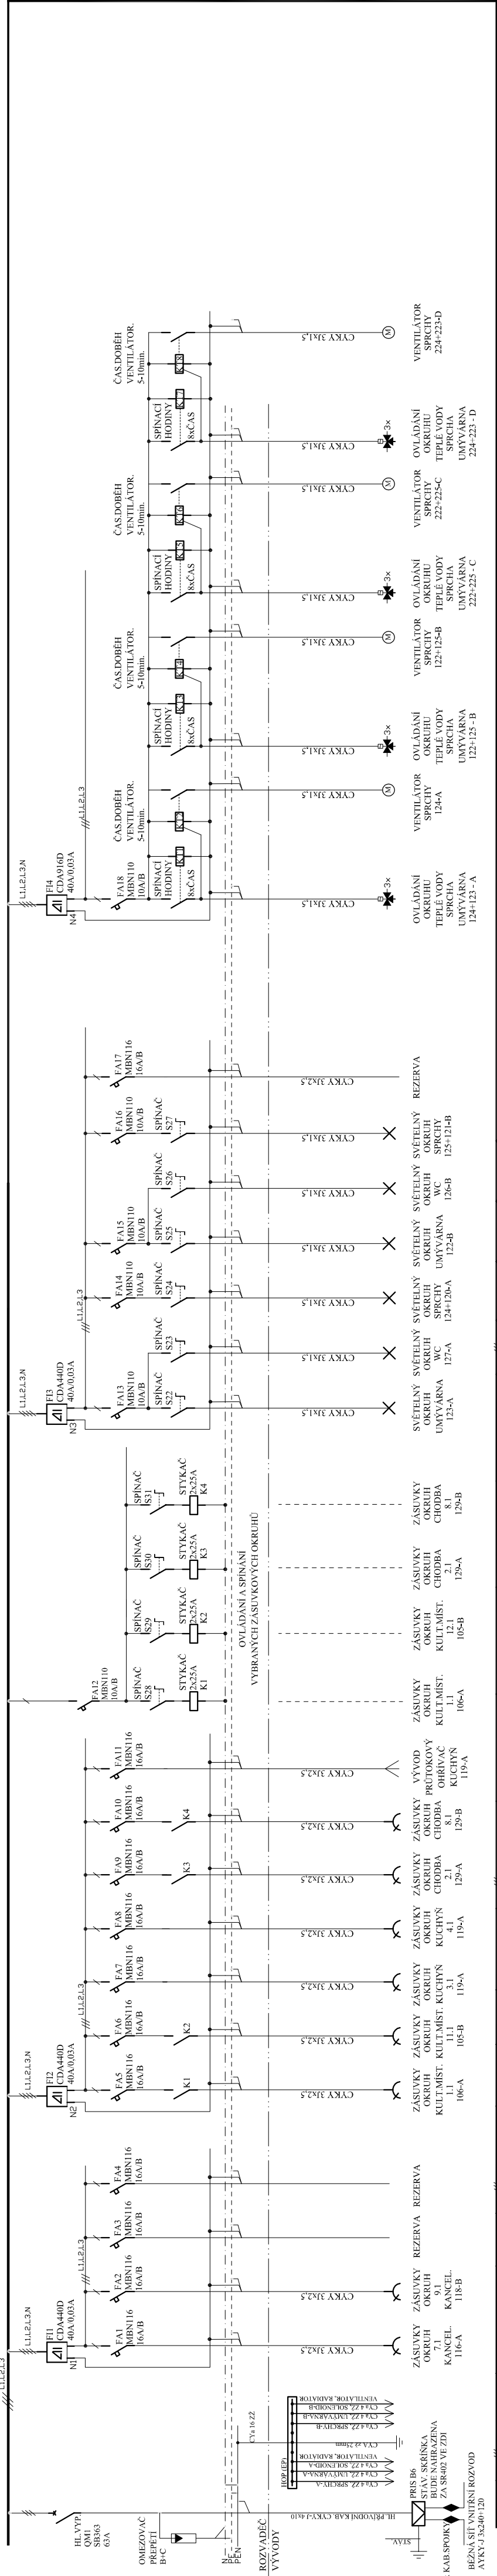

P O Z N Á M K A

- NĀPĚŤOVĀ SOUSTĀVĀ : TN–C–S stř. 50Hz,400/230 V
- OCHRANA: AUTOMATICKÝM ODPOJENÍM OD ZDROJE, DOPLNĚNĀ OCHR. POSPOJOVÁNÍM
- ROZVADĚČ RS1 – NĀSTĚNNĚ PŘEVEDENÍ 130MOD.
- ROZMĚRY: šxvxl= 600x800x250mm
- KRYTÍ: IP 65
- PŘÍVOD,VÝVOD: ZDI

OBJEKT č.5 – 1.NP
UBYTOVNA č.1 – ODDĚL B+A

Stavba: Stráž pod Ralskem-oprava elektroinstalace ubytoven odsouzených č.1 a č.2	Typ projektové dokumentace: PROVÁDĚČÍ
Investor: ČR, Vězeňská služba ČR, Soudní 1672/1a, Praha 14067	Katastrální území: Stráž p.Ral.
Popis: Schéma zapojení rozvaděče RS1	Výkres č.: E-3.1 Formát: 3x A4
Číslo zakázky LAMAL: 15015	Měřítka
Kreslí: Port František, ČKAIT-0501138, mob.607501462	
LAMAL s.r.o. Pertoltice 72 * 471 24 Mimoň * tel.487863181 * fax 487863182	

Napětová soustava: 3N/PE stř. 3x400/230V 50Hz TN–C–S
Ochrana před nebezpečným dotykovým napětím: automatickým odpojením od zdroje
doplňena: ochranným pospojováním, chráničem s vybavovacím proudem 0,03A