


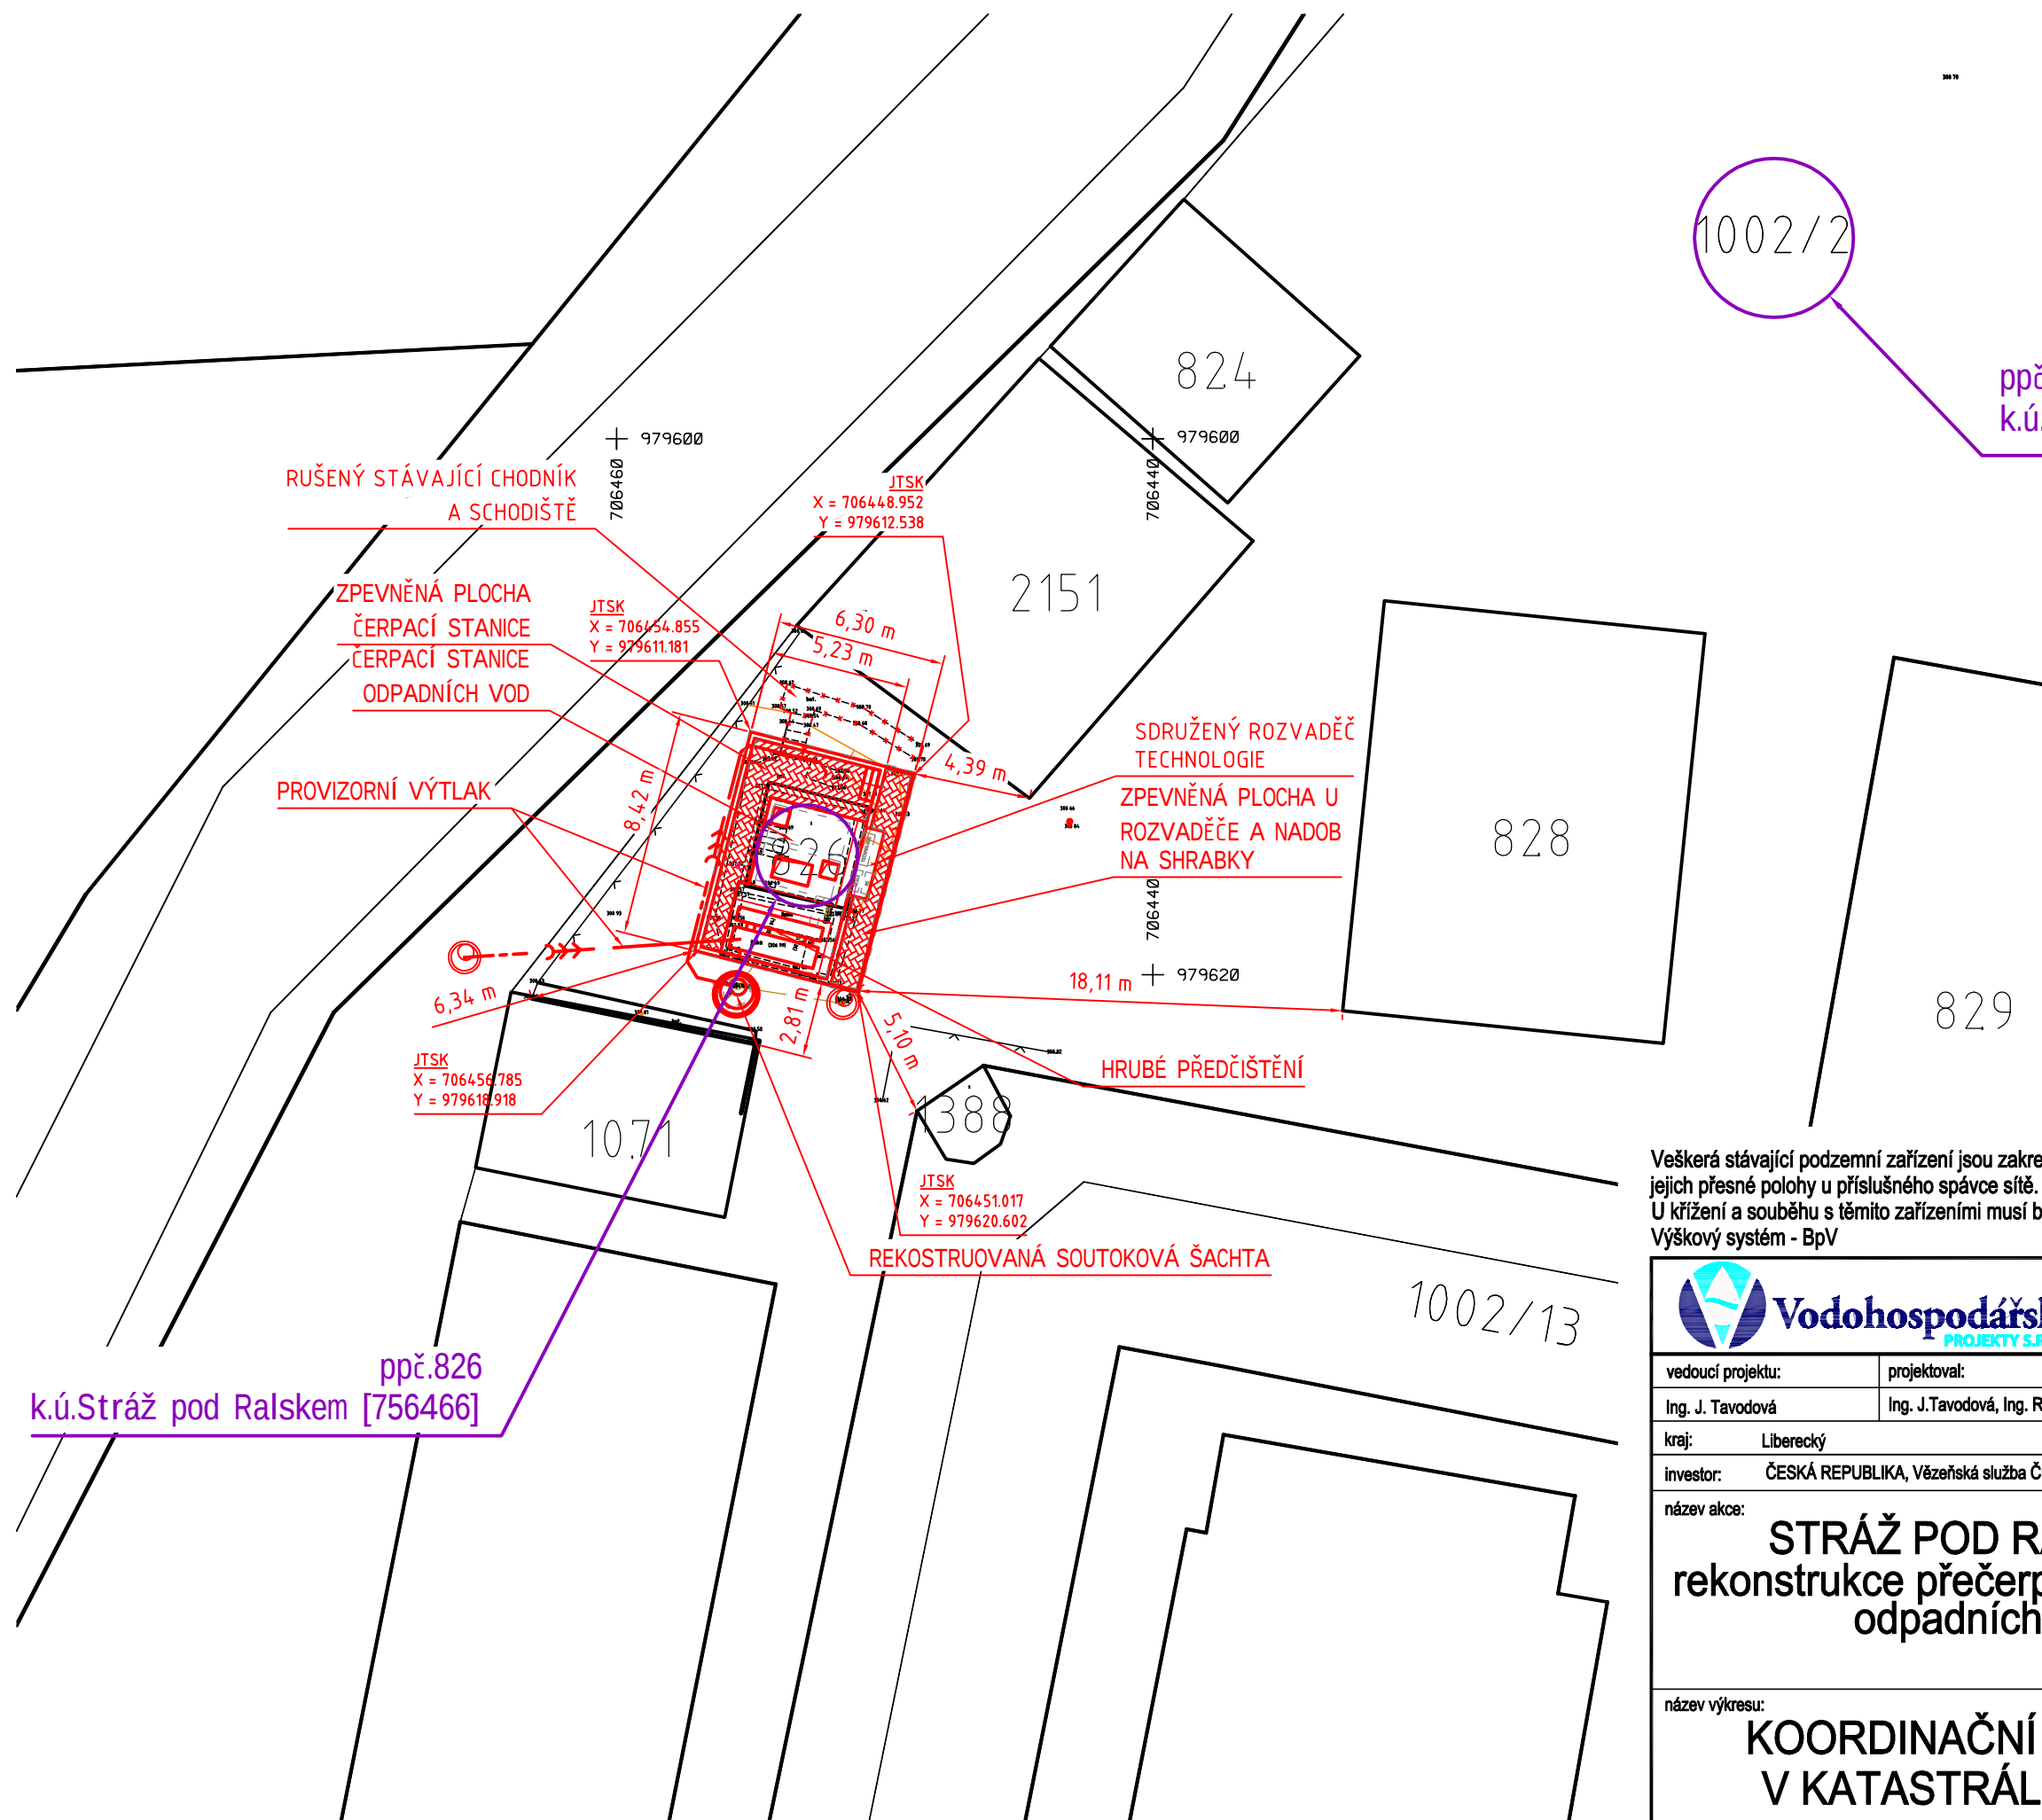

1002/2

ppč.1002/2
k.ú.Stráž pod Ralskem [756466]

ppč.826
k.ú.Stráž pod Ralskem [756466]

Veškerá stávající podzemní zařízení jsou zakreslena pouze orientačně, před započatím stavby je třeba zajistit vytýčení jejich přesné polohy u příslušného správce sítě.
U křížení a souběhu s těmito zařízeními musí být dodržena ČSN 73 60 05 Prostorové uspořádání sítí.
Výškový systém - BpV



Vodohospodářské

PROJEKTY S.R.O.

VODOHOSPODÁŘSKÉ PROJEKTY s.r.o.

Nám.T.G.Masaryka č.p.130, Česká Lípa 470 01

IČ 227 93 186

vedoucí projektu:	projektoval:		
Ing. J. Tavodová	Ing. J.Tavodová, Ing. R.Ranincová		
kraj:	Liberecký		
investor:	ČESKÁ REPUBLIKA, Vězeňská služba ČR, Soudní 1672/1a, Praha 4, 140 67		
název akce:			
STRÁŽ POD RALSKEM rekonstrukce přečerpávací stanice odpadních vod			
název výkresu:			
KOORDINAČNÍ SITUACE V KATASTRÁLNÍ MAPĚ			
		datum:	leden 2015
		měřítko:	1:250
		formát:	2x A4
		stupeň PD:	DSP, DPS
		číslo přílohy:	číslo paré:
		C.3	