


KANALIZACE PŮDORYS 2NP

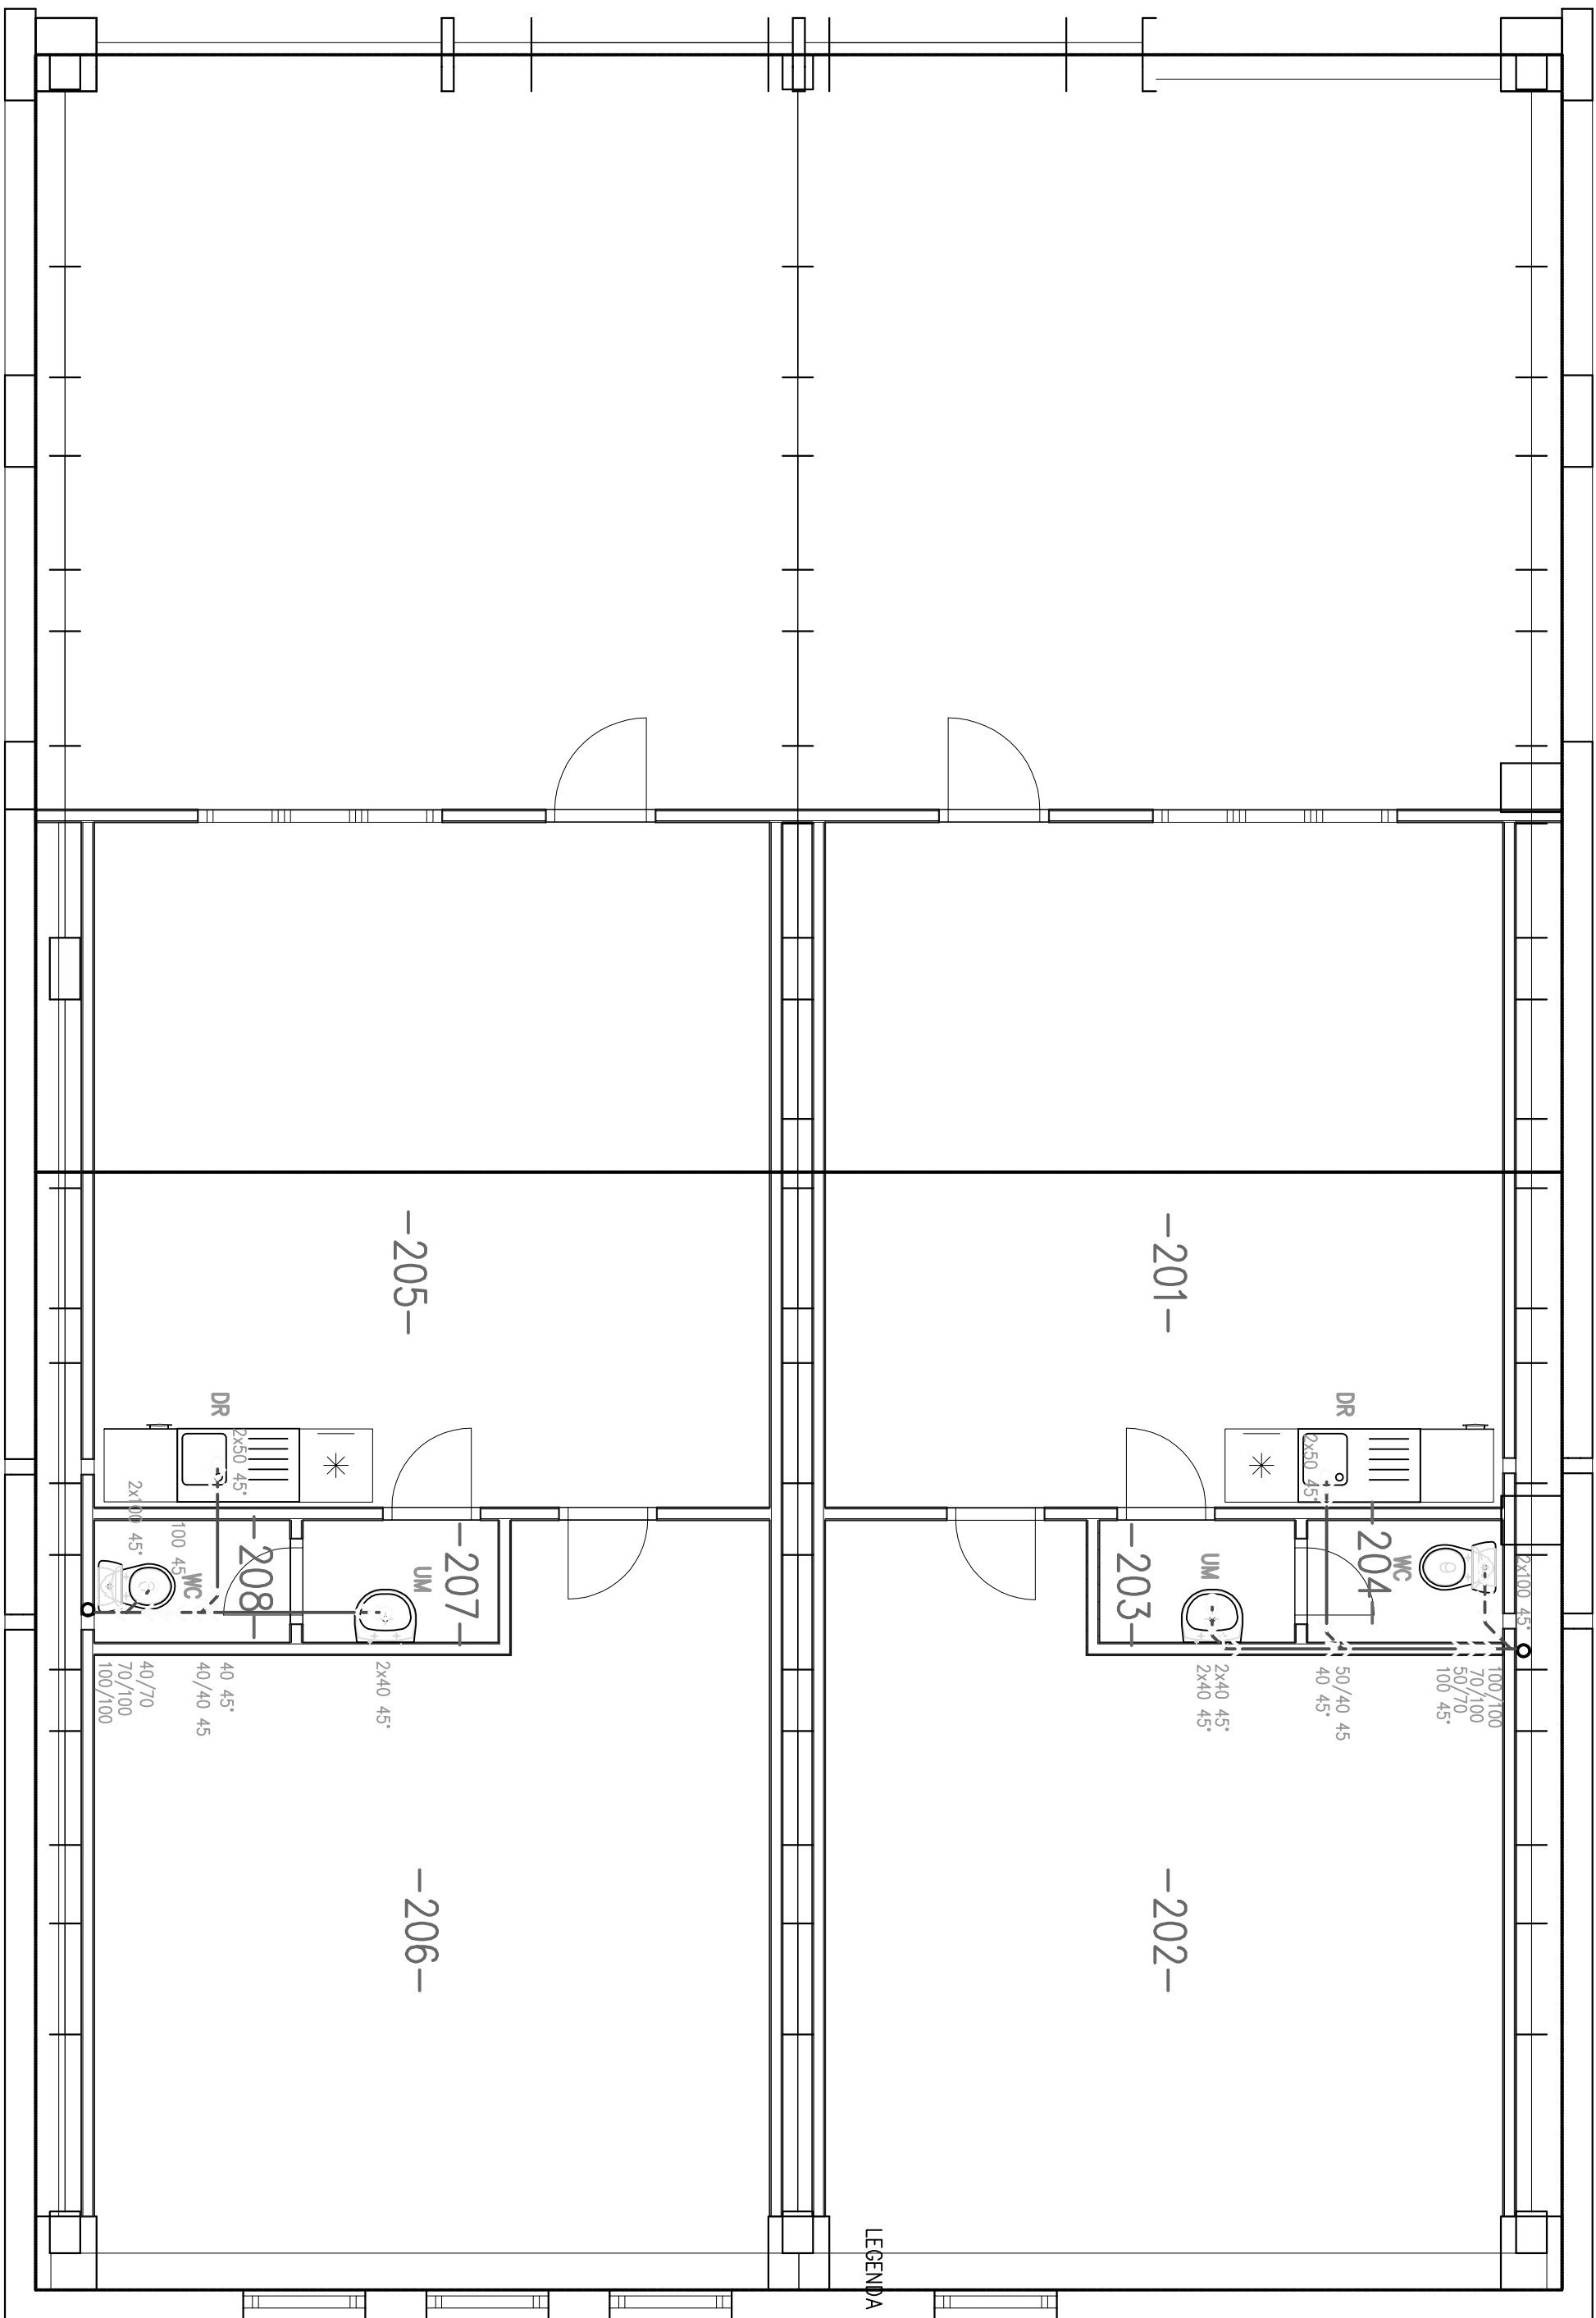

ODPOVĚDNÝ PROJEKTANT ČÁSTI TZB					
Pavel Stejskal AT 0300714					
Odboje 1045/3					
356 01 Sokolov					
KRESLIL	Pavel Stejskal			ÚČEL	DSP
OBJEDNATEL	Vezenská služba ČR veznice Kynšperk nad Ohří			DATUM	11/2013
KRAJ	Karlovarský	MÚ	Kynšperk nad Ohří	Č. ZAK.	0822013
NÁZEV AKCE	Stavební úpravy obějků č. 26 na st.p.č. 322 k.ú. Libavské Údolí			FORMÁT	A2
OBSAH				MĚŘITKO	1 : 50
	KANALIZACE PŮDORYS 2NP			Č. VÝKR.	D.1.4.c4