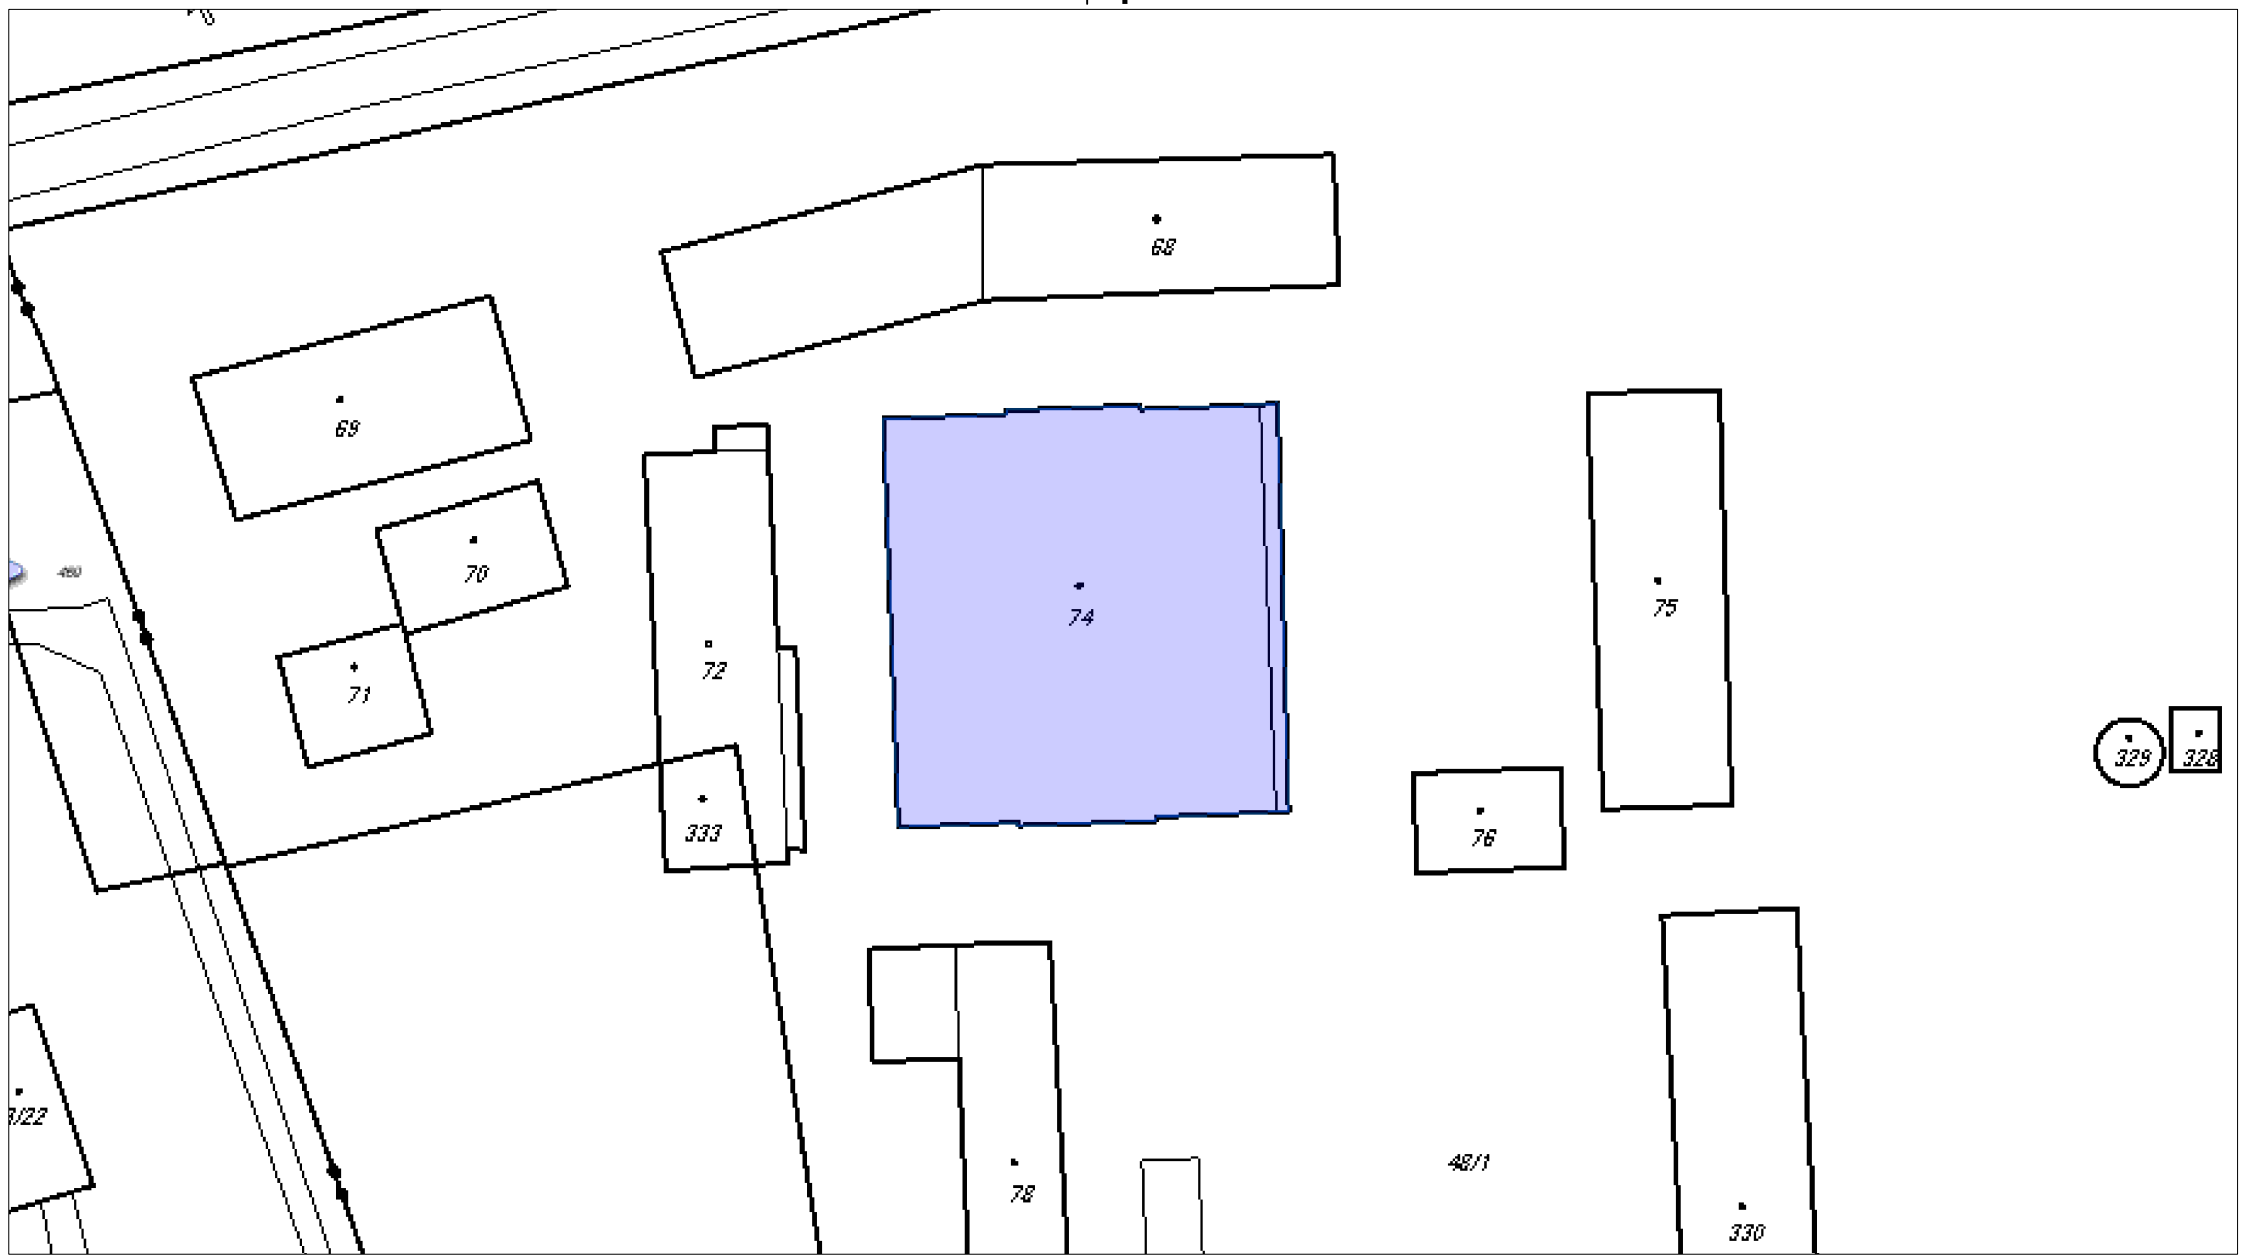

INDEX	ZMĚNA	DATUM	JMÉNO	PODPIS

Vedoucí projektant			Vedoucí zakázky	Pluhař Martin Ing., CSc	
Projektant	Pluhař Martin Ing., CSc		Technická kontrola		

BPO spol. s r.o.
Lidická 1239
363 01 OSTROV

Tel.: +420353675111
Fax: +420353612416

projekty@bpo.cz
www.bpo.cz

ZAKÁZKA: Ostrov - rekonstrukce VZT a úpravy kuchyně odsouzených

ČÁST (SO,PS): Projektová dokumentace pro provádění stavby

OBSAH: **Celková situace**

OBJEDNATEL: Vězeňská služba České republiky

Počet A4: 2

Stupeň projektu: PST

Datum dokončení: 22.05.2015

Pořadové číslo: **C**

Číslo zakázky: 8105-26

Číslo archivní: BPO 3-88747