OCELOVÁ KONSTRUKCE PRO VZT JEDNOTKU NA STŘEŠE

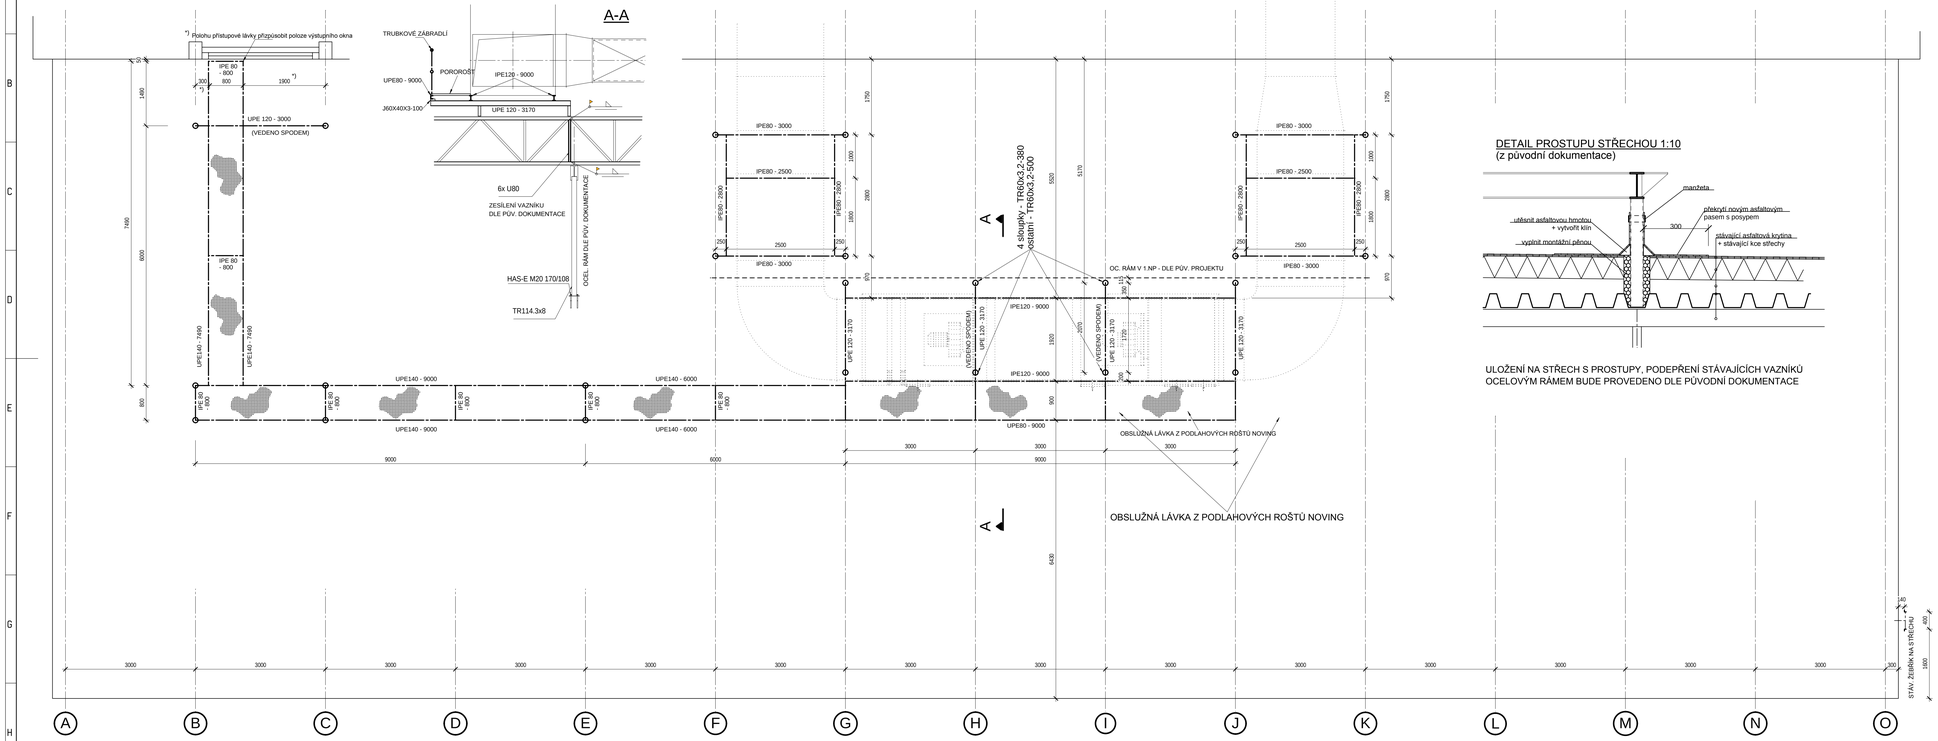

DETAIL PROSTUPU STŘECHOU 1:10
(z původní dokumentace)

ULOŽENÍ NA STŘECH S PROSTUPY, PODEPŘENÍ STÁVAJÍCÍCH VAZNÍKŮ OCELOVÝM RÁMEM BUDE PROVEDENO DLE PŮVODNÍ DOKUMENTACE

VÝKAZ OCELI

Poz	Předmět	Průřez	d 1 ks	ks	délka *) celkem(m)	váha *) 1m(kg)						poznámka
	hlavní nosník	IPE120	9000	2	18	10,36			1	8	7	*)resp. plocha m²
	nosník plošiny	UPE80	9000	1	9	6,979				6	3	**)váha 1m² tks
	příčník plošiny	UPE120	3170	3	9,51	10,52			1	0	1	
	nosník potrubí	IPE80	3000	4	12	5,997				7	2	
	nosník potrubí	IPE80	2800	4	11,2	5,997				6	8	
	nosník potrubí	IPE80	2500	2	5	5,997				3	0	
	nosník lávky	UPE140	6000	2	12	12,17			1	4	7	
	nosník lávky	UPE140	7490	2	14,98	12,17			1	8	3	
	nosník lávky	UPE140	9000	2	18	12,17			2	2	0	
	výměna lávky	UPE120	3000	1	3	10,52				3	2	
	příčník lávky	IPE80	800	7	5,6	5,997				3	4	
	sloupky	TR60x3,2	500	18	9	4,482				4	1	
	sloupky	TR60x3,2	380	6	2,28	4,482				1	1	
	zábradlí - madlo	TR50X3,2	b.m.		53,18	3,693			1	9	7	
	zábradlí - výplň	TR40x3,2	b.m.		53,2	2,904			1	5	5	
	zábradlí - sloupek	TR50x3,2	1050	26	27,3	3,693			1	0	1	rozteč max 2.5m
	podlahové rošty nutno připočíst											
	(26 m2)											
	Přirážka na drobný materiál a svary								2	5	8	15,7%
	CELKEM (nováška)								1	9	0	0 kg

OCEL S235 - J0

PRO OCELOVOU KONSTRUKCI BUDE PŘED VÝROBOU ZPRACOVÁNA DÍLENSKÁ DOKUMENTACE
ROZTEČ HLAVNÍCH NOSNÍKŮ A ZPŮSOB UCHYCENÍ JEDNOTKY BUDOU UPRAVENY DLE PODKLADŮ VÝROBCE VZT JEDNOTKY!
ZÁBRADLÍ LZE ŘEŠIT TAKÉ JAKO ŘETÍZKOVÉ ČI ODNÍMATELNÉ DLE POŽADAVKU INVESTORA

INDEX	ZMĚNA	DATUM	OPRAV.	PODPIS

Vedoucí projektant		Vedoucí zakázky	Juha/ Martin Ing., CSc	1:50
Projektant	Šimek Lubor Ing.	Technická kontrola		

BPO spol. s r.o.
Lidická 1239
363 01 OSTROV
Tel.: +420353675111
Fax: +420353612416
projekty@bpo.cz
www.bpo.cz

ZAKÁZKA: Ostrov - rekonstrukce VZT a úpravy kuchyně odsouzených

ČÁST (SO,PS): Projektová dokumentace pro provádění stavby / Dokumentace stavby / Stavebně konstrukční řešení

OBSAH: **Výkres ocelové konstrukce pro jednotku**

OBJEDNATEL: Vězeňská služba České republiky

Počet A4	8
Stupeň projektu	PST
Datum dokončení	22.05.2015
Číslo zakázky	8105-26
Číslo archivní	BPO 5-88855
Pořadové číslo	2