


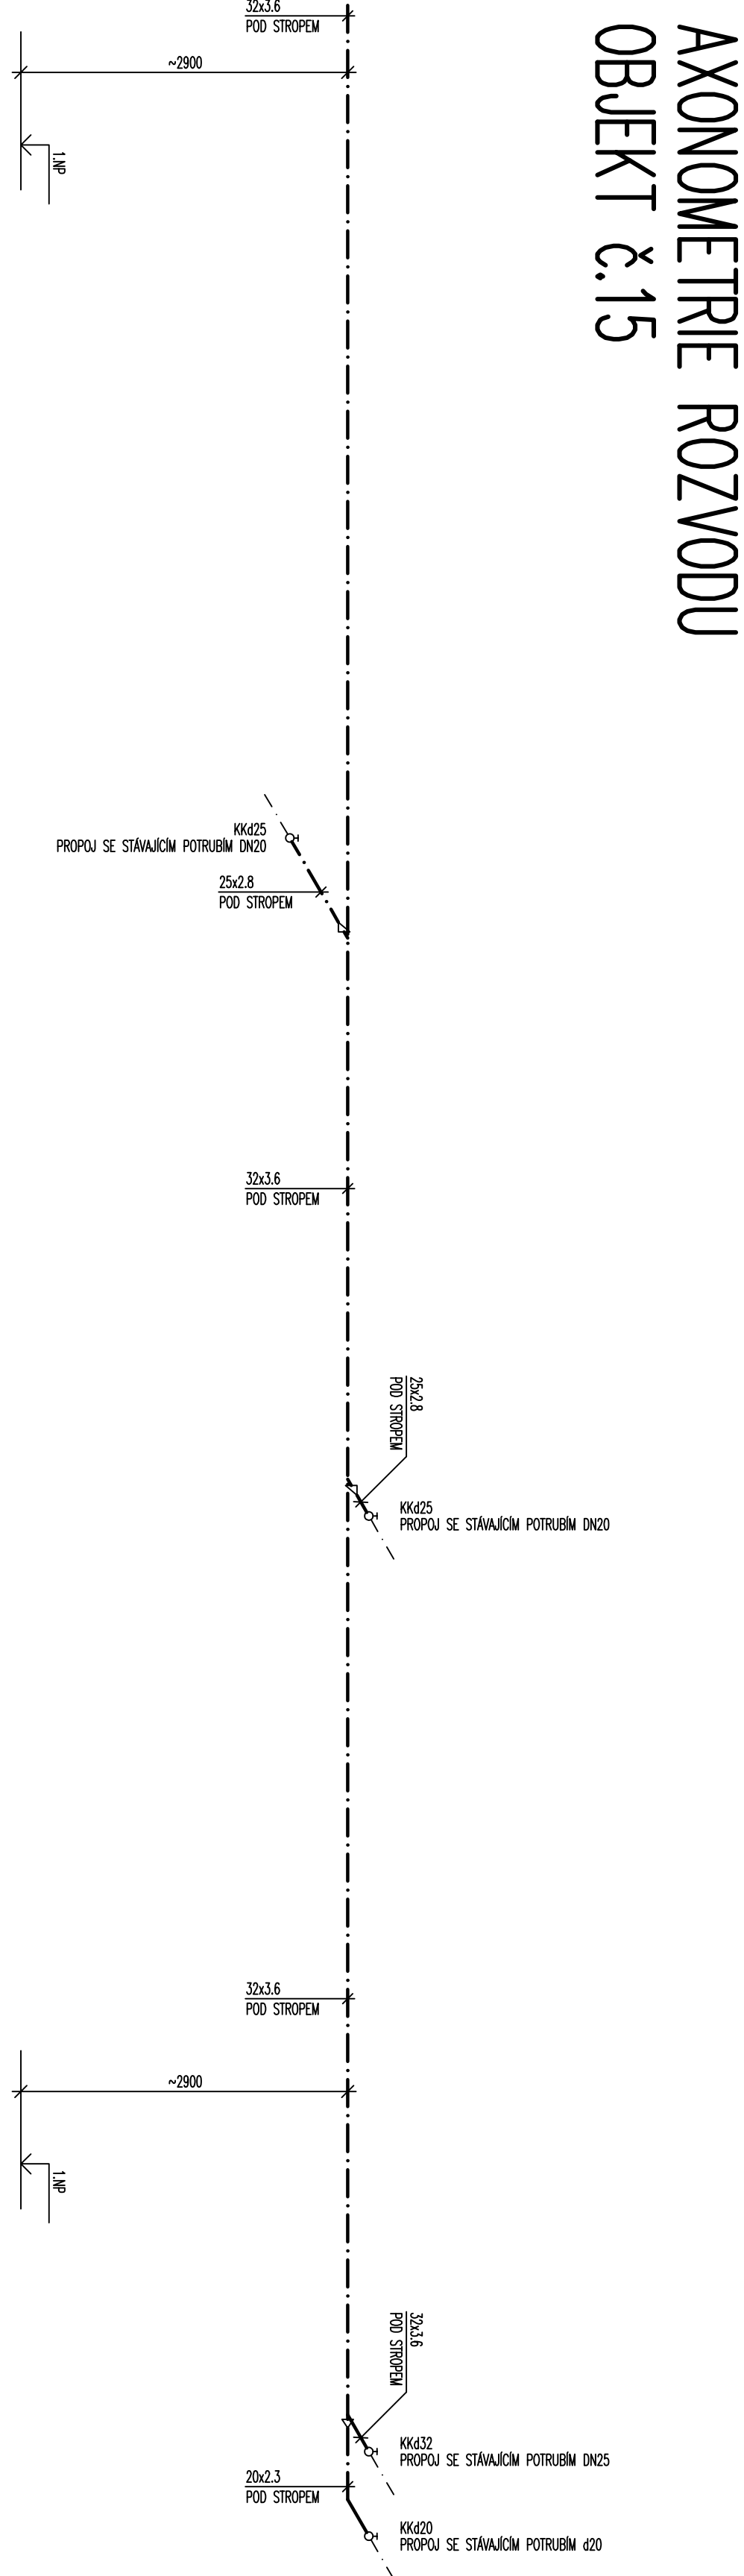


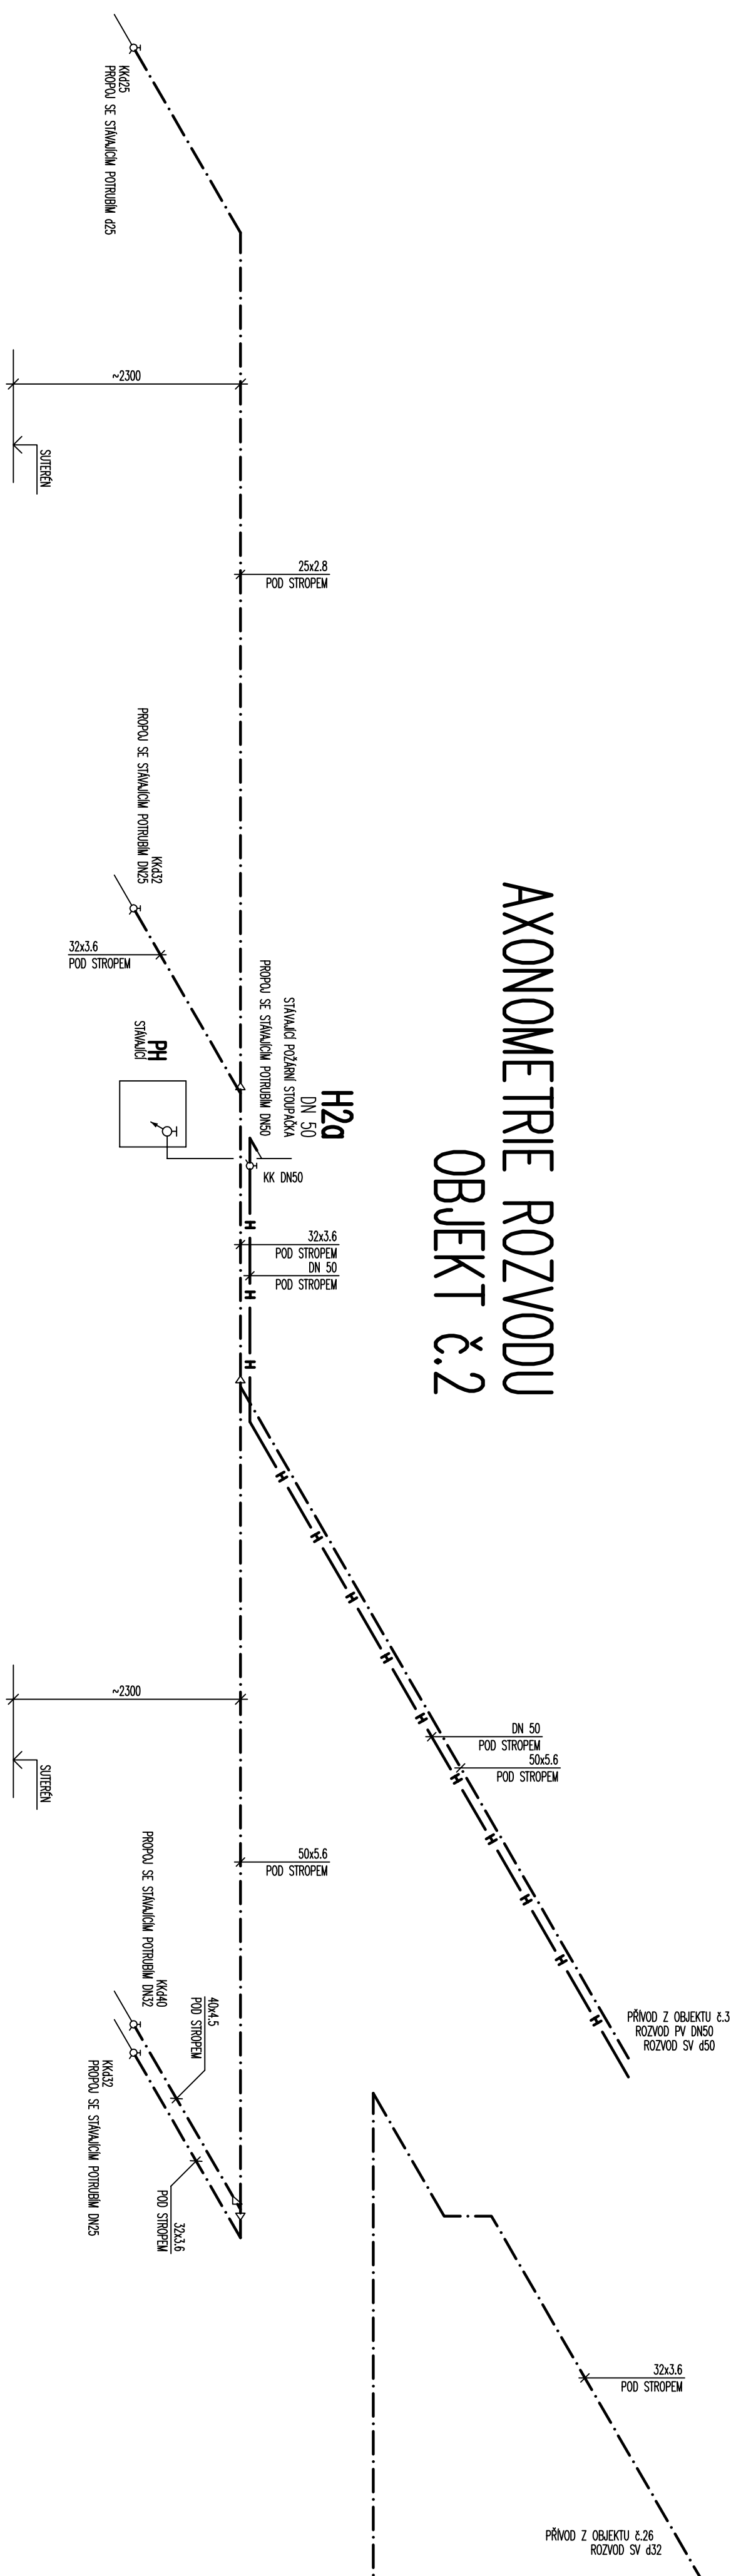


AXONOMETRIE ROZVODU OBJEKT č.2

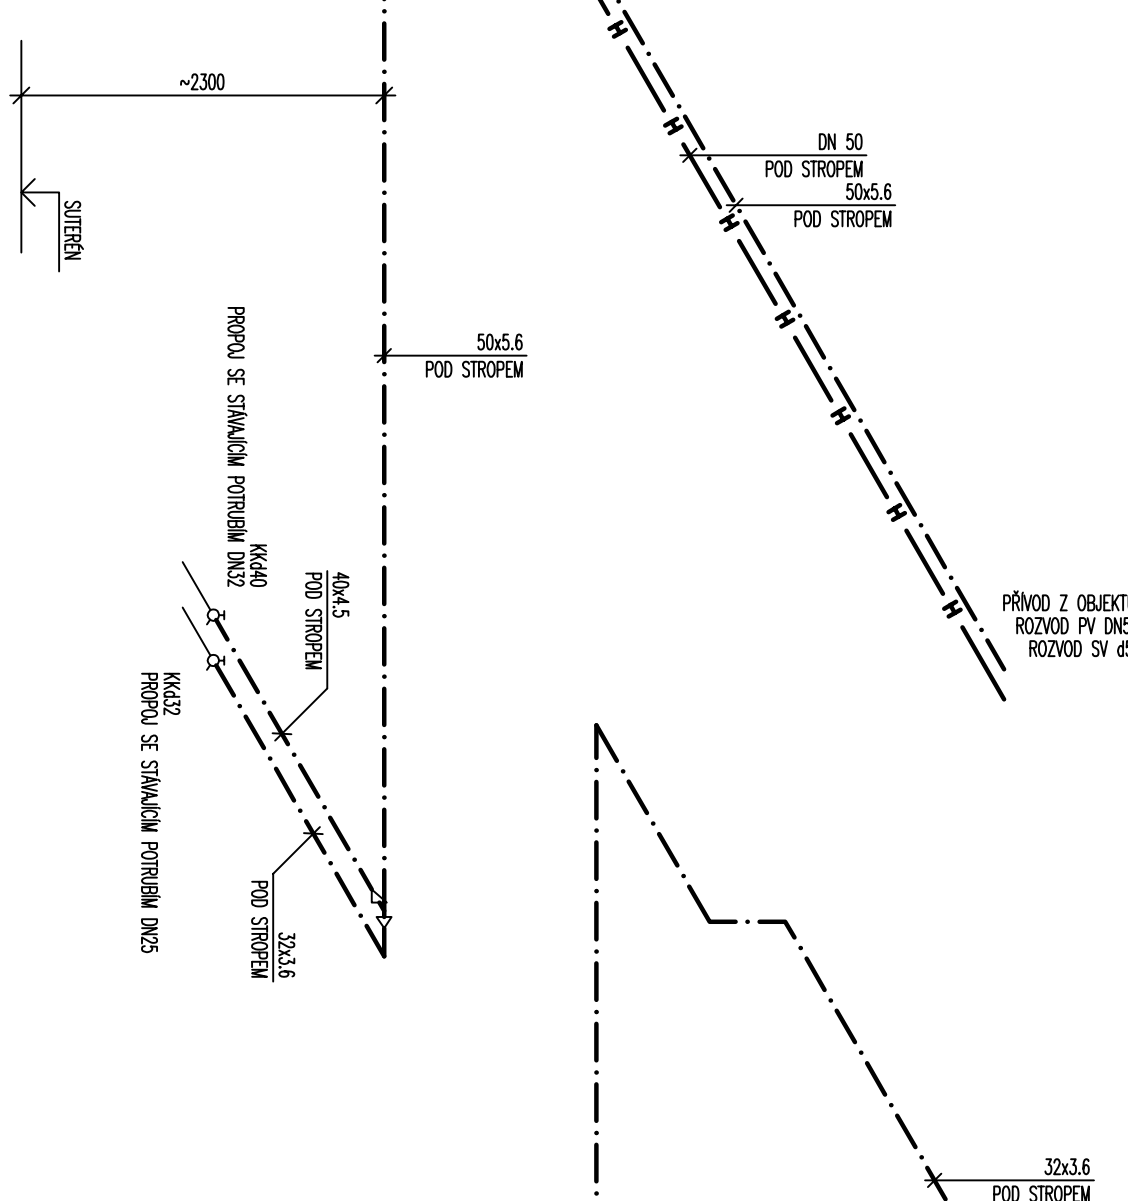


AXONOMETRIE ROZVODU OBJEKT č.15

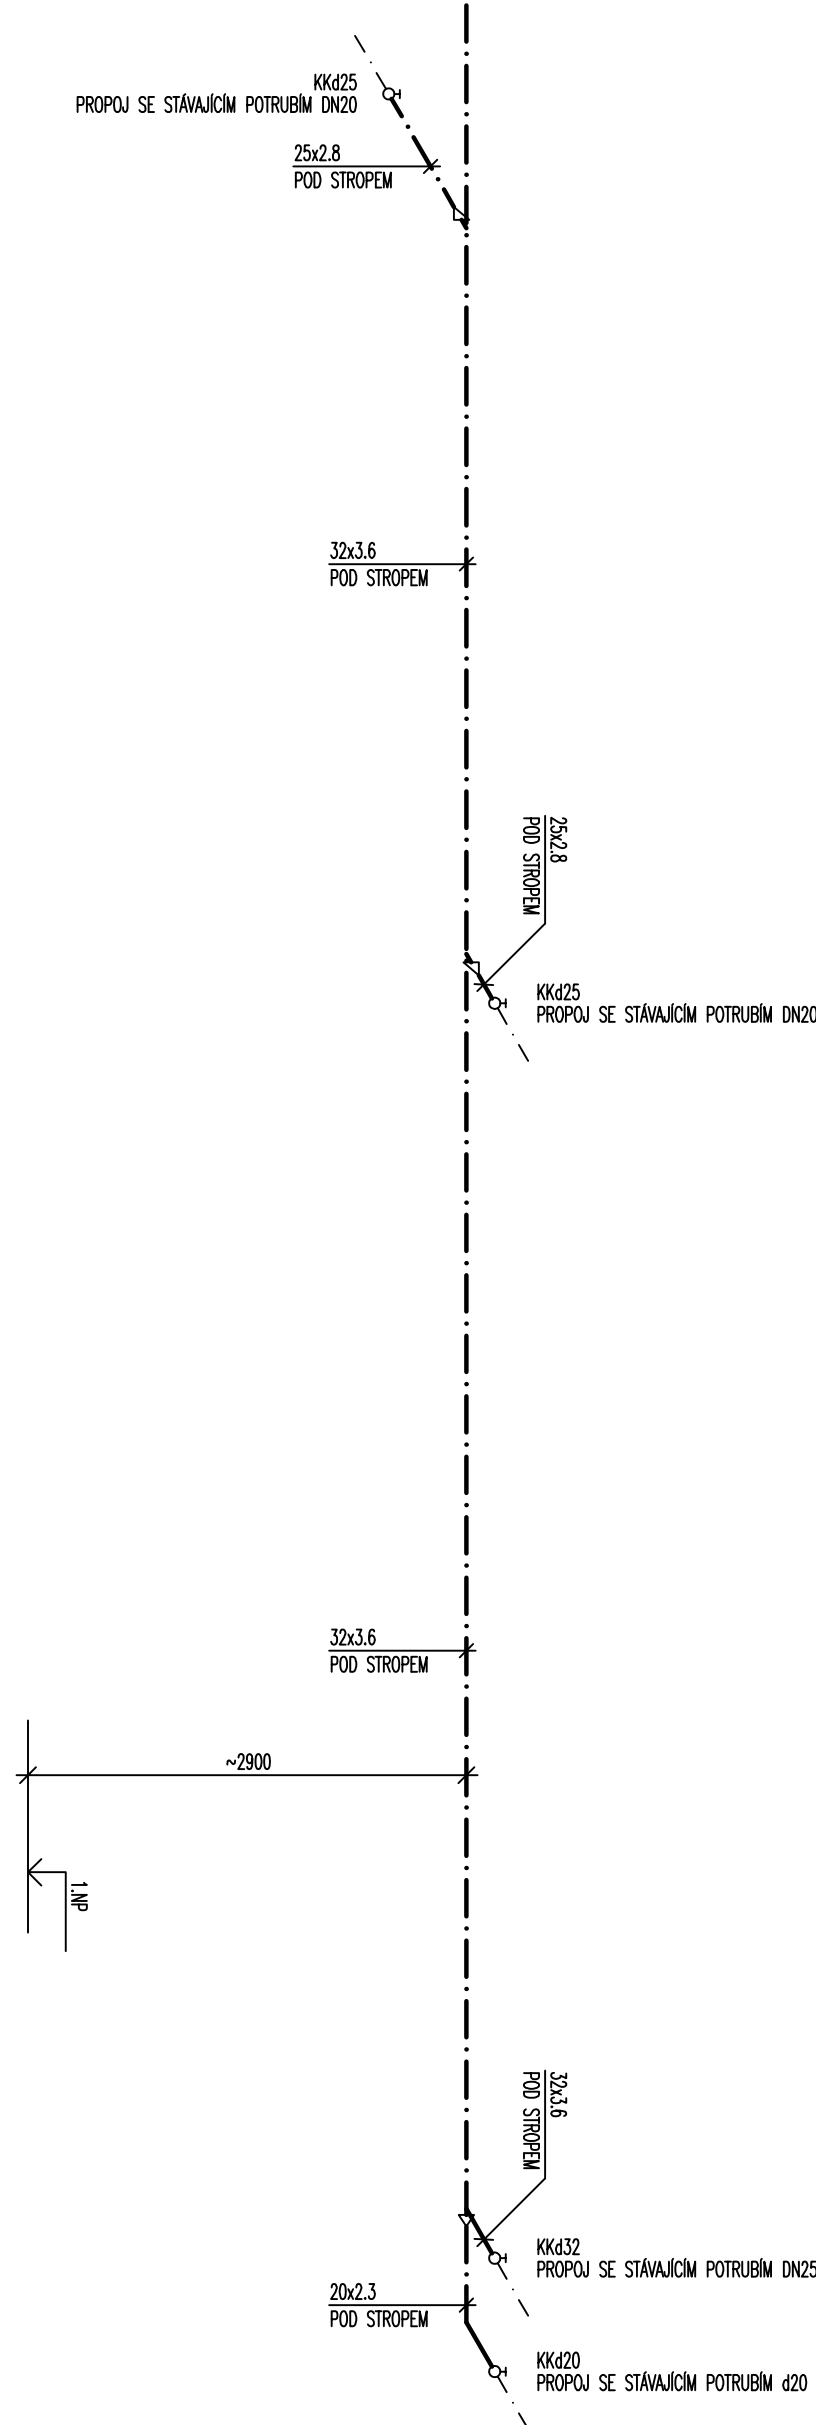

AXONOMETRIE ROZVODU OBJEKT č.26

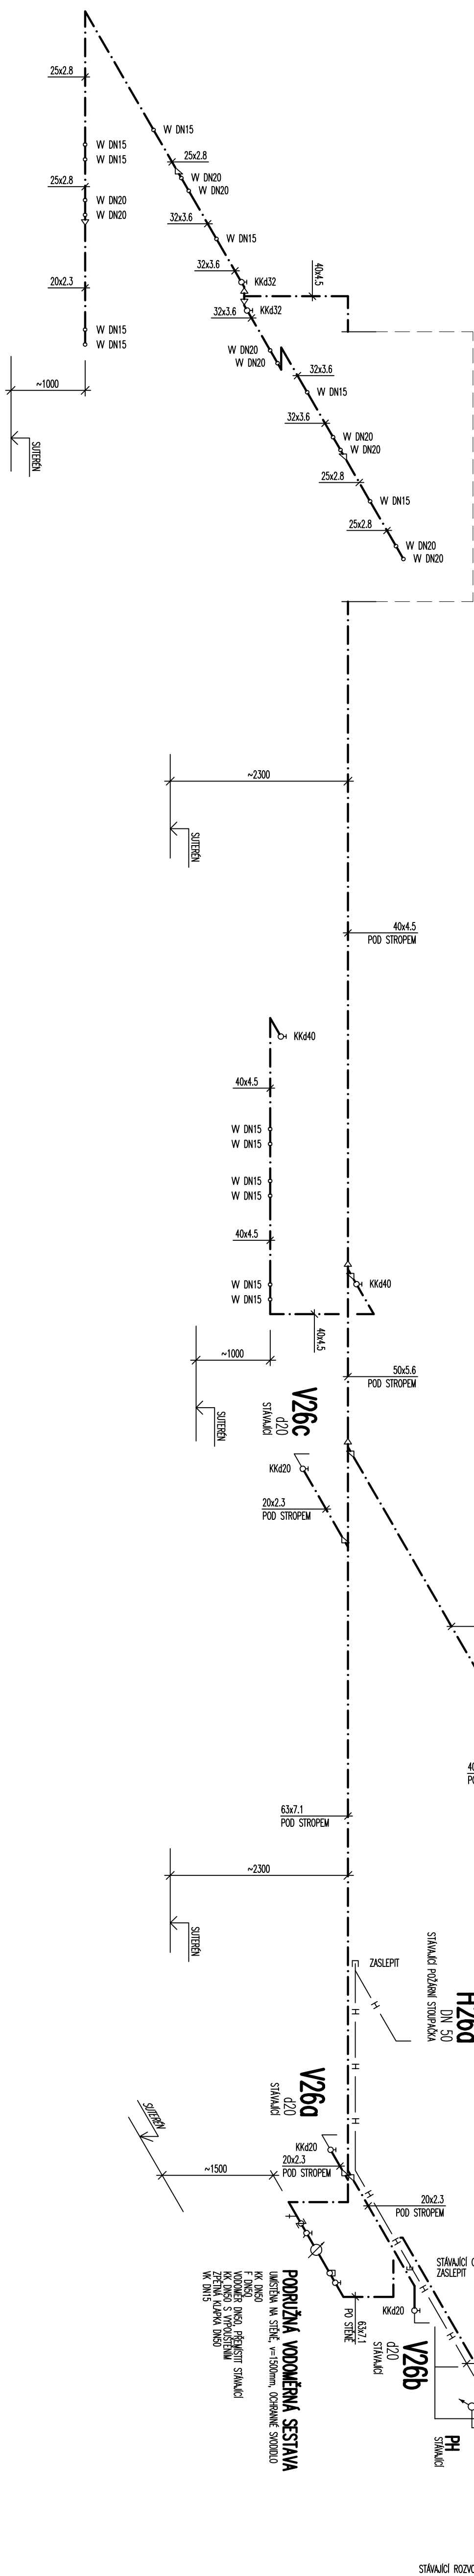

LEGENDA :

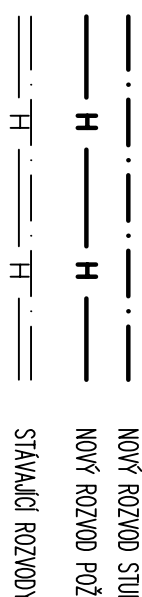

POKYNY PRO MONTÁŽ

- [illegible]

INVESTOR: ČESKÁ REPUBLIKA, VĚSTĚNÁ, SÚDŮ, 19 30001 0270 19, 40 67 PRAHA 4 IČ: 00274243, DIČ: CZ 00274243	ING. ZDENEK SADILEK ZPRAVODAVATEL ING. ZDENEK SADILEK	 Ing. Zdeněk Sadilek 252 61 400 000 252 61 400 000	AKCE: VÝMĚNA ROZVODŮ STUDENÉ VODY V OBJEKTECH č.2, 3, 9, 10, 11, 15, 16, 26 AREÁL VÁZEJNÉ VEŽNICE PRAHA - PANKRÁČ	DATA: 08/2015	STUPEŇ: PPS	MĚŘENÍ: F.4.1 1:50	VÝKRES: 13
VÝKRES: OBJEKT č.2, 15, 26 - axonometrie vodovodu							