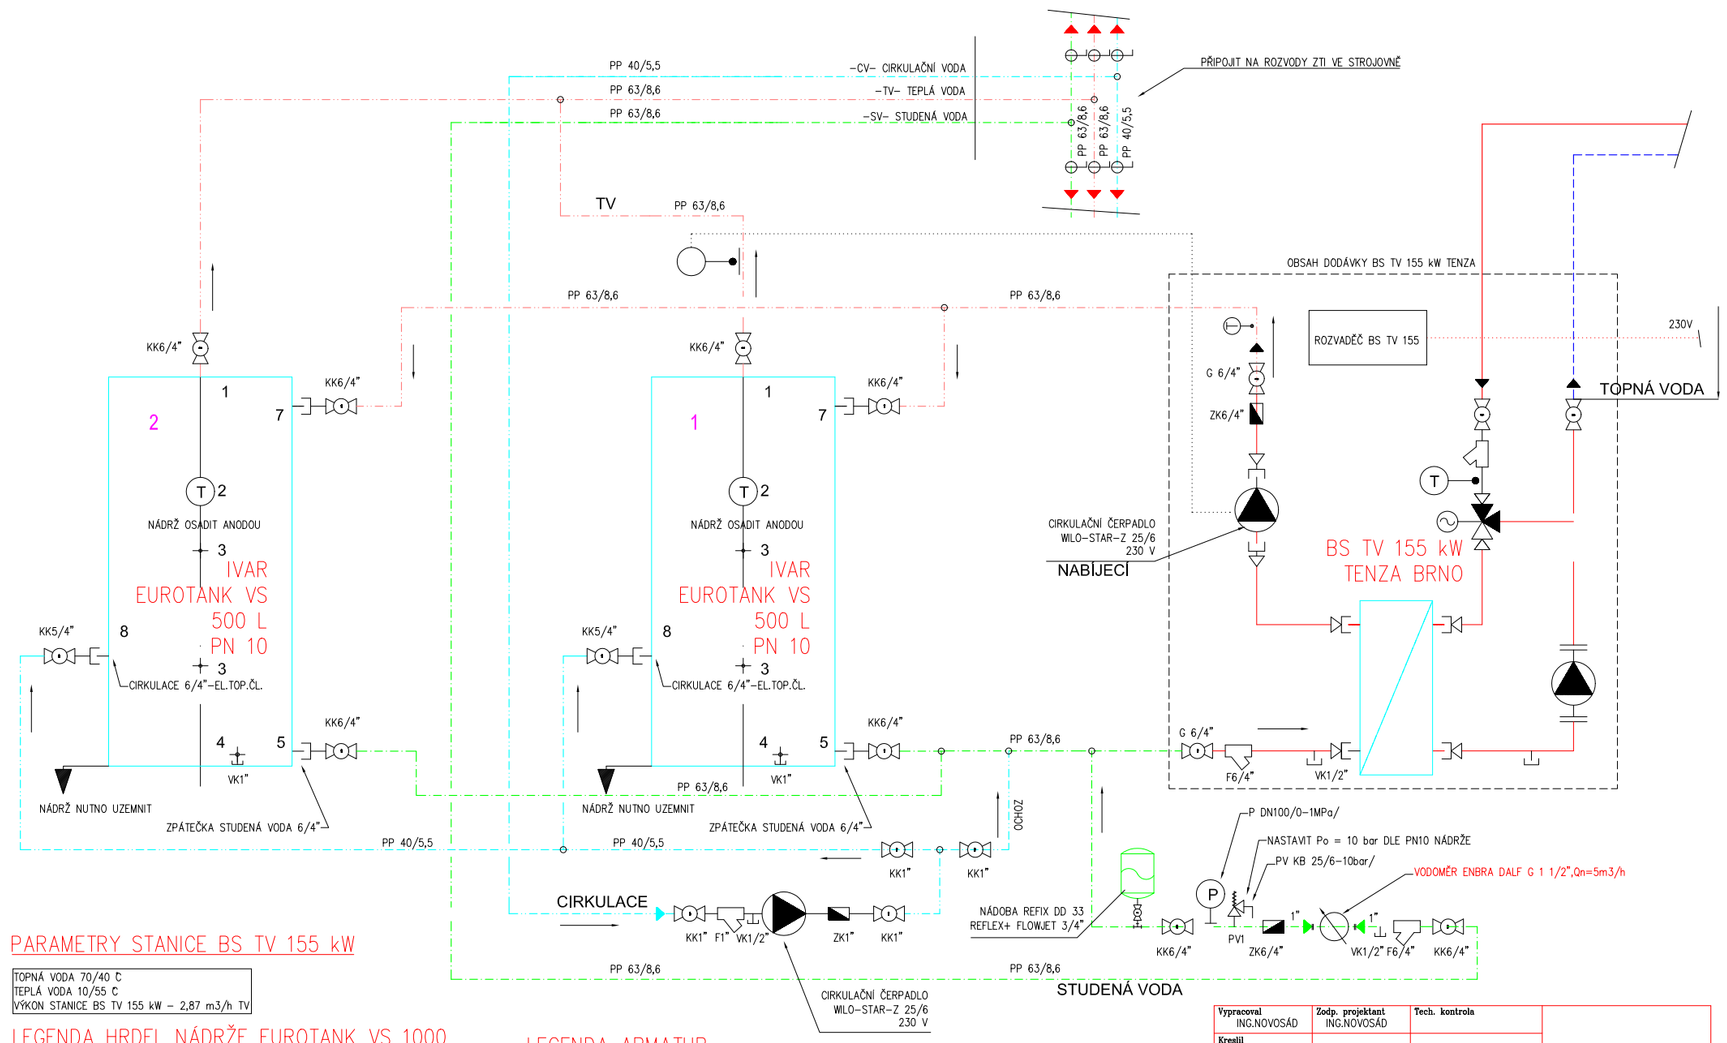

PARAMETRY STANICE BS TV 155 kW

TOPNÁ VODA 70/40 °C
TEPLÁ VODA 10/55 °C
VÝKON STANICE BS TV 155 kW – 2,87 m3/h TV

LEGENDA HRDEL NÁDRŽE EUROTANK VS 1000

1.VSTUP TEPLÁ VODA
2.TEPLOMĚR
3.ČIDLO
4.VYPOUŠTĚNÍ
5.ZPÁTEČKA STUDENÁ VODA
6.ELEKTRONICKÁ ONODA-ČIDLO
7.ANODA
8.ELEKTRICKÝ TOPNÝ ČLÁNEK-RECIRKULACE

POZNÁMKA
1. POZOR NA SPRÁVNÉ ZAPOJENÍ HRDEL DESKOVÉHO VÝMĚNÍKU
2. PROPOJENÍ ZAŘÍZENÍ PROVÁDĚT DLE SCHÉMA ZAPOJENÍ A DISPOZICE

LEGENDA ARMATUR

- ZK – ZPĚTNÁ KLAPKA NÁTRUBKOVÁ EURA MOSAZNÁ
- KOHOUT PLNÍCÍ A VYPOUŠTĚCÍ GIACOMINI R 608
- F – FILTR NÁTRUBKOVÝ S NEREZ.SÍTKEM TYP – EMS
- KK – KOHOUT KULOVÝ NÁTRUBKOVÝ R 910 D GIACOMINI
- T – TEPLOMĚR TECHNICKÝ ROVNÝ DN80 /0-120°C/,L=45 mm

LEGENDA POTRUBÍ:

- -SV- STUDENÁ VODA
- -TV- TEPLÁ VODA
- -CV- CIRKULAČNÍ VODA
- TOPNÁ VODA 80/60°C

Vypracoval ING.NOVOSÁD	Zodp. projektant ING.NOVOSÁD	Tech. kontrola	
Kreslil ING.NOVOSÁD			
Investor: ČR,VĚZEŇSKÁ SLUŽBA ČR SOUDNÍ 1672/1A, 140 67 PRAHA 4			formát A2
Akce: ČR, VĚZEŇSKÁ SLUŽBA VĚZNICE SVĚTLÁ NAD SÁZAVOU ROZKOŠ 990 582 91 SVĚTLÁ NAD SÁZAVOU ZVÝŠENÍ KAPACITY OHŘEVU TV – BLOK A			datum 9/2015
			účel DPS
			č. zakázky 009/2015
			č. kopie
			archivní č.
Obsah výkresu SCHÉMA BS TV 155 KW			Měřítko 1:20 / Č. výkresu 1