
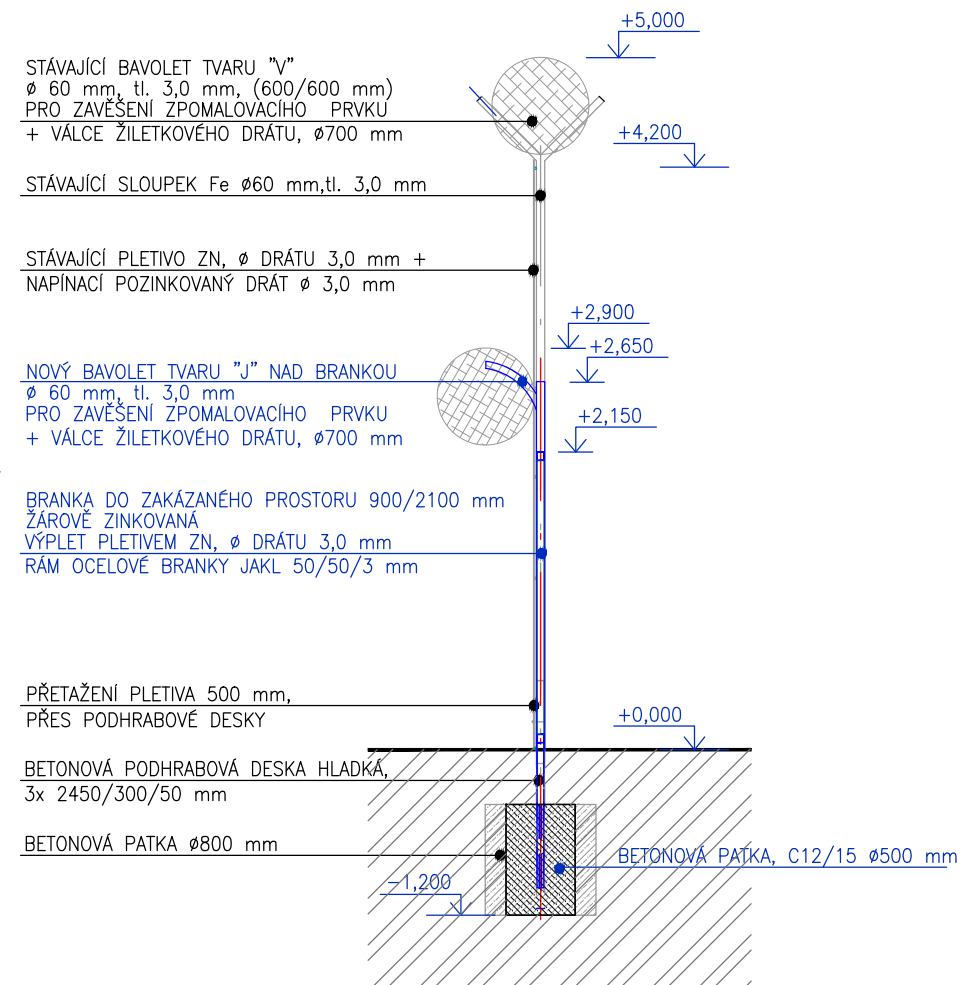



SO 501-06-Úprava stávajícího oplocení, nové branky do zakázaného pásma

BRANKA DO ZAKÁZANÉHO PROSTORU 900/2100

- OTEVÍRÁNÍ SMĚREM DO PROSTORU VĚZNICE

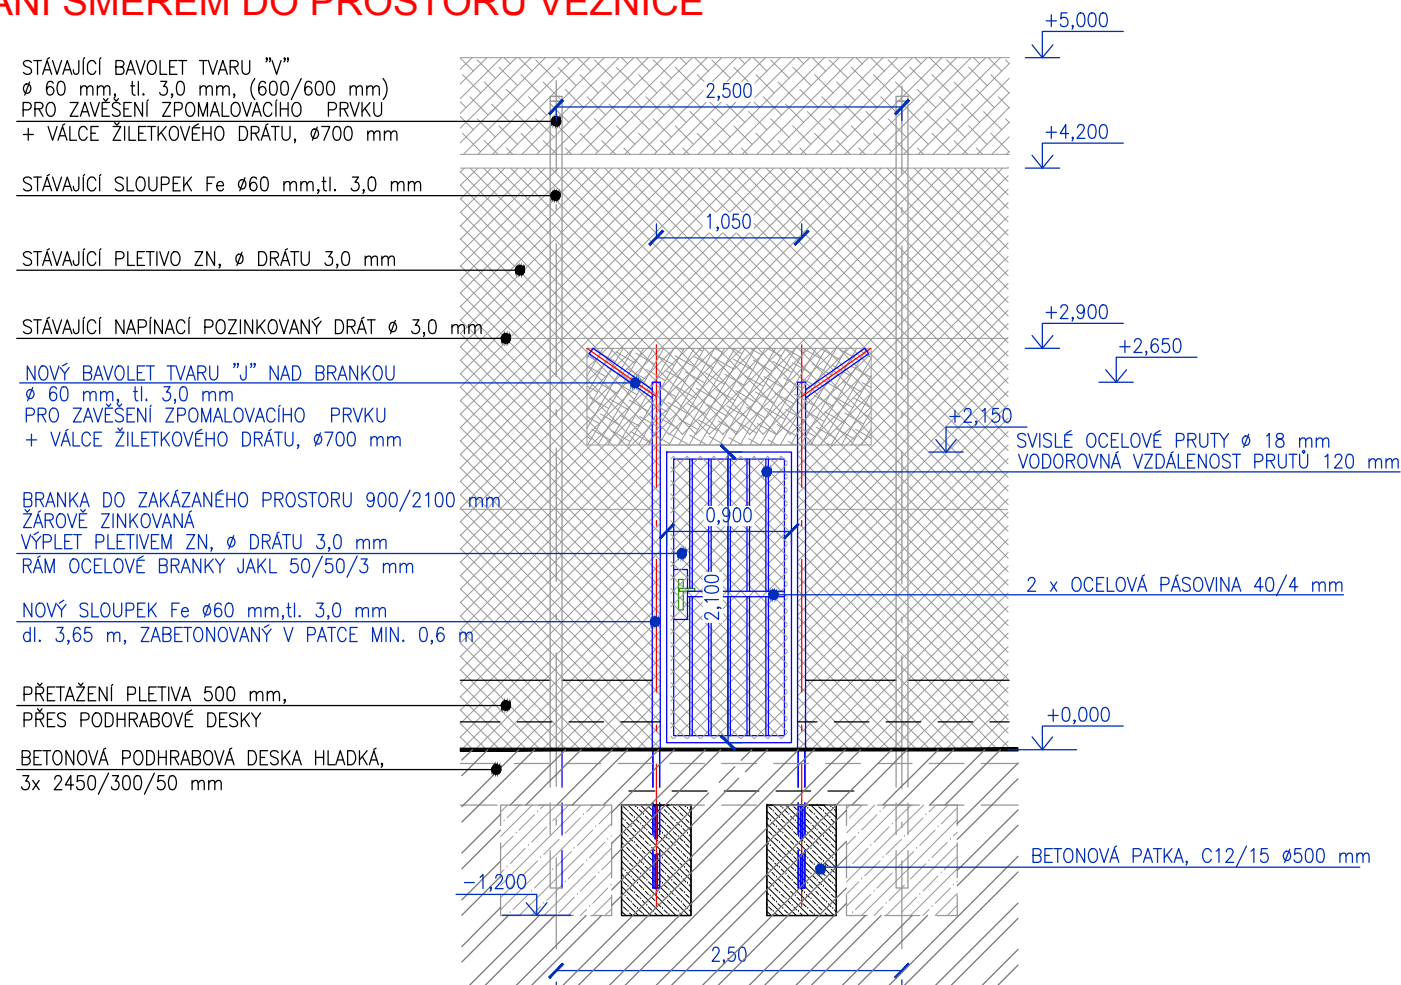

PŮDORYS

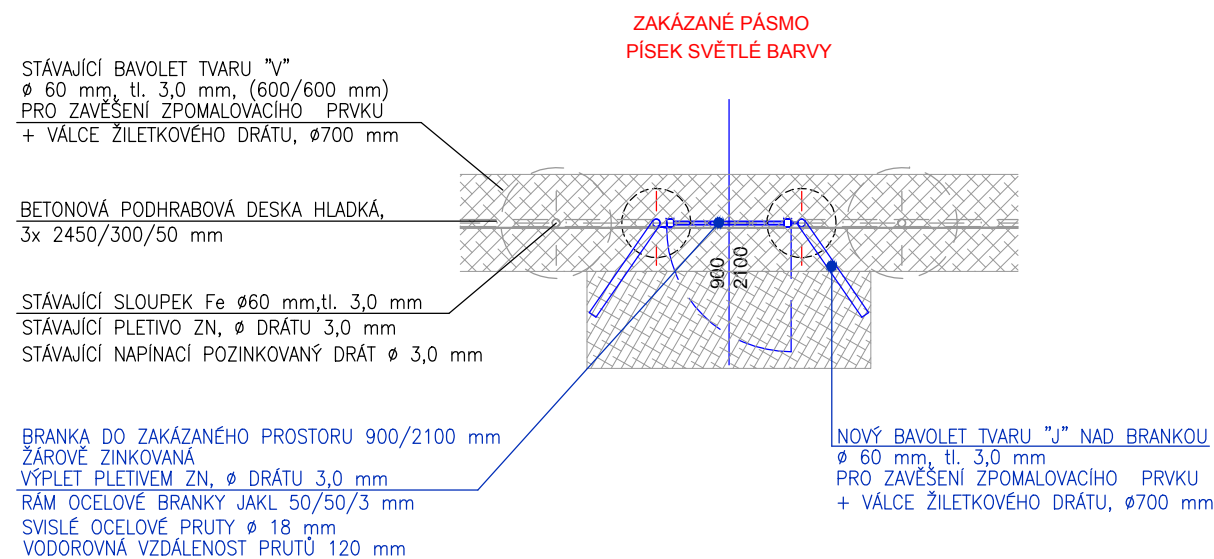

hlavní projektant:	Ing. Lubomír PETR
zodpovědný projektant:	Ing. Lubomír PETR
vypracoval:	Ing. Jan BLAŠČÍK

stavebník:
Vězeňská služba České republiky, Věznice Rapotice, Lesní
Jakubov 44, 675 71, Náměšť nad Oslavou

akce: 136V312000008

"Rapotice - Oplocení zakázaného pásma"


k.ú. Lesní Jakubov 590 991

p.č. 222/12, 222/15, 222/19, 222/22, 222/30, 222/31

obsah výkresu:

BRANKA DO ZAKÁZANÉHO PROSTORU

stupeň:	DPS
datum:	03/2015

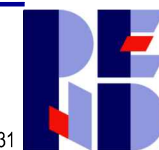

PEND a.s.

Vojanova č. 1, 615 00 Brno
tel.: 548424611-13, fax.: 548424614
E-mail: projekt@pend.cz, www.pend.cz

měřítko:	čís. výkresu:
1:50	D-501-04-6