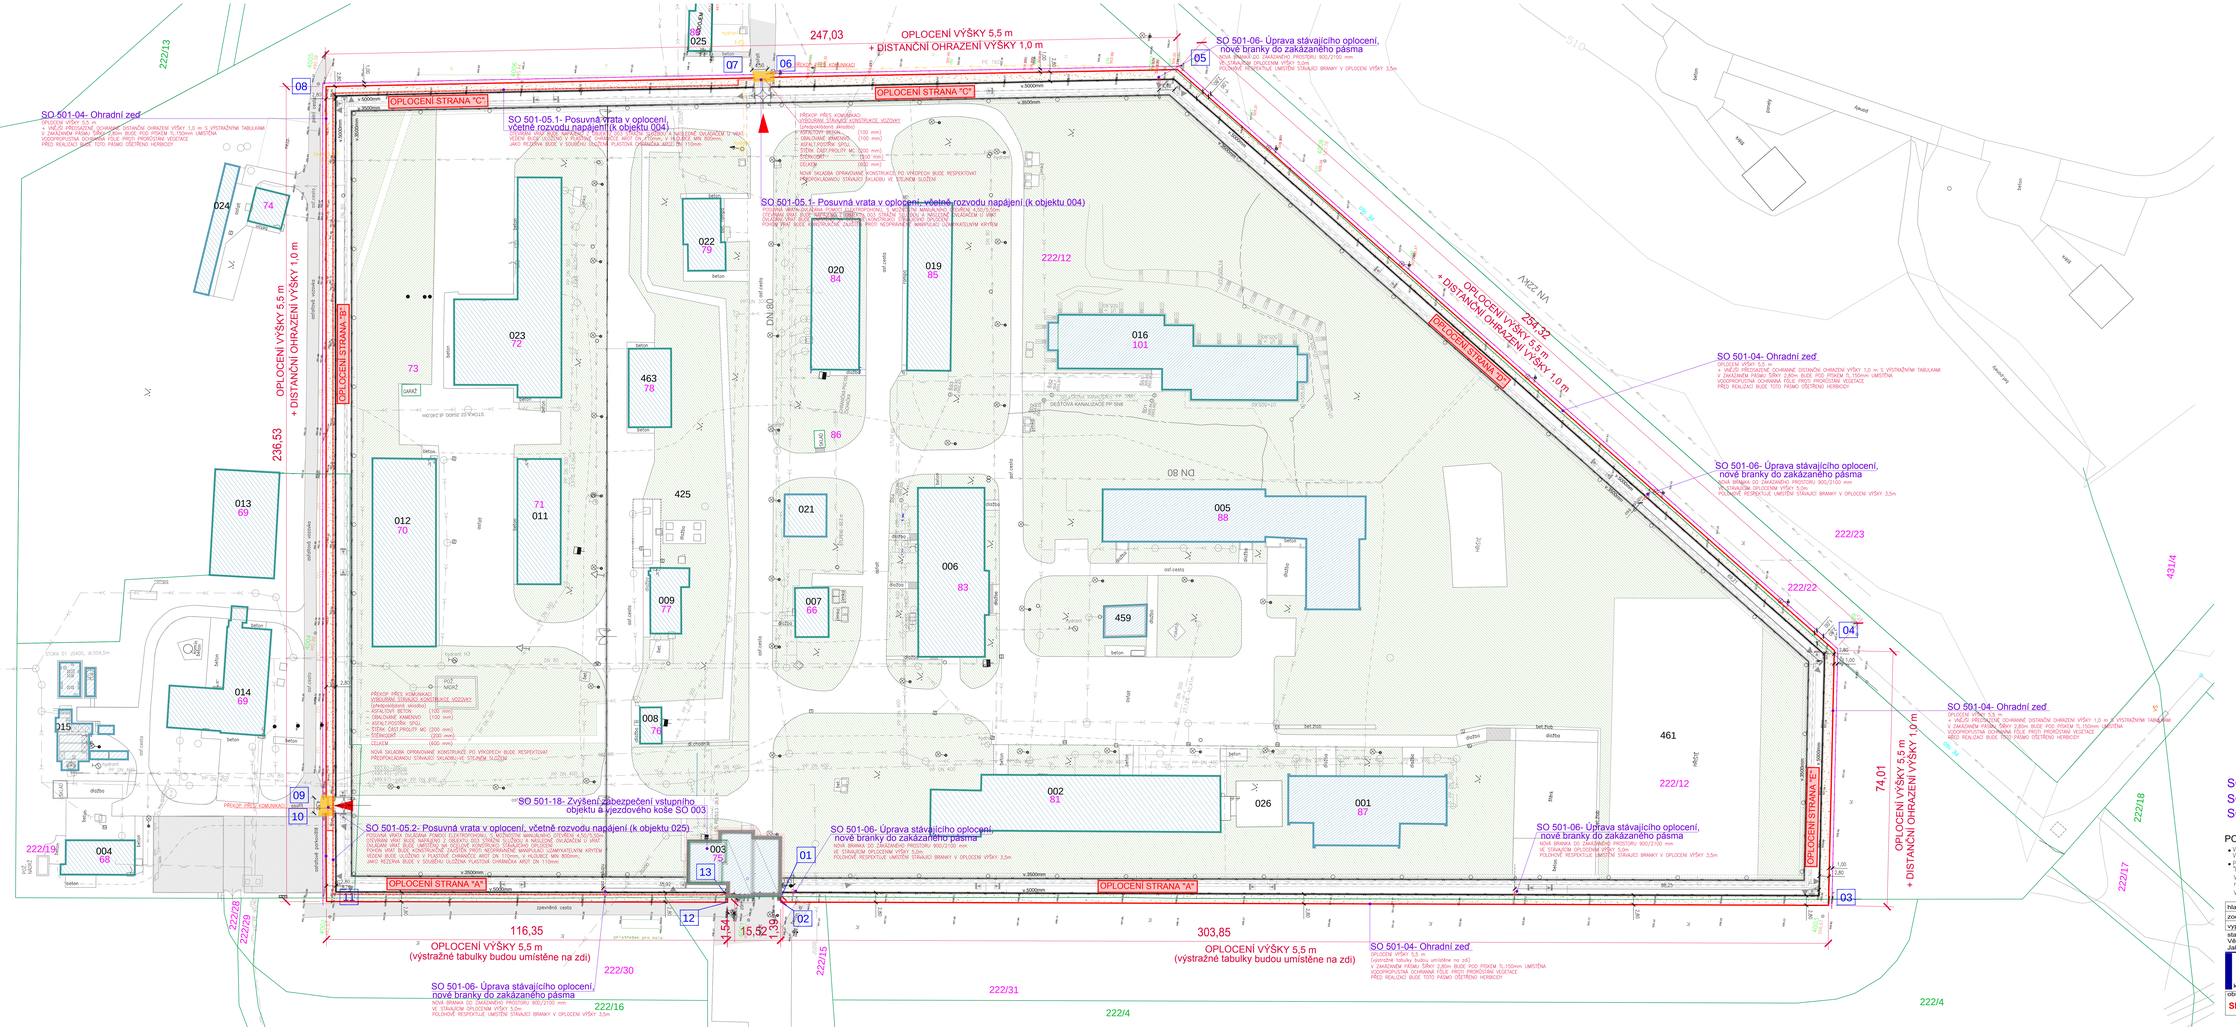

LEGENDA STÁVAJÍCÍCH OBJEKTŮ

DZN	ÚČEL OBJEKTU	DZN	ÚČEL OBJEKTU
001	TĚLOCVIČNA	018	UBYTOVNA
002	UBYTOVNÍ VĚŽKU	019	SKLAD LOGISTIKY
003	VSTUPNÍ OBJEKT A VJEZDOVÝ KOŠ	020	BUDOVA LOGISTIKY
004	UBYTOVÁNÍ ZAMĚSTNANCŮ	021	PŘÍSTŘEŠEK ODPADU
005	PROVOZNÍ BUDOVA	022	TRANSFORMACE
006	STRAVOVACÍ OBJEKT	023	TOP
007	PLYNOVÁ KOTELNA	024	PISMEC
008	OBJEKT PRVNÍ POMOCI	025	ČERPACÍ STANICE
009	ZAVÁDĚNÍ OSOBLIVÝCH	026	VYCHÁZKOVÉ DVORY
011	GARÁŽE	425	PHM POZEMNÍ B
012	PŘÍSTŘEŠEK	459	POŽÁRNÍ NÁDRŽ B1
013	SKLAD	461	SPORTOVIŠTĚ
014	GARÁŽE	463	MYCÍ MOSTEK
015	ČOV	501	OPLOCENÍ ZAKÁZANÉHO PÁSMA

VYTYČOVACÍ BODY BETONOVÉ OHRADNÍ ZDI

01	1-2-2011-1-1	NAPOJENÍ OPLOCENÍ NA OBJEKT
02	1-2-2011-1-2	ROH OPLOCENÍ
03	1-2-2011-1-3	ROH OPLOCENÍ
04	1-2-2011-1-4	ROH OPLOCENÍ
05	1-2-2011-1-5	ROH OPLOCENÍ
06	1-2-2011-1-6	VRATA V OPLOCENÍ
07	1-2-2011-1-7	VRATA V OPLOCENÍ
08	1-2-2011-1-8	ROH OPLOCENÍ
09	1-2-2011-1-9	VRATA V OPLOCENÍ
10	1-2-2011-1-10	VRATA V OPLOCENÍ
11	1-2-2011-1-11	ROH OPLOCENÍ
12	1-2-2011-1-12	ROH OPLOCENÍ
13	1-2-2011-1-13	NAPOJENÍ OPLOCENÍ NA OBJEKT

LEGENDA STÁVAJÍCÍCH SÍTÍ

PLYNOVOD
VODOVOD
KANALIZACE DEŠŤOVÁ (PŮVODNĚ JEDNOTNÁ)
KANALIZACE DEŠŤOVÁ (betonová)
TEPLOVOD
SILNOPROUD NN
SILNOPROUD VN
SLABOPROUD
KANALIZACE SPLAŠKOVÁ (kameninová)
TRADY KABELŮ BEZPEČNOSTNÍCH SYSTÉMŮ
STÁVAJÍCÍ SLABOPROUD (DLE ZAMĚŘENÍ)
STÁVAJÍCÍ KABEL 02 (skladení k 8.1.2015)
MIKROVLNNÁ BARIÉRA – VYSÍLAČ
MIKROVLNNÁ BARIÉRA – PŘIJMAČ
DUÁLNÍ (MW+PIR) DETEKTOR POHYBU OBRUBNÍKY
OPLOCENÍ v. 5000 mm
OPLOCENÍ v. 3500 mm
HYDRANT
SLOUP A VEDENÍ VENKOVNÍHO OSVĚTLENÍ CHRÁNIČKA KOPOFLEX
VÁLEC ŽELEZKOVÉHO DRÁTU Ø700 mm

LEGENDA:

SYSTÉM PŘÍMETRU OPŠKA+MĚCHNÍKA
INTERNÍ ROZVODY STRUKTURÁLNÍ KABELÁŽ OPŠKA+MĚCHNÍKA

222/12 KATASTR
ČÍSLO PARCELY
VÝŠKOPIS
009 OZNAČENÍ STÁVAJÍCÍCH OBJEKTŮ

LEGENDA STÁVAJÍCÍCH PLOCH

STÁVAJÍCÍ OBJEKTY
STÁVAJÍCÍ ZPEVNĚNÉ PLOCHY
STÁVAJÍCÍ ZELEŇ

LEGENDA NOVÝCH, UPRAVOVANÝCH PLOCH

ZAKÁZANÉ PÁSMO ŠÍŘKY 2,80m, PŘÍDEK II.0,15m
VODOPROPUSTNÁ OCHRANNÁ FOLIE PROTI PROROSTÁNÍ VEGETACE
PŘED REALIZACÍ BUDE TOTO PÁSMO OŠETŘENO HERBICIDY

LEGENDA NOVÝCH KONSTRUKCÍ

NOVĚ NAVRŽENÉ , UPRAVOVANÉ INŽENÝRSKÉ SÍTĚ

OPLOCENÍ, OHRADNÍ ZEĎ Z ŽELEZOBETONOVÝCH PANELŮ, VARIANTNĚ Z MONOLITU VÝŠKY 5,5 m
VNĚJŠÍ PŘEDSAZENÉ OCHRANNÉ DISTANČNÍ OHRAZENÍ S VÝSTRAŽNÝMI TABULKAMI VÝŠKA 1,0 m
POSUVNÁ VRATA OVLÁDÁNA POMOCÍ ELEKTROPOHONU, S MOŽNOSTNÍ MANUÁL, OTEVŘENÍ 4,50/5,50m OTEVŘENÍ VRAT BUDE NAPÁJENO Z OBJEKTU 003 STRAŽNÍ SLUŽBOU A NÁSLEDNĚ OVLÁDAČEM U VRAT
OVLÁDÁNÍ VRAT BUDE UMÍSTĚNO NA OCELOVÉ KONSTRUKCI STÁVAJÍCÍHO OPLOCENÍ
POHON VRAT BUDE KONSTRUKČNĚ ZAJIŠTĚN PROTI NEOPRÁVNĚNÉ MANIPULACI UZAMYKATELNÝM KRYTEM
VEDENÍ BUDE ULOŽENO V PLASTOVÉ OHRÁNIČCE ARDT DN 110mm, V HLOUBCE MIN 800mm, JAKO REZERVA BUDE V SOUBĚHU ULOŽENA PLASTOVÁ OHRÁNIČKA ARDT DN 110mm

SO 501-04-Ohradní zeď
SO 501-05-Posuvná vrata v oplocení
SO 501-06-Úprava stávajícího oplocení, nové branky do zakázaného pásma

POZNÁMKA:

- VEŠKERÉ STÁVAJÍCÍ SÍTĚ NACHÁZEJÍCÍ SE V ŘEŠENÉM OZEMÍ BUDE NUTNO PŘED ZAPOČETÍM VÝSTAVBY ZAMĚŘIT – JEJICH POLOHA JE POUZE INFORMATIVNÍ
- PŘI PROVÁDĚNÍ NOVÝCH SÍTÍ JE NUTNO DODRŽOVAT ČSN 736005 "PROSTOROVÉ USPOŘÁDÁNÍ SÍTÍ TECHNICKÉHO VYBAVENÍ"

Vytýčení, výpočetní ochrany inženýrských sítí, přeložky a nové sítě, kontrola před záhozem, geodetické zaměření rozvodů, revize a zkoušky zajistí provádící firma

Veškeré zámečnické konstrukce budou z nerezavějícího materiálu nebo zinkované, s požadovanou zárukou 10 let.

hlavní projektant:	Ing.Lubomír PETR	stupeň: DPS
zodpovědný projektant:	Ing.Lubomír PETR	datum: 03/2015
vypracoval:	Ing. Jan BLAŠČÍK	

stavebník:
Vězeňská služba České republiky, Věznice Rapotice, Lesní Jakubov 44, 675 71, Náměšť nad Oslavou

akce: 136V312000008
"Rapotice - Oplocení zakázaného pásma"
k.ú. Lesní Jakubov 590 991 p.č.222/12, 222/15, 222/19, 222/22, 222/30, 222/31

obsah výkresu:
SITUACE - OHRADNÍ ZEĎ, POSUVNÁ VRATA

PEND a.s.
Vlajnova č.1, 615 00 Brno
tel.: 5484248411-13, fax.: 5484248414
E-mail: pepend@pend.cz, www.pend.cz

měřítko: 1:500
čís. výkresu: D-501-04-1